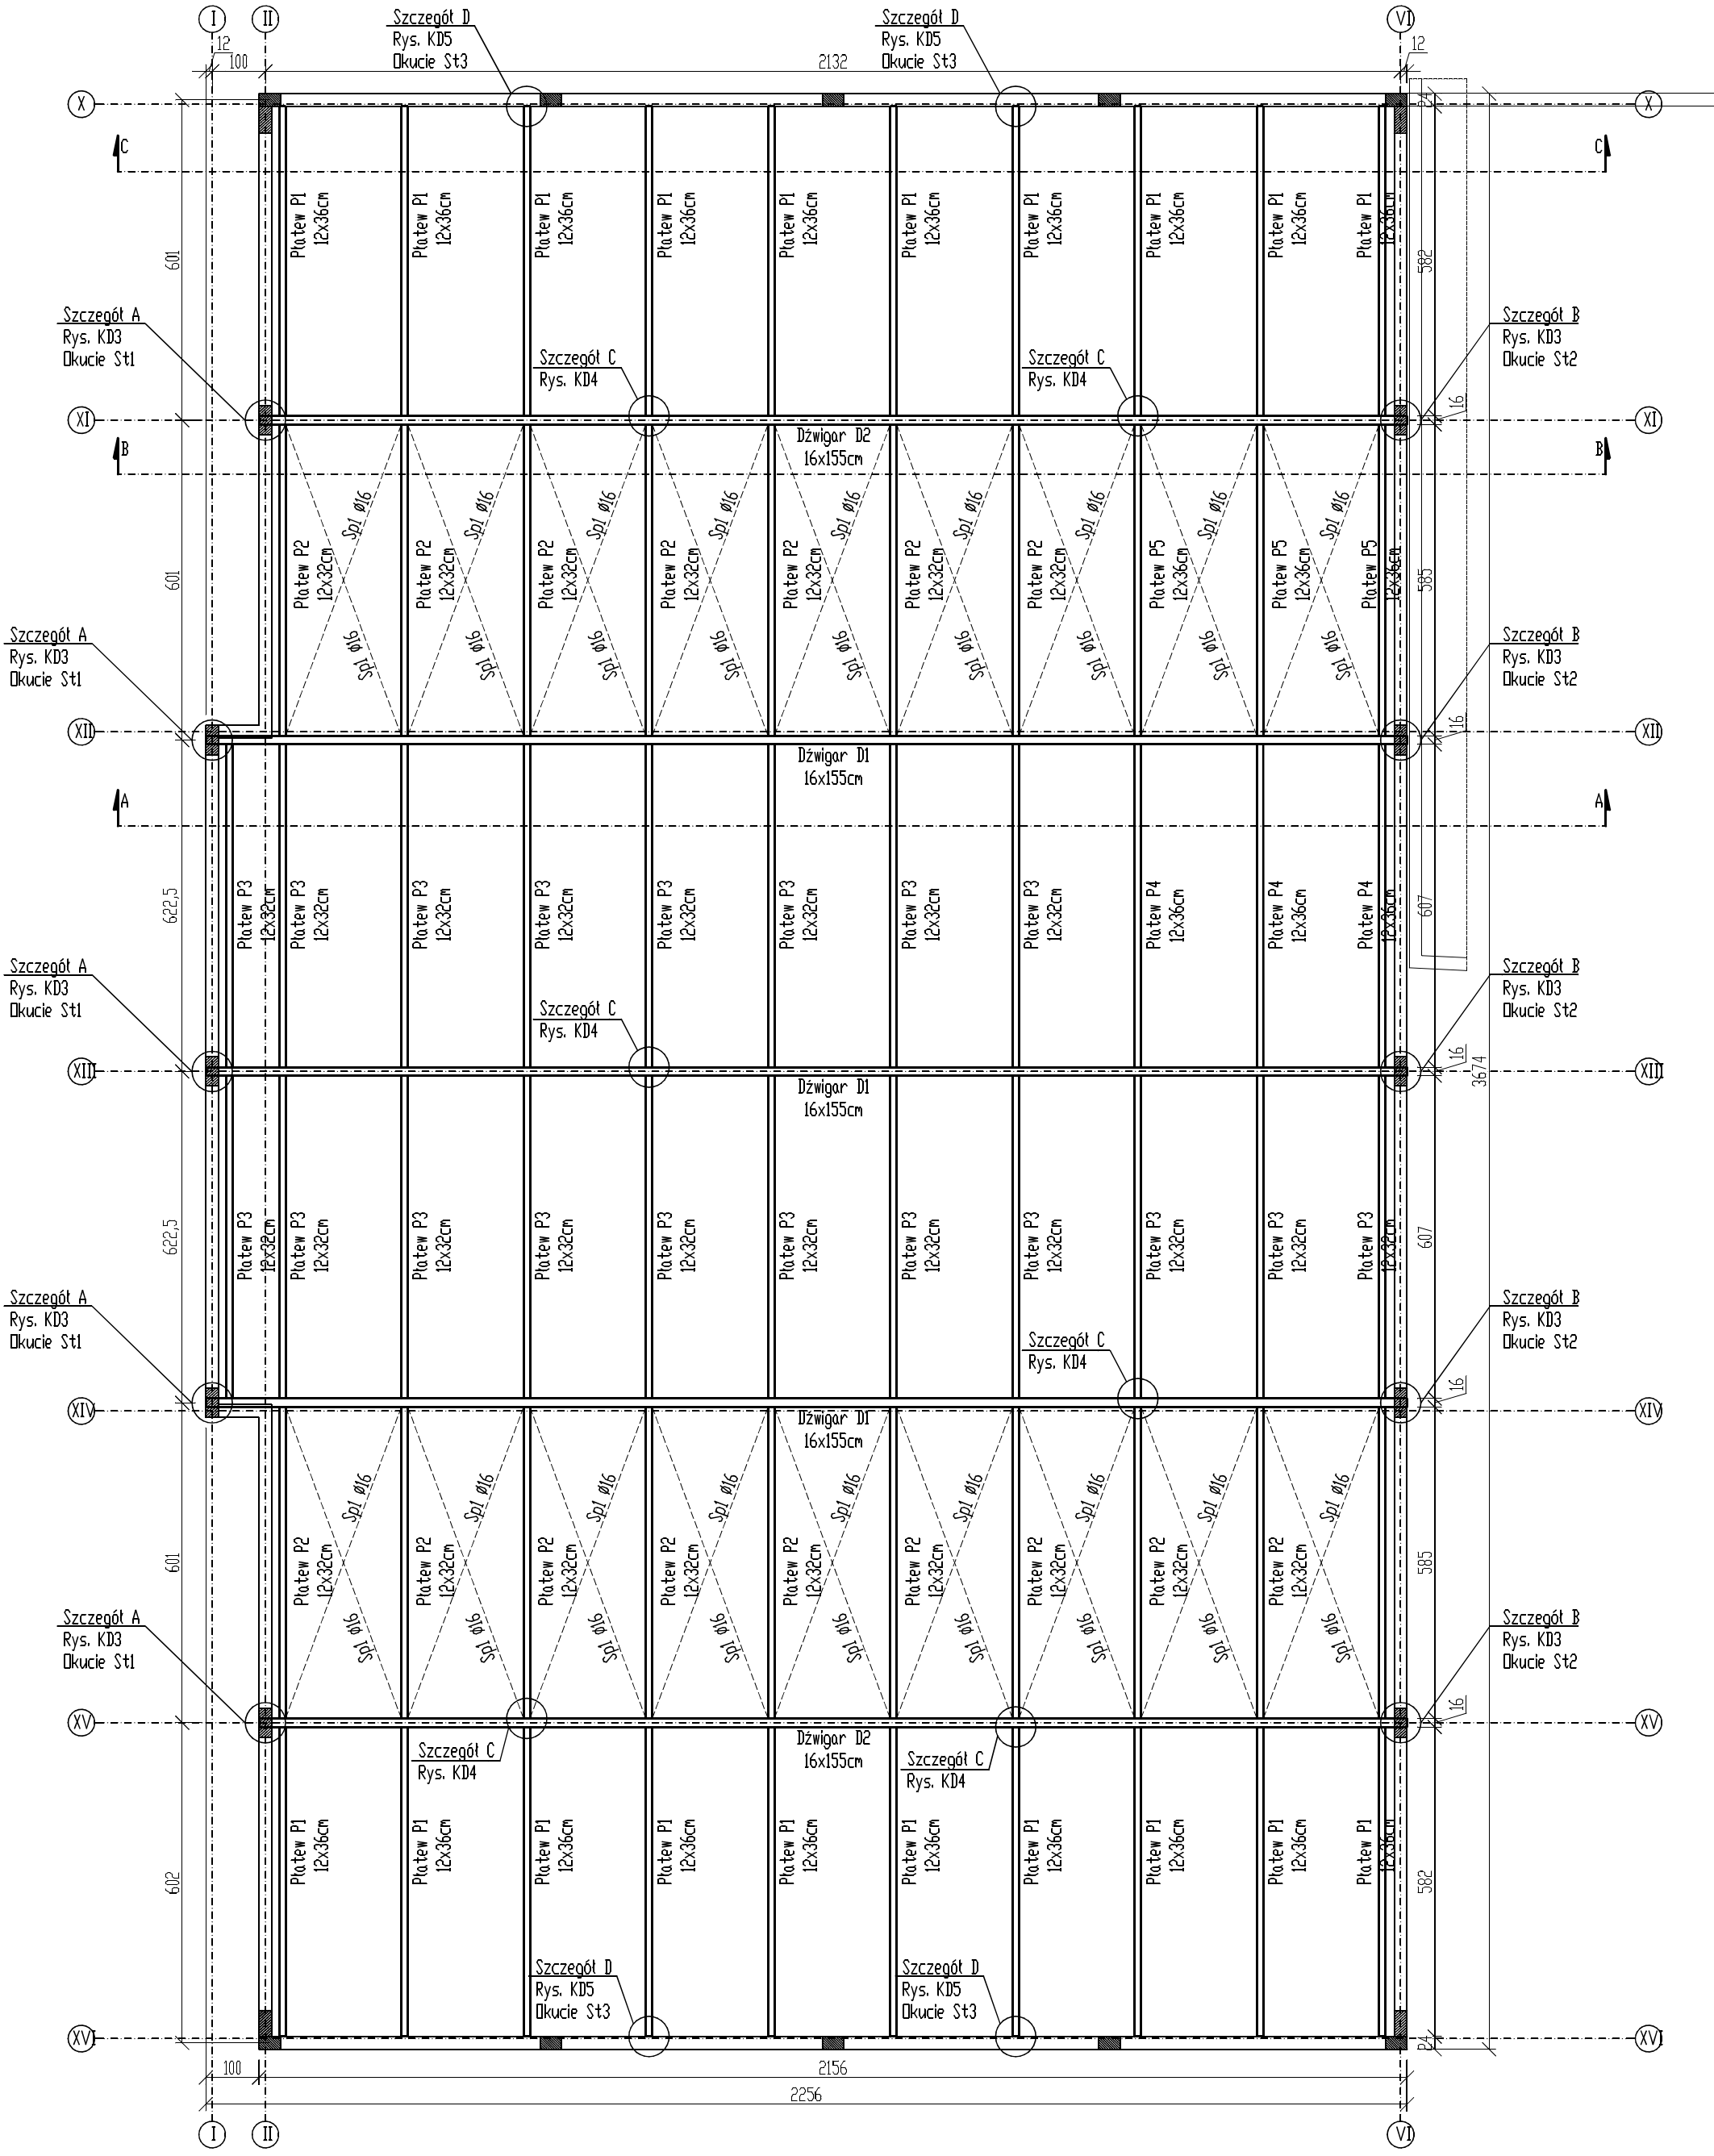
I
II
VI
X
XI
XII
XIII
XIV
XV
XVI
A
B
C
12
100
2132
2156
2256
Szczegół D
Rys. KD5
Okucie St3
Szczegół A
Rys. KD3
Okucie St1
Szczegół B
Rys. KD3
Okucie St2
Szczegół C
Rys. KD4
Dźwigar D2
16x155cm
Dźwigar D1
16x155cm
Płatew P1 12x36cm
Płatew P2 12x32cm
Płatew P3 12x32cm
Płatew P4 12x36cm
Płatew P5 12x36cm
Sp1 Ø16
601
622,5
602
582
585
607
16
B4