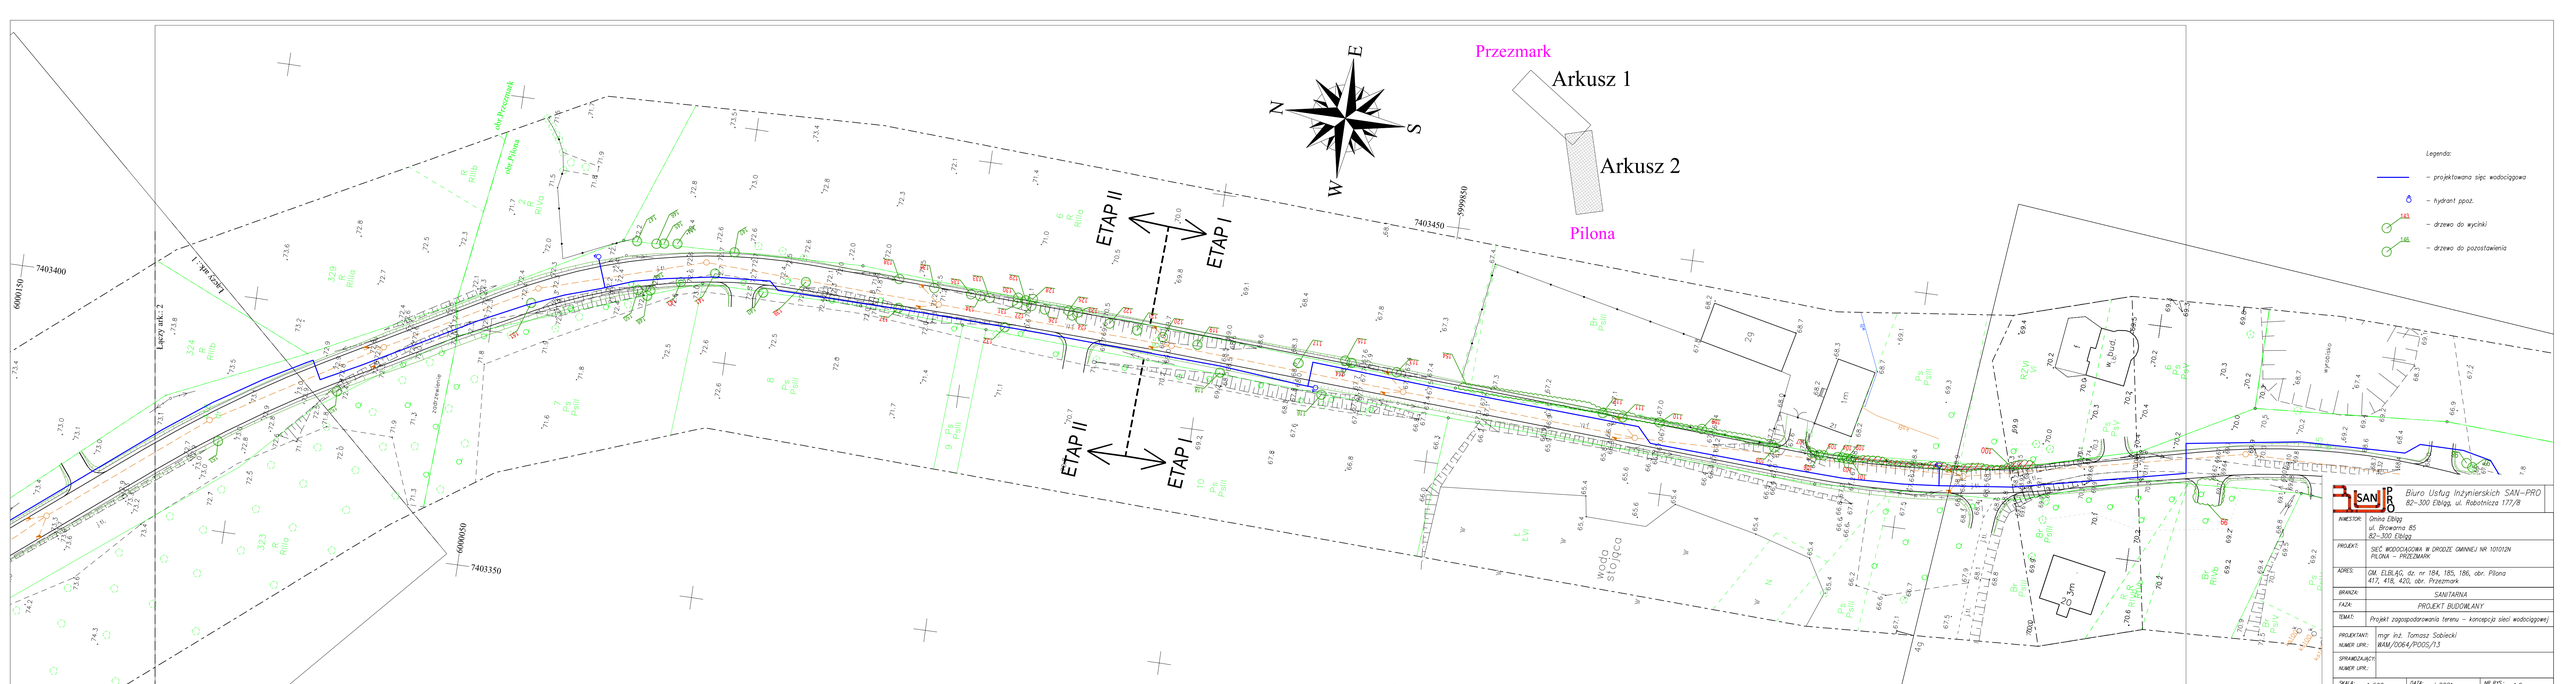


SAN PRO Biuro Usług Inżynierskich SAN–PRO
82–300 Elbląg, ul. Robotnicza 177/8

| | |
|---|---|
| INWESTOR: | Gmina Elbląg<br>ul. Browarna 85<br>82–300 Elbląg |
| PROJEKT: | SIEĆ WODOCIĄGOWA W DRODZE GMINNEJ NR 101012N<br>PILONA – PRZEZMARK |
| ADRES: | GM. ELBLĄG, dz. nr 184, 185, 186, obr. Pilona<br>417, 418, 420, obr. Przezmark |
| BRANŻA: | SANITARNA |
| FAZA: | PROJEKT BUDOWLANY |
| TEMAT: | Projekt zagospodarowania terenu – koncepcja sieci wodociągowej |
| PROJEKTANT:<br>NUMER UPR.: | mgr inż. Tomasz Sobiecki<br>WAM/0064/PODS/13 |
| SPRAWDZAJĄCY:<br>NUMER UPR.: | |
| SKALA: 1:500 | DATA: maj 2021 |
| NR RYS.: 1.2 | |