



DROGA WOJEWÓDZKA NR 189  
PRZEKRÓJ POZA MIEJSCAMI WYZNACZONYMI DO REMONTU CZĄSTKOWEGO

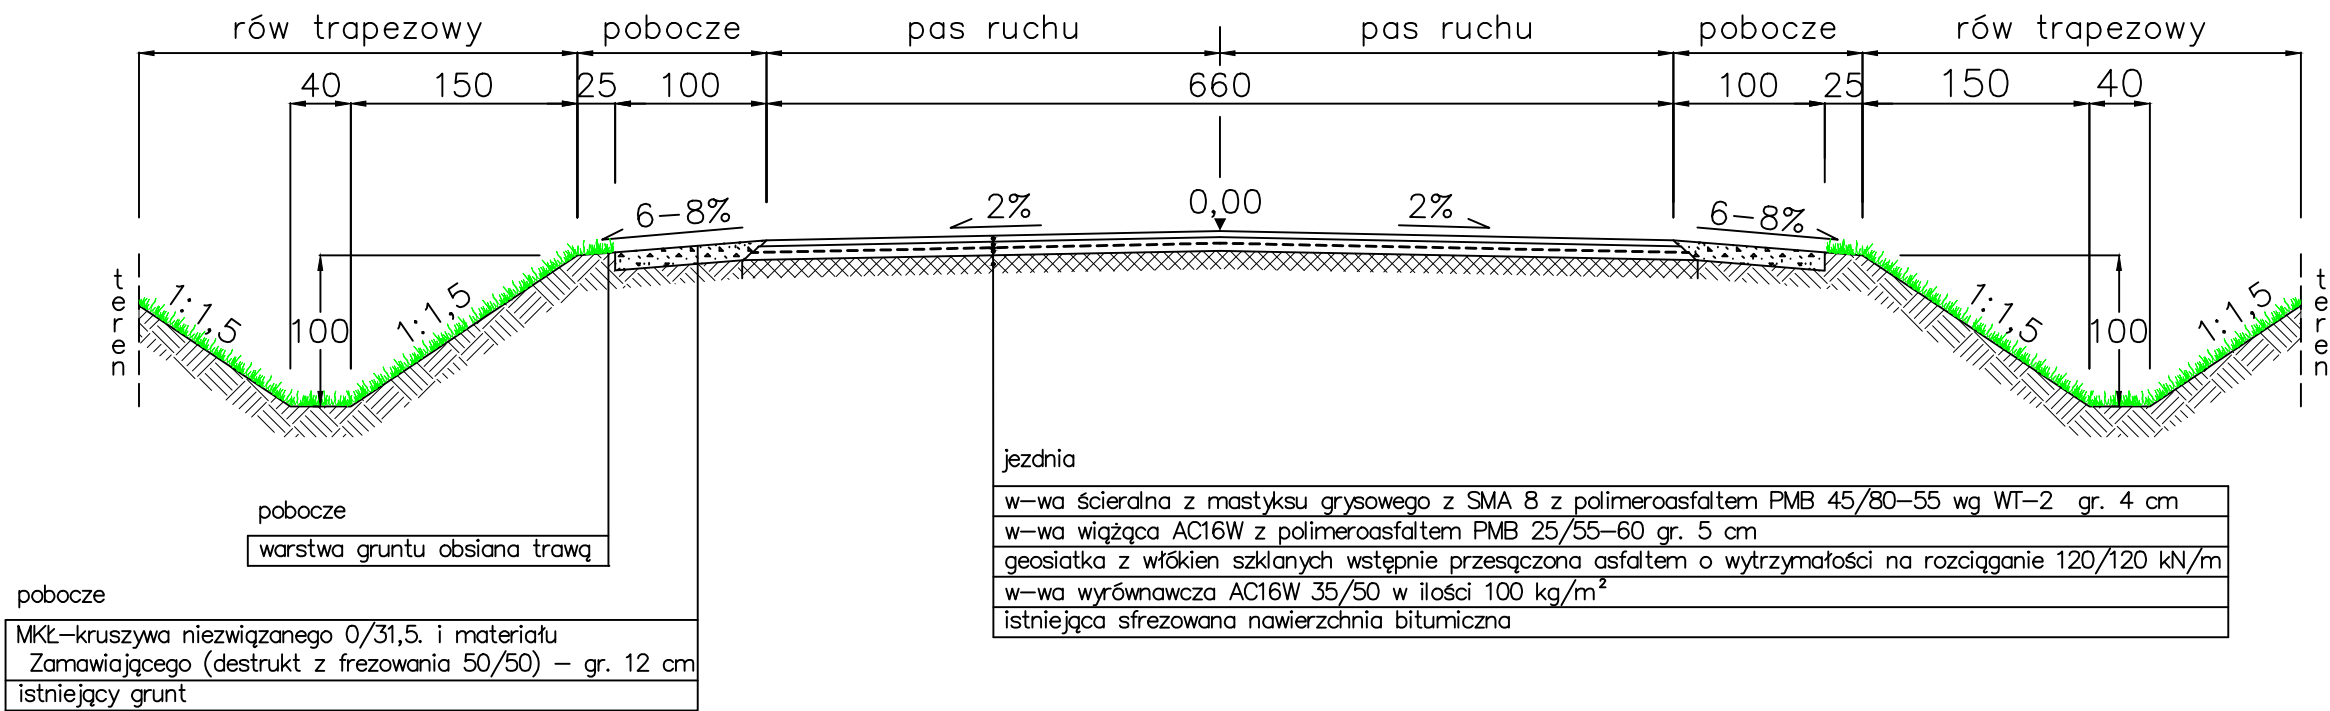

DROGA WOJEWÓDZKA NR 189  
PRZEKRÓJ W MIEJSCACH SPĘKAŃ I ZANIŻEŃ DO REMONTU CZĄSTKOWEGO

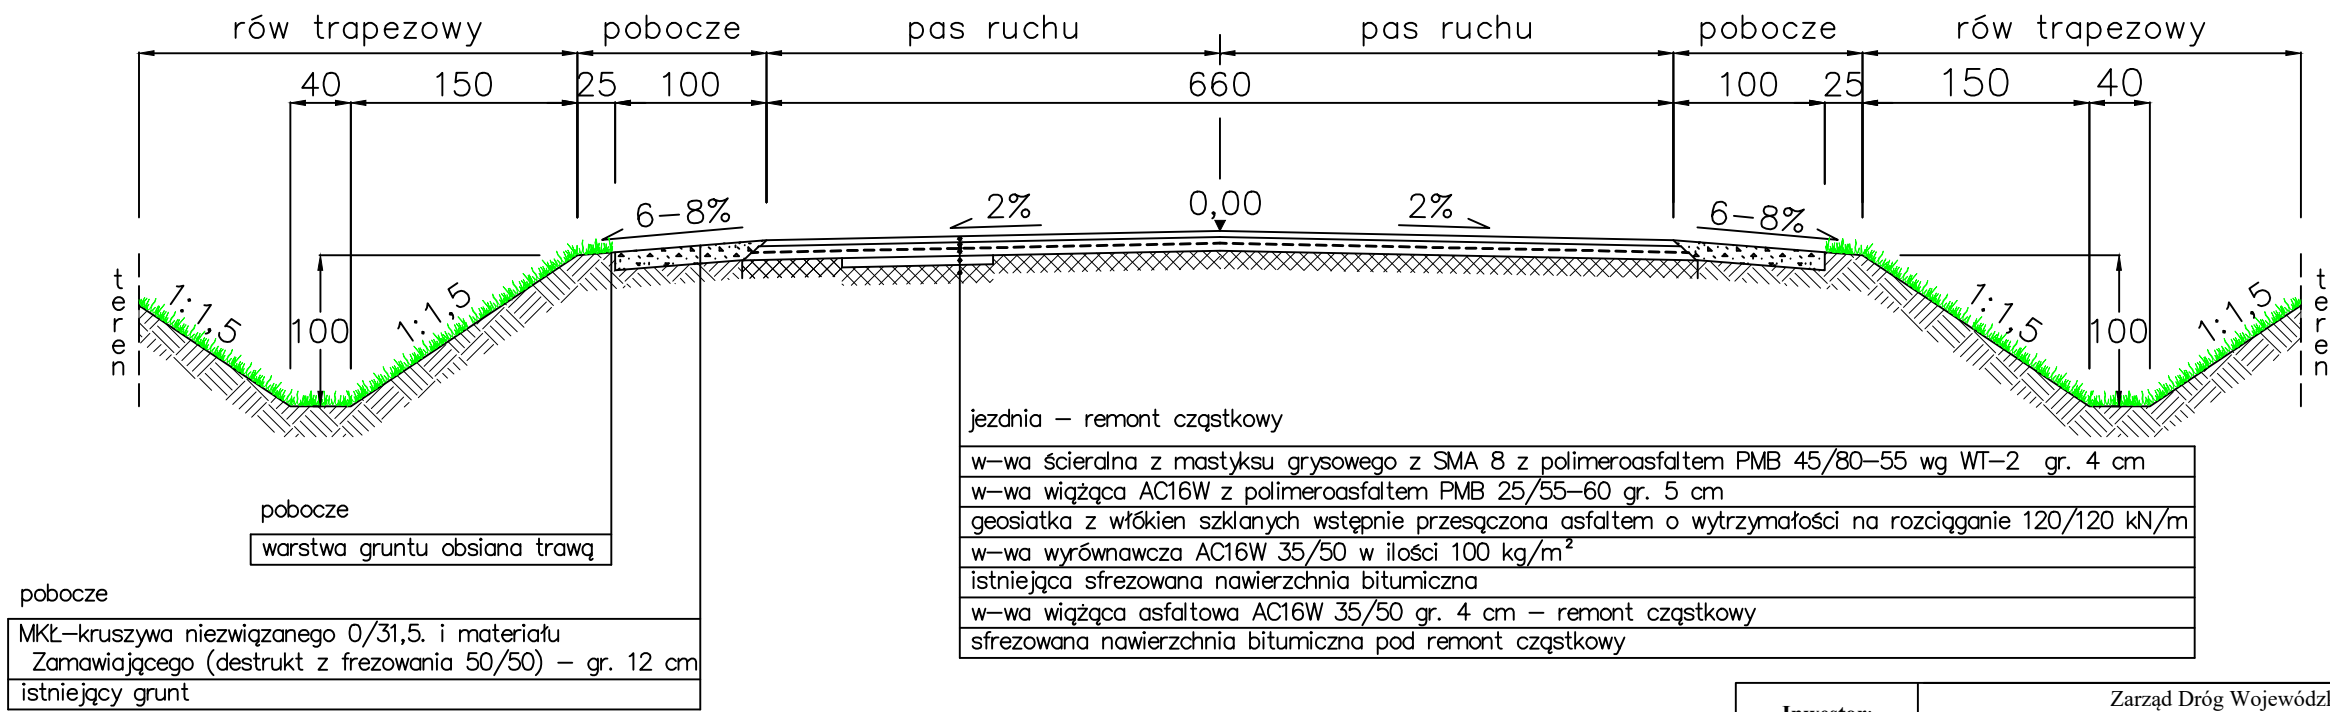

Inwestor:	Zarząd Dróg Wojewódzkich w Bydgoszczy ul. Dworcowa 80, 85 - 010 Bydgoszcz			
Jednostka projektująca:	Rejon Dróg Wojewódzkich w Tucholi ul. Przemysłowa 4, 89 - 500 Tuchola			
Zadanie:	Odnowa nawierzchni DW Nr 189 na odc. Sypniewo - Zakrzewska Osada od km 39+500 do km 43+500 dł. 4,000 km			
Tytuł rysunku:	Przekroje konstrukcyjne	Skala:	1:50	Numer rysunku 3
Stanowisko:	Imię i nazwisko:	Data:		Podpis:
Opracowujący	Jakub Klofczyński	02.2025		

UWAGA:

\* odtworzone istniejące pochylenie poprzeczne jezdni na łuku i%