



SCHEMAT ROZMIESZCZENIA PŁYTEK NAPROWADZAJĄCYCH NA PERONIE



skala 1:100

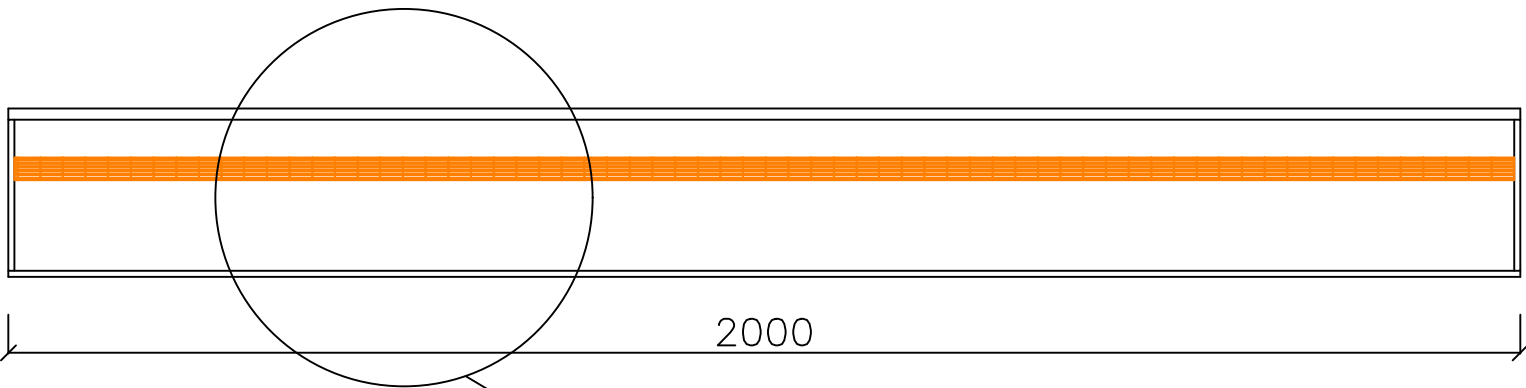

skala 1:50

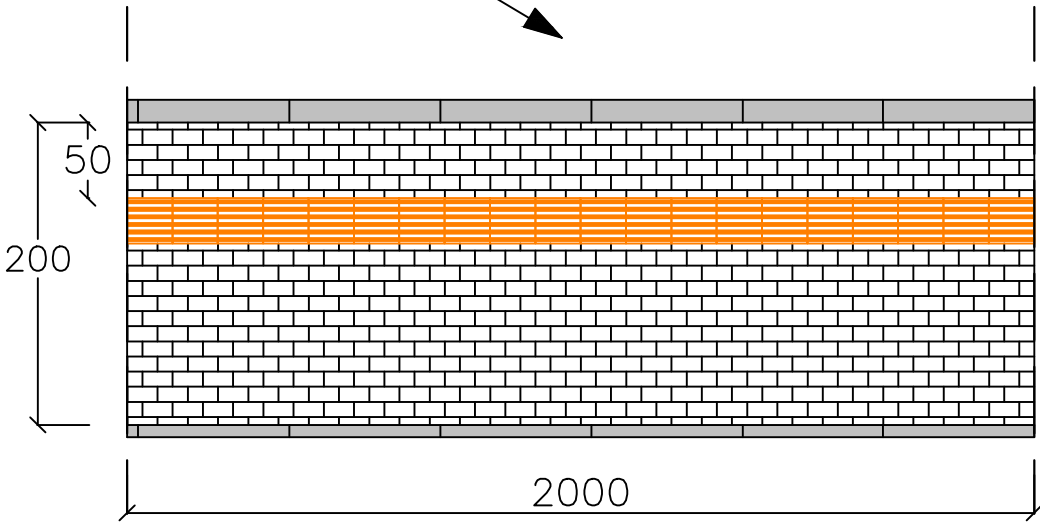

płytki kierunkowe  
skala 1:25

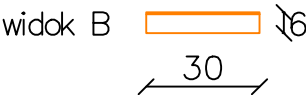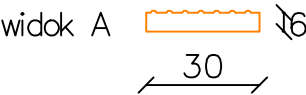

Inwestor:	Zarząd Dróg Wojewódzkich w Bydgoszczy ul. Dworcowa 80, 85 - 010 Bydgoszcz				
Jednostka projektująca:	Rejon Dróg Wojewódzkich w Tucholi ul. Przemysłowa 4, 89 - 500 Tuchola				
Zadanie:	Odnowa nawierzchni DW Nr 189 na odc. Sypniewo - Zakrzewska Osada od km 39+500 do km 43+500 dł. 4,000 km				
Tytuł rysunku:	Przekroje konstrukcyjne	Skala:		Numer rysunku	9
Stanowisko:	Imię i nazwisko:	Data:		Podpis:	
Opracowujący:	Jakub Klofczyński	02.2025			