DROGA WOJEWÓDZKA NR 189
KM 39+500÷41+250, 41+400÷41+550, 41+675÷41+825, 41+975÷42+125, 42+250÷42+675, 42+800÷43+500
PRZEKRÓJ NA ODCINKU PROSTYM

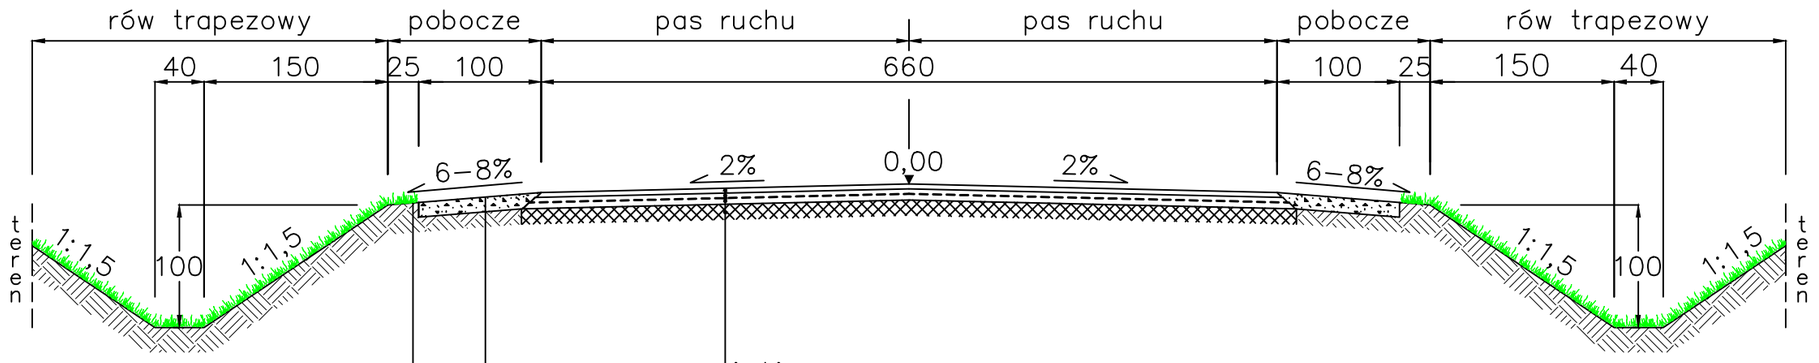

jezdnia

w–wa ścieralna z mastyksu grysowego z SMA 8 z polimeroasfaltem PMB 45/80–55 wg WT–2 gr. 4 cm
w–wa wiążąca AC16W z polimeroasfaltem PMB 25/55–60 gr. 5 cm
geosiatka z włókien szklanych wstępnie przesączona asfaltem o wytrzymałości na rozciąganie 120/120 kN/m
w–wa wyrównawcza AC16W 35/50 w ilości 100 kg/m²
istniejąca sfrezowana nawierzchnia bitumiczna

pobocze

warstwa gruntu obsiana trawą

pobocze

MKŁ–kruszywa niezwiązanego 0/31,5. i materiału Zamawiającego (destrukt z frezowania 50/50) – gr. 12 cm
istniejący grunt

DROGA WOJEWÓDZKA NR 189
KM 41+250÷41+400, 41+550÷41+675, 41+825÷41+975, 42+125÷42+250, 42+675÷42+800
PRZEKRÓJ NA ŁUKU

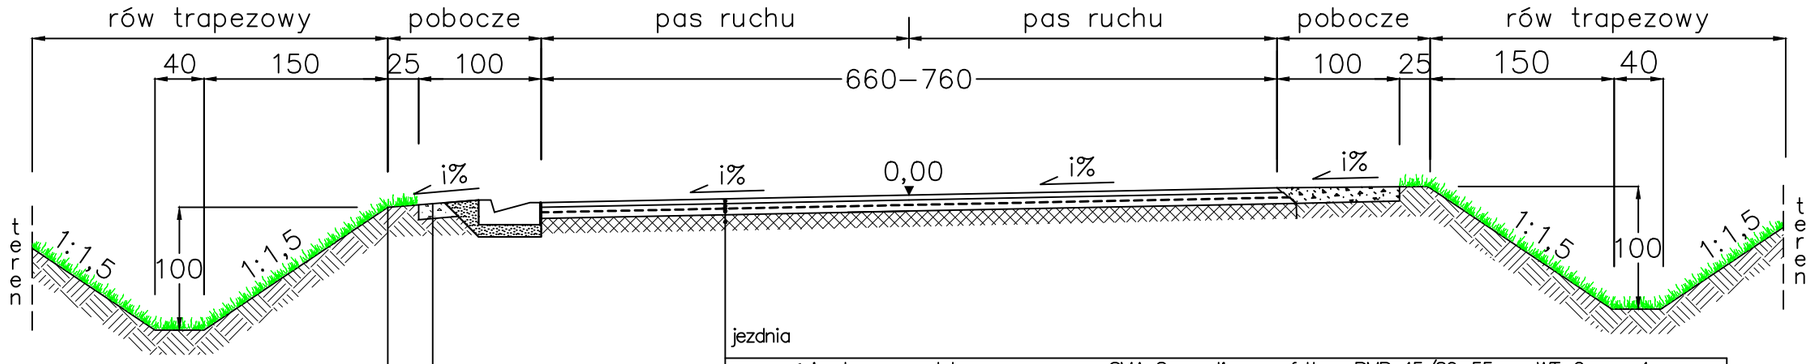

jezdnia

w–wa ścieralna z mastyksu grysowego z SMA 8 z polimeroasfaltem PMB 45/80–55 wg WT–2 gr. 4 cm
w–wa wiążąca AC16W z polimeroasfaltem PMB 25/55–60 gr. 5 cm
geosiatka z włókien szklanych wstępnie przesączona asfaltem o wytrzymałości na rozciąganie 120/120 kN/m
w–wa wyrównawcza AC16W 35/50 w ilości 100 kg/m²
istniejąca sfrezowana nawierzchnia bitumiczna

pobocze

warstwa gruntu obsiana trawą

pobocze

MKŁ–kruszywa niezwiązanego 0/31,5. i materiału Zamawiającego (destrukt z frezowania 50/50) – gr. 12 cm
istniejący grunt

UWAGA:
* odtworzone istniejące pochylenie poprzeczne jezdni na łuku i%

Inwestor:	Zarząd Dróg Wojewódzkich w Bydgoszczy ul. Dworcowa 80, 85 - 010 Bydgoszcz				
Jednostka projektująca:	Rejon Dróg Wojewódzkich w Tucholi ul. Przemysłowa 4, 89 - 500 Tuchola				
Zadanie:	Odnowa nawierzchni DW Nr 189 na odc. Sypniewo - Zakrzewska Osada od km 39+500 do km 43+500 dł. 4,000 km				
Tytuł rysunku:	Przekroje konstrukcyjne	**Skala:**	1:50	**Numer rysunku**	1
Stanowisko:	**Imię i nazwisko:**	**Data:**		**Podpis:**	
Opracowujący	Jakub Klofczyński	02.2025			