


RZUT POSADOWIENIA
SKALA 1:50

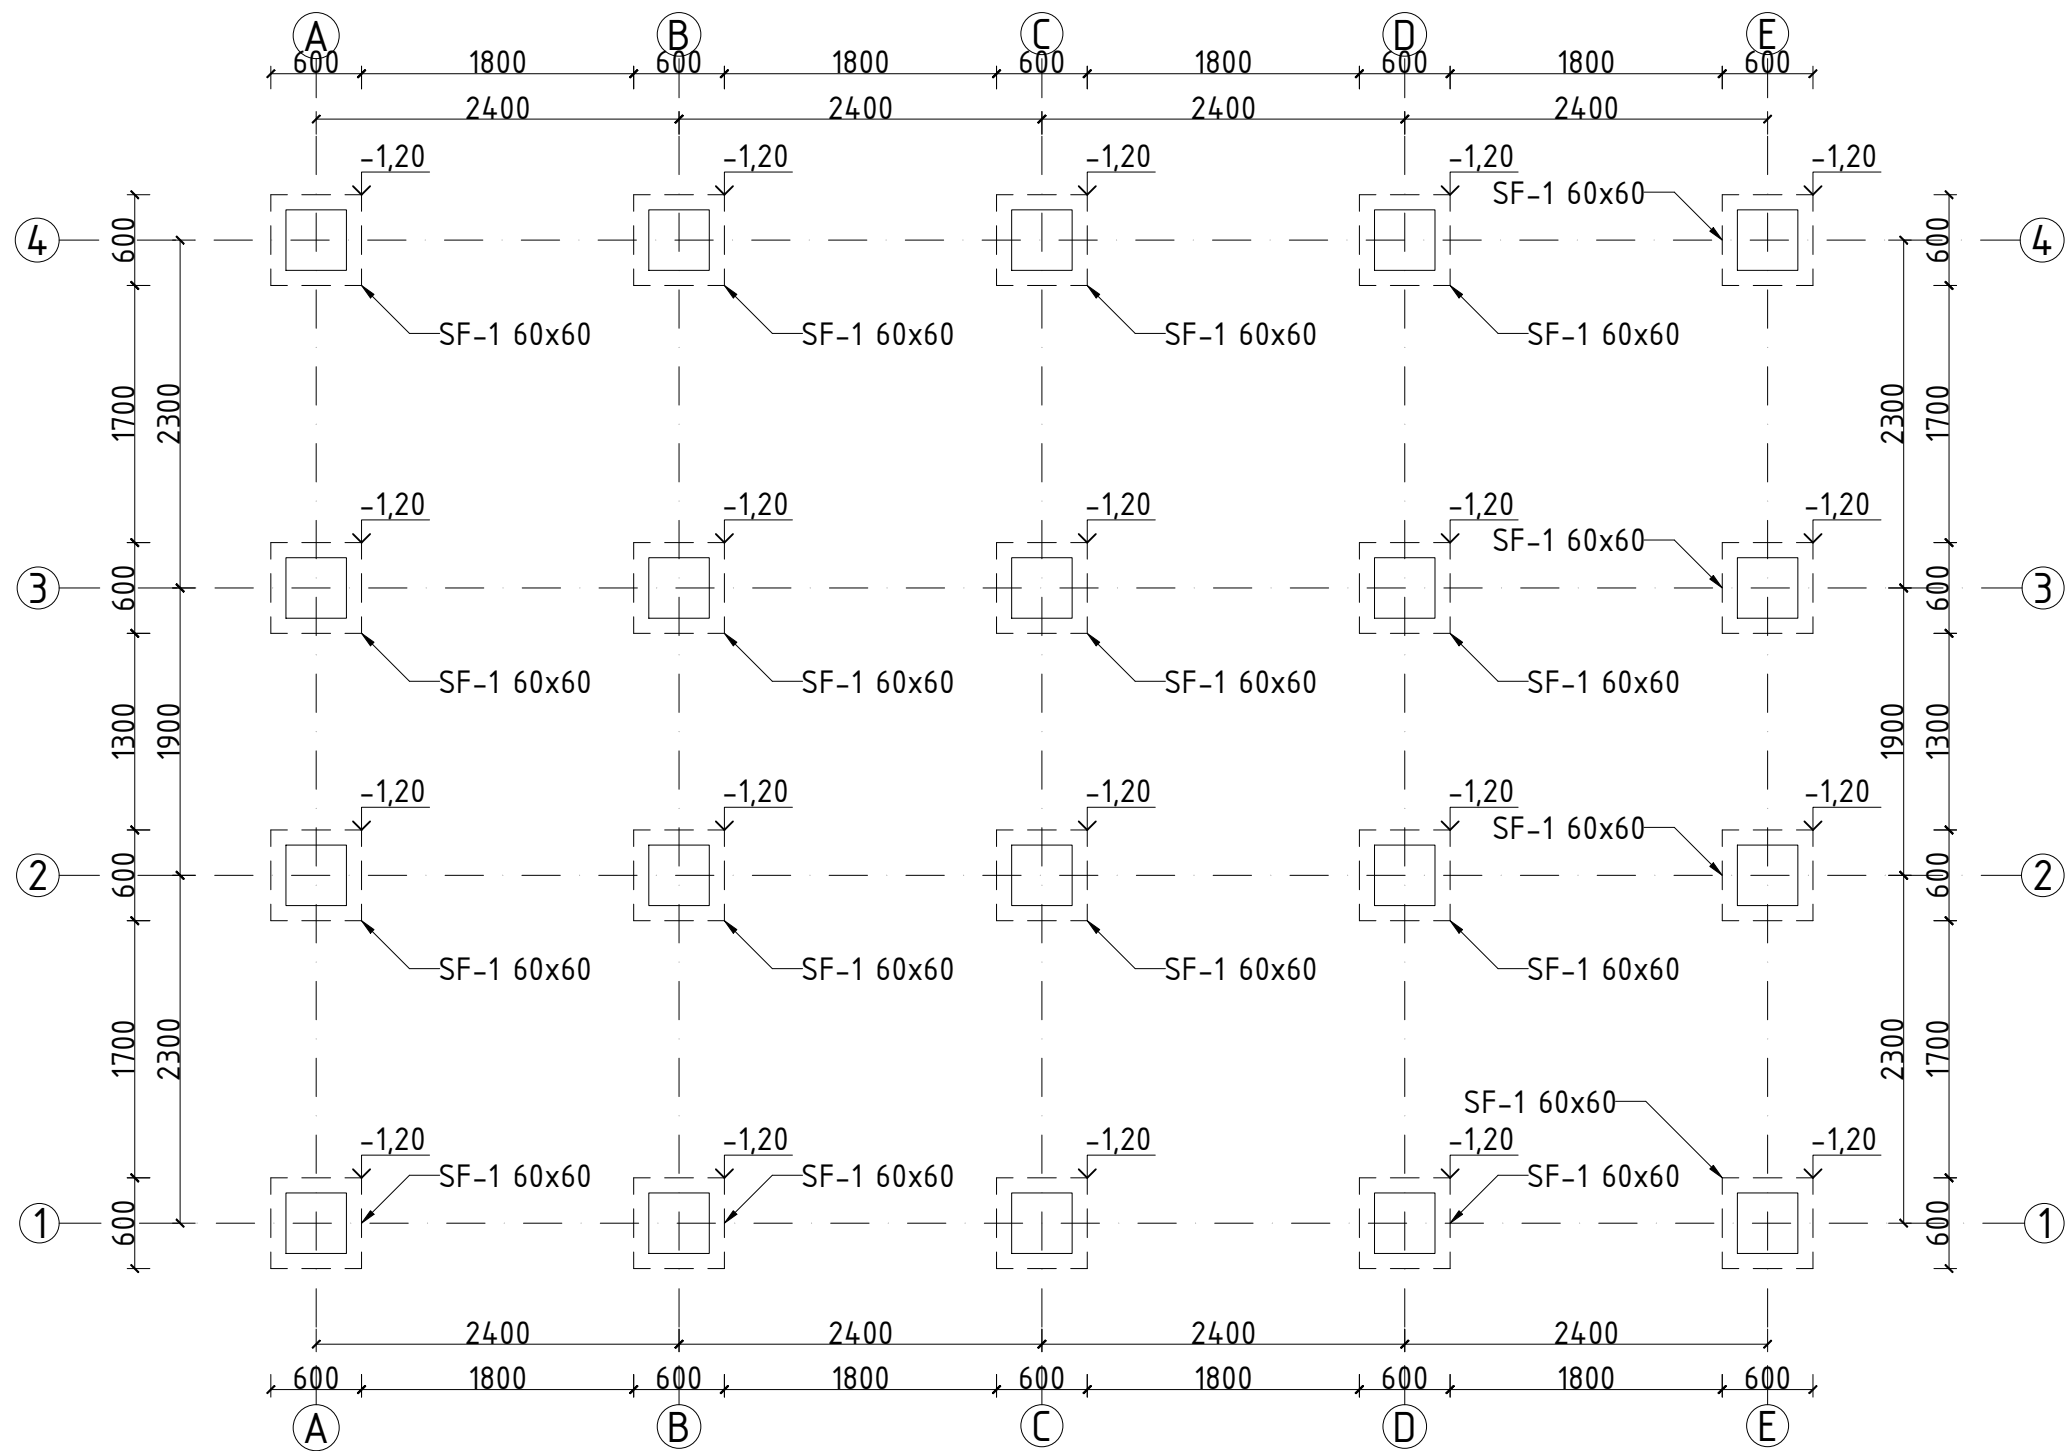

- UWAGI:
- Poziom posadowienia zgodny z umową, głębokością przemarzania gruntu $h_z = -1,0\text{m}$ poniżej projektowanego poziomu terenu
 - Rzędne podane do spodu elementu żelbetowego
 - Dopuszcza się korektę lokalizacji posadowienia w zależności od wytycznych montażowych producenta szatni

NAZWA OBIEKTU BUDOWLANEGO	BUDOWA TYMCZASOWEJ SZATNI KONTENEROWEJ		
NAZWA INWESTORA	GMINA WIAZOWNICA UL. WARSZAWSKA 15, 37-522 WIAZOWNICA		
ADRES OBIEKTU BUDOWLANEGO	DZIAŁKA NUMER EWIDENCYJNY 2013/3, OBRĘB EWIDENCYJNY 0009 SZÓWSKO, JEDNOSTKA EWIDENCYJNA 180411_2 GMINA WIAZOWNICA		
IDENTYFIKATOR DZIAŁEK EWIDENCYJNYCH	180411_2_0009.2013/3		
TYTUŁ RYSUNKU	RZUT POSADOWIENIA		
IMIĘ I NAZWISKO - PROJEKTANTA -	MGR INŻ. WOJCIECH NABAGŁO	PODPIS	
NUMER UPRAWNIEN BUDOWLANYCH	PDK/0318/PWOK/18		
DATA SPORZĄDZENIA	LISTOPAD 2023		
SKALA RYSUNKU	1:50	NUMER RYSUNKU	A5