


PRZEKRÓJ A-A

Skala 1:150

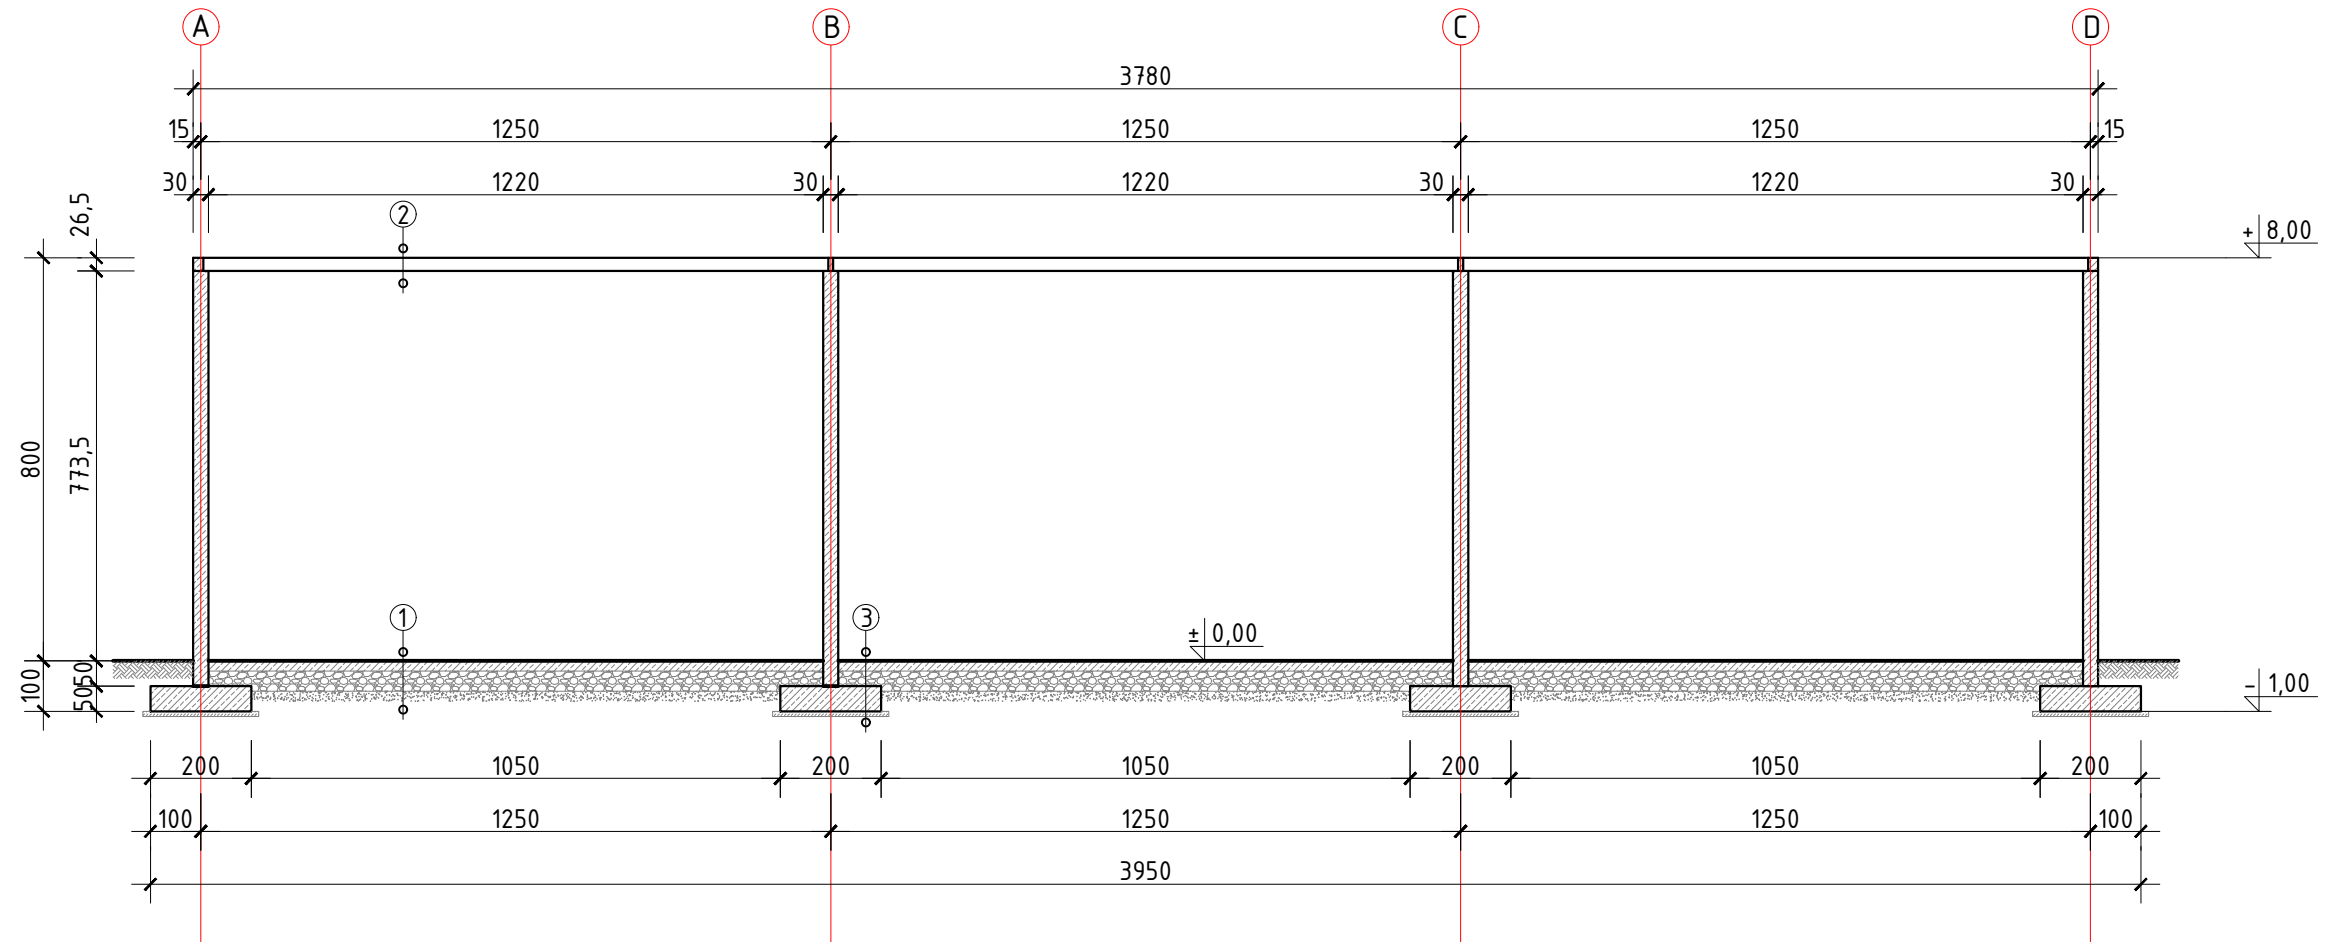

①

Płyta betonowa C25/30	20cm
Tłuczeń	20cm
Podsyпка piaskowo-żwirowa	20cm
Grunt rodzimy	

②

2x Papa	
Płyta stropowa HCU265	26,5cm

③

Płyta betonowa C25/30	20cm
Tłuczeń	20cm
Podsyпка piaskowo-żwirowa	20cm
Ława żelbetowa	50cm
Chudy beton	10cm
Grunt rodzimy	

Legenda:

	Żelbet		Tłuczeń
	Chudy beton		Grunt rodzimy
	Podsyпка piaskowo-żwirowa		