


Wydział Mienia i Geodezji  
ul. Grudziadzka 9-15  
85-130 Bydgoszcz  
tel. -

## Kopia mapy ewidencyjnej

Skala 1:2000

Województwo: KUJAWSKO-POMORSKIE  
Powiat: m. Bydgoszcz  
Gmina: m. Bydgoszcz  
Jednostka ew.: 046101\_1, Miasto Bydgoszcz  
Obręb: 0176, 0176  
Arkusz: -  
Działka: 233

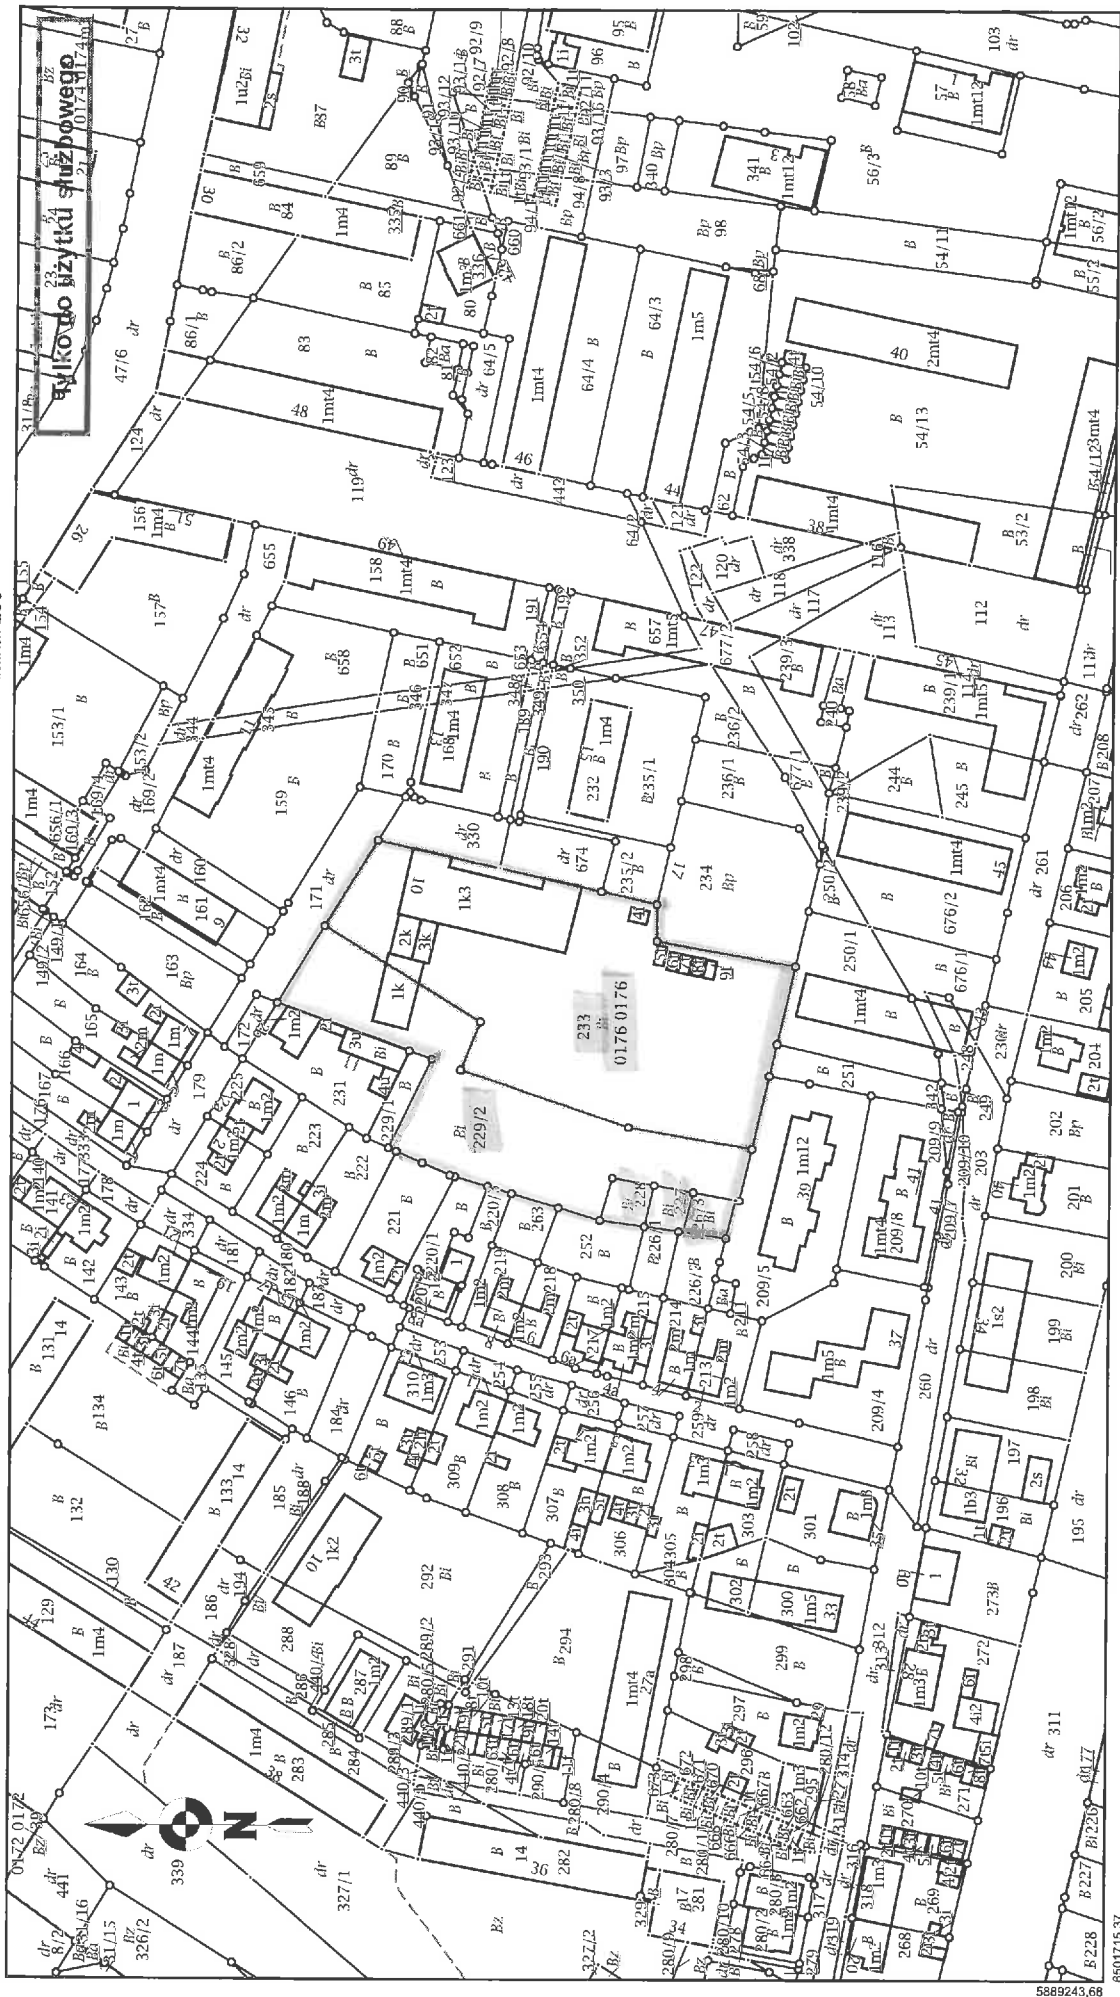

5889243,68  
8501715,37

Data sporządzenia wydruku: 2019-12-13.