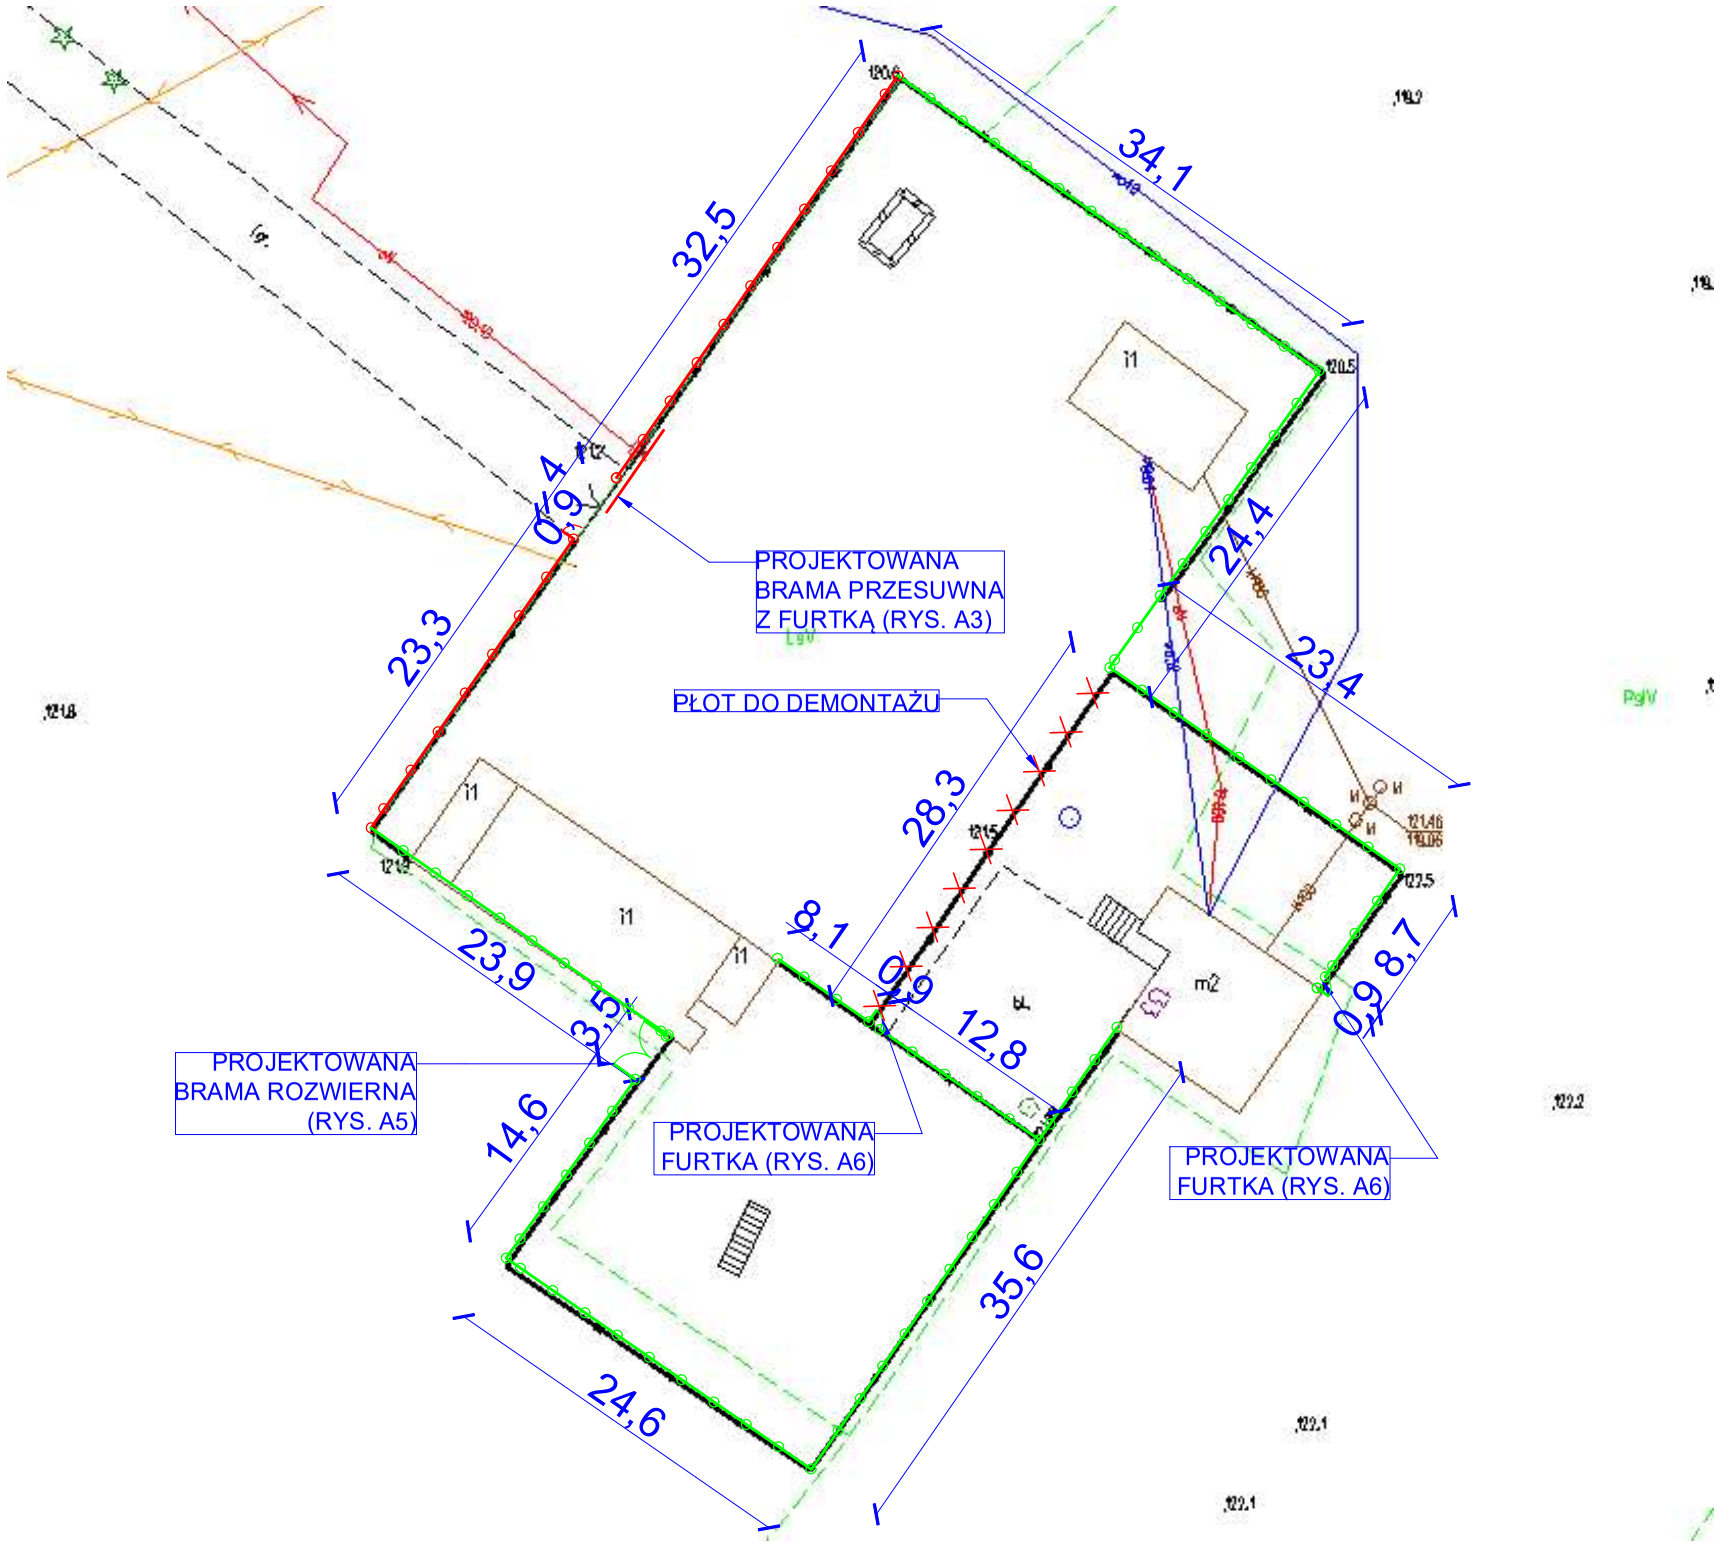

OGRODZENIE Z SIATKI STALOWEJ, PODMURÓWKA Z DESKI BETONOWEJ, SŁUPKI BETONOWE

OGRODZENIE Z DESEK DĘBOWYCH, PODMURÓWKA Z OBRZEŻA BETONOWEGO, SŁUPKI STALOWE

PPU Mar Bud Mariusz Borowski
www.projekty-budowlane.eu
tel. 695 449 444, 24 275 50 12, e-mail: biuro@projekty-budowlane.eu

NAZWA PROJEKTU:	„Budowa ogrodzenia w Leśnictwie Brodniczka oraz Kamienica"
INWESTOR:	Nadleśnictwo Skrwilno, ul. Leśna 5 87-510 Skrwilno

FUNKCJA:	IMIĘ I NAZWISKO:	NR UPRAWNIEŃ:	PODPIS:
PROJEKTANT:	inż. Mariusz Borowski	MAZ/0094/ZHOK/10	

TYTUŁ RYSUNKU: ZAGOSPODAROWANIE TERENU LEŚNICTWO KAMIENICA	DATA: 07 - 2022	SKALA: 1:500	BRANŻA / NUMER RYS.: Z2