



PRZEKRÓJ IV - IV

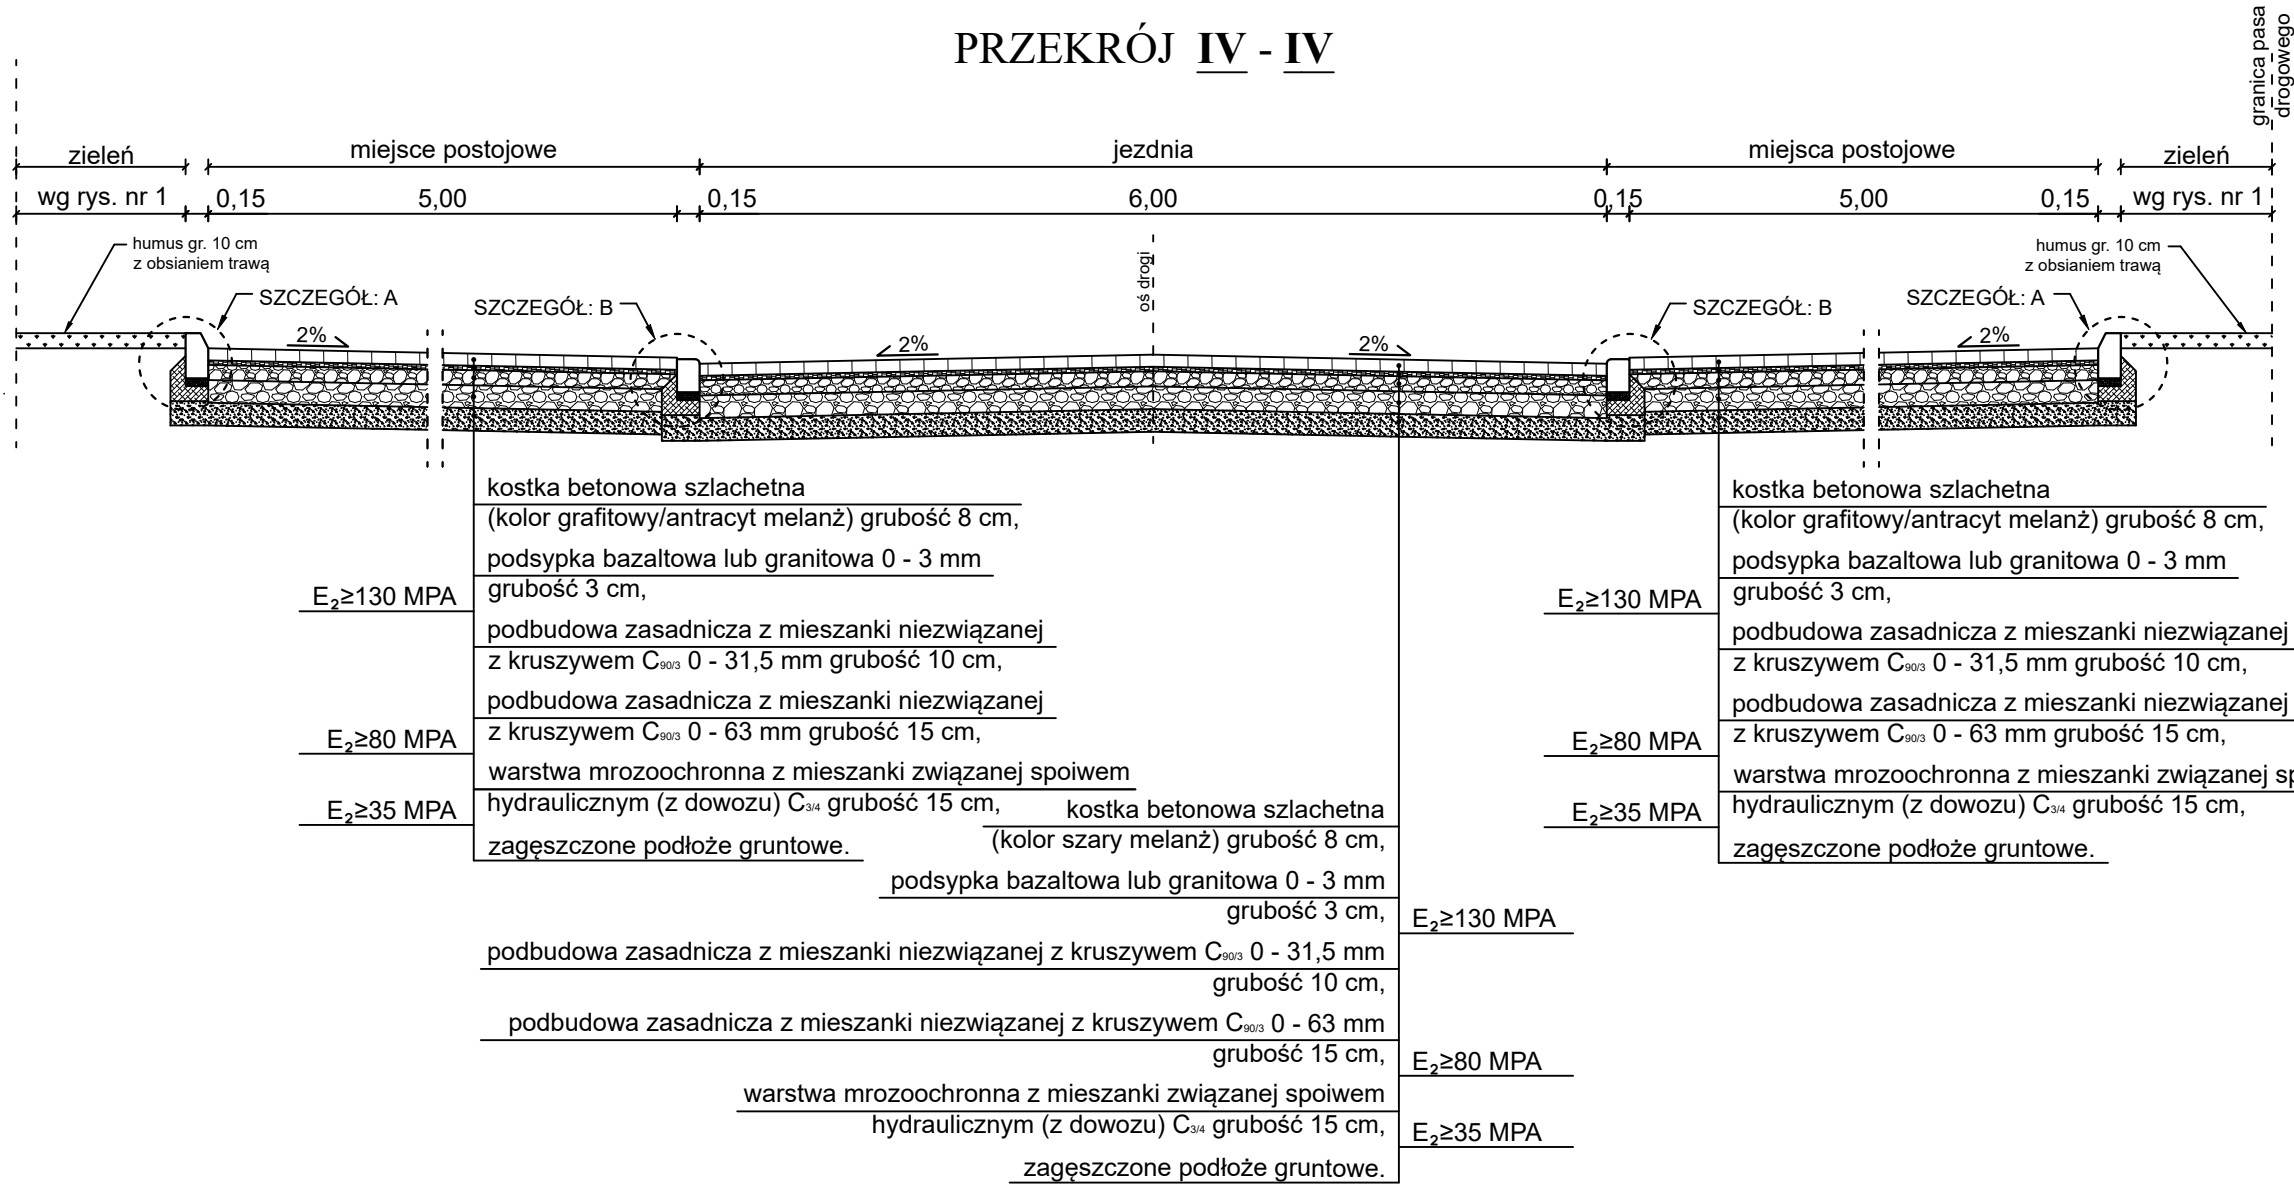

PRZEKRÓJ V - V

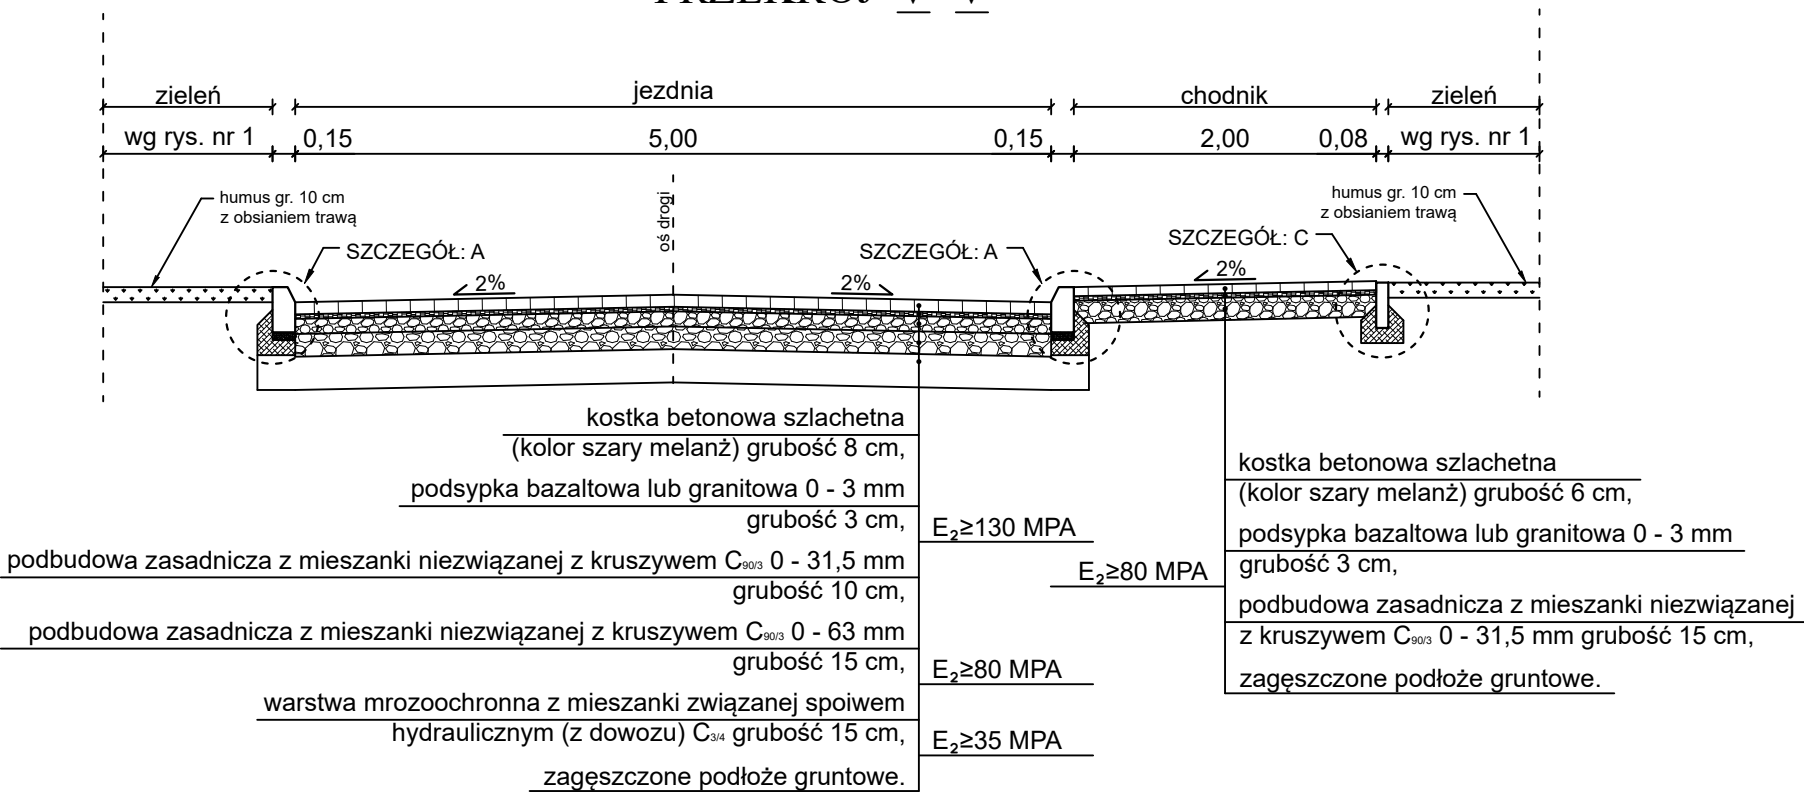

	Astreet Adrian Adamowicz ul. Iwaszkiewicza 2A, 46-045 Turawa NIP: 7542772470, e-mail: astreet@o2.pl, tel. +48 607 056 641	
	INWESTOR:	GMINA TURAWA UL. OPOLSKA 39c, 46-045 TURAWA
TEMAT:	PRZEBUDOWA DROGI WEWNĘTRZNEJ WRAZ Z INFRASTRUKTURĄ TOWARZYSZĄCĄ W TURAWIE	
RYSUNEK:	PRZEKROJE KONSTRUKCYJNE	
OPRACOWAŁ: branża drogowa	ADRIAN ADAMOWICZ	PODPIS:
PROJEKTANT: branża drogowa	inż. ZBIGNIEW PAŁAC nr upr. WZDP 19/2001/270/73 71/87 Op, 270/88 Op.	PODPIS:
SKALA: 1:25 / 1:50	DATA: CZERWIEC 2024	RYS. NR 5D