


INWENTARYZACJA

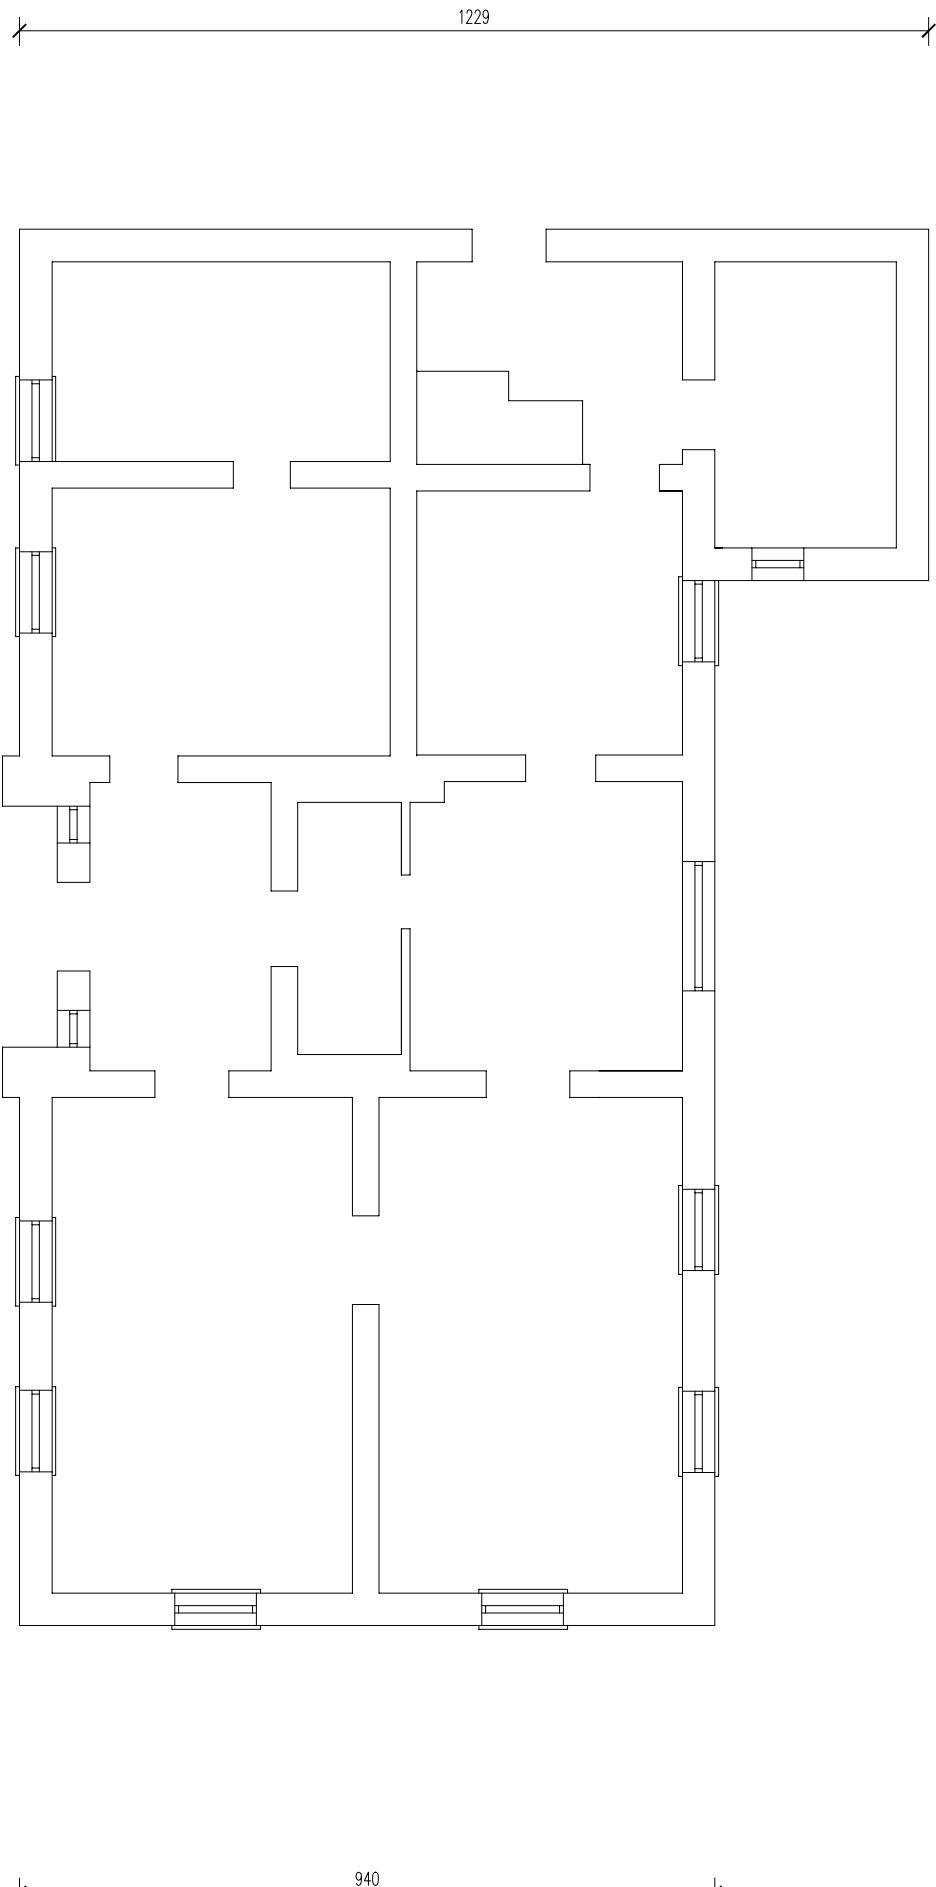

Nazwa zadania: BUDYNEK MIESZKALNY - PLEBANIA W OSIEKU	
RYSUJEK: Rzut przyziemia	ADRES: dz. nr 206/5 Osiek 040208_2 Osiek, 0008 Osiek

PROJEKTANT:

Asystent projektanta:

inż. Mateusz Mańka

Projektant:

mgr inż. Sławomir Mańka

uprawnienia do projektowania w
specjalności konstrukcyjno-budowlanej

nr KUP/0003/POOK/10

INWESTOR:	BRANŻA:			BUDOWLANA	Nr strony
	Osiek 85				
	87-341 Osiek				
	SKALA:			1:100	
	DATA:			maj 2024	
	NR RYSUNKU:				