
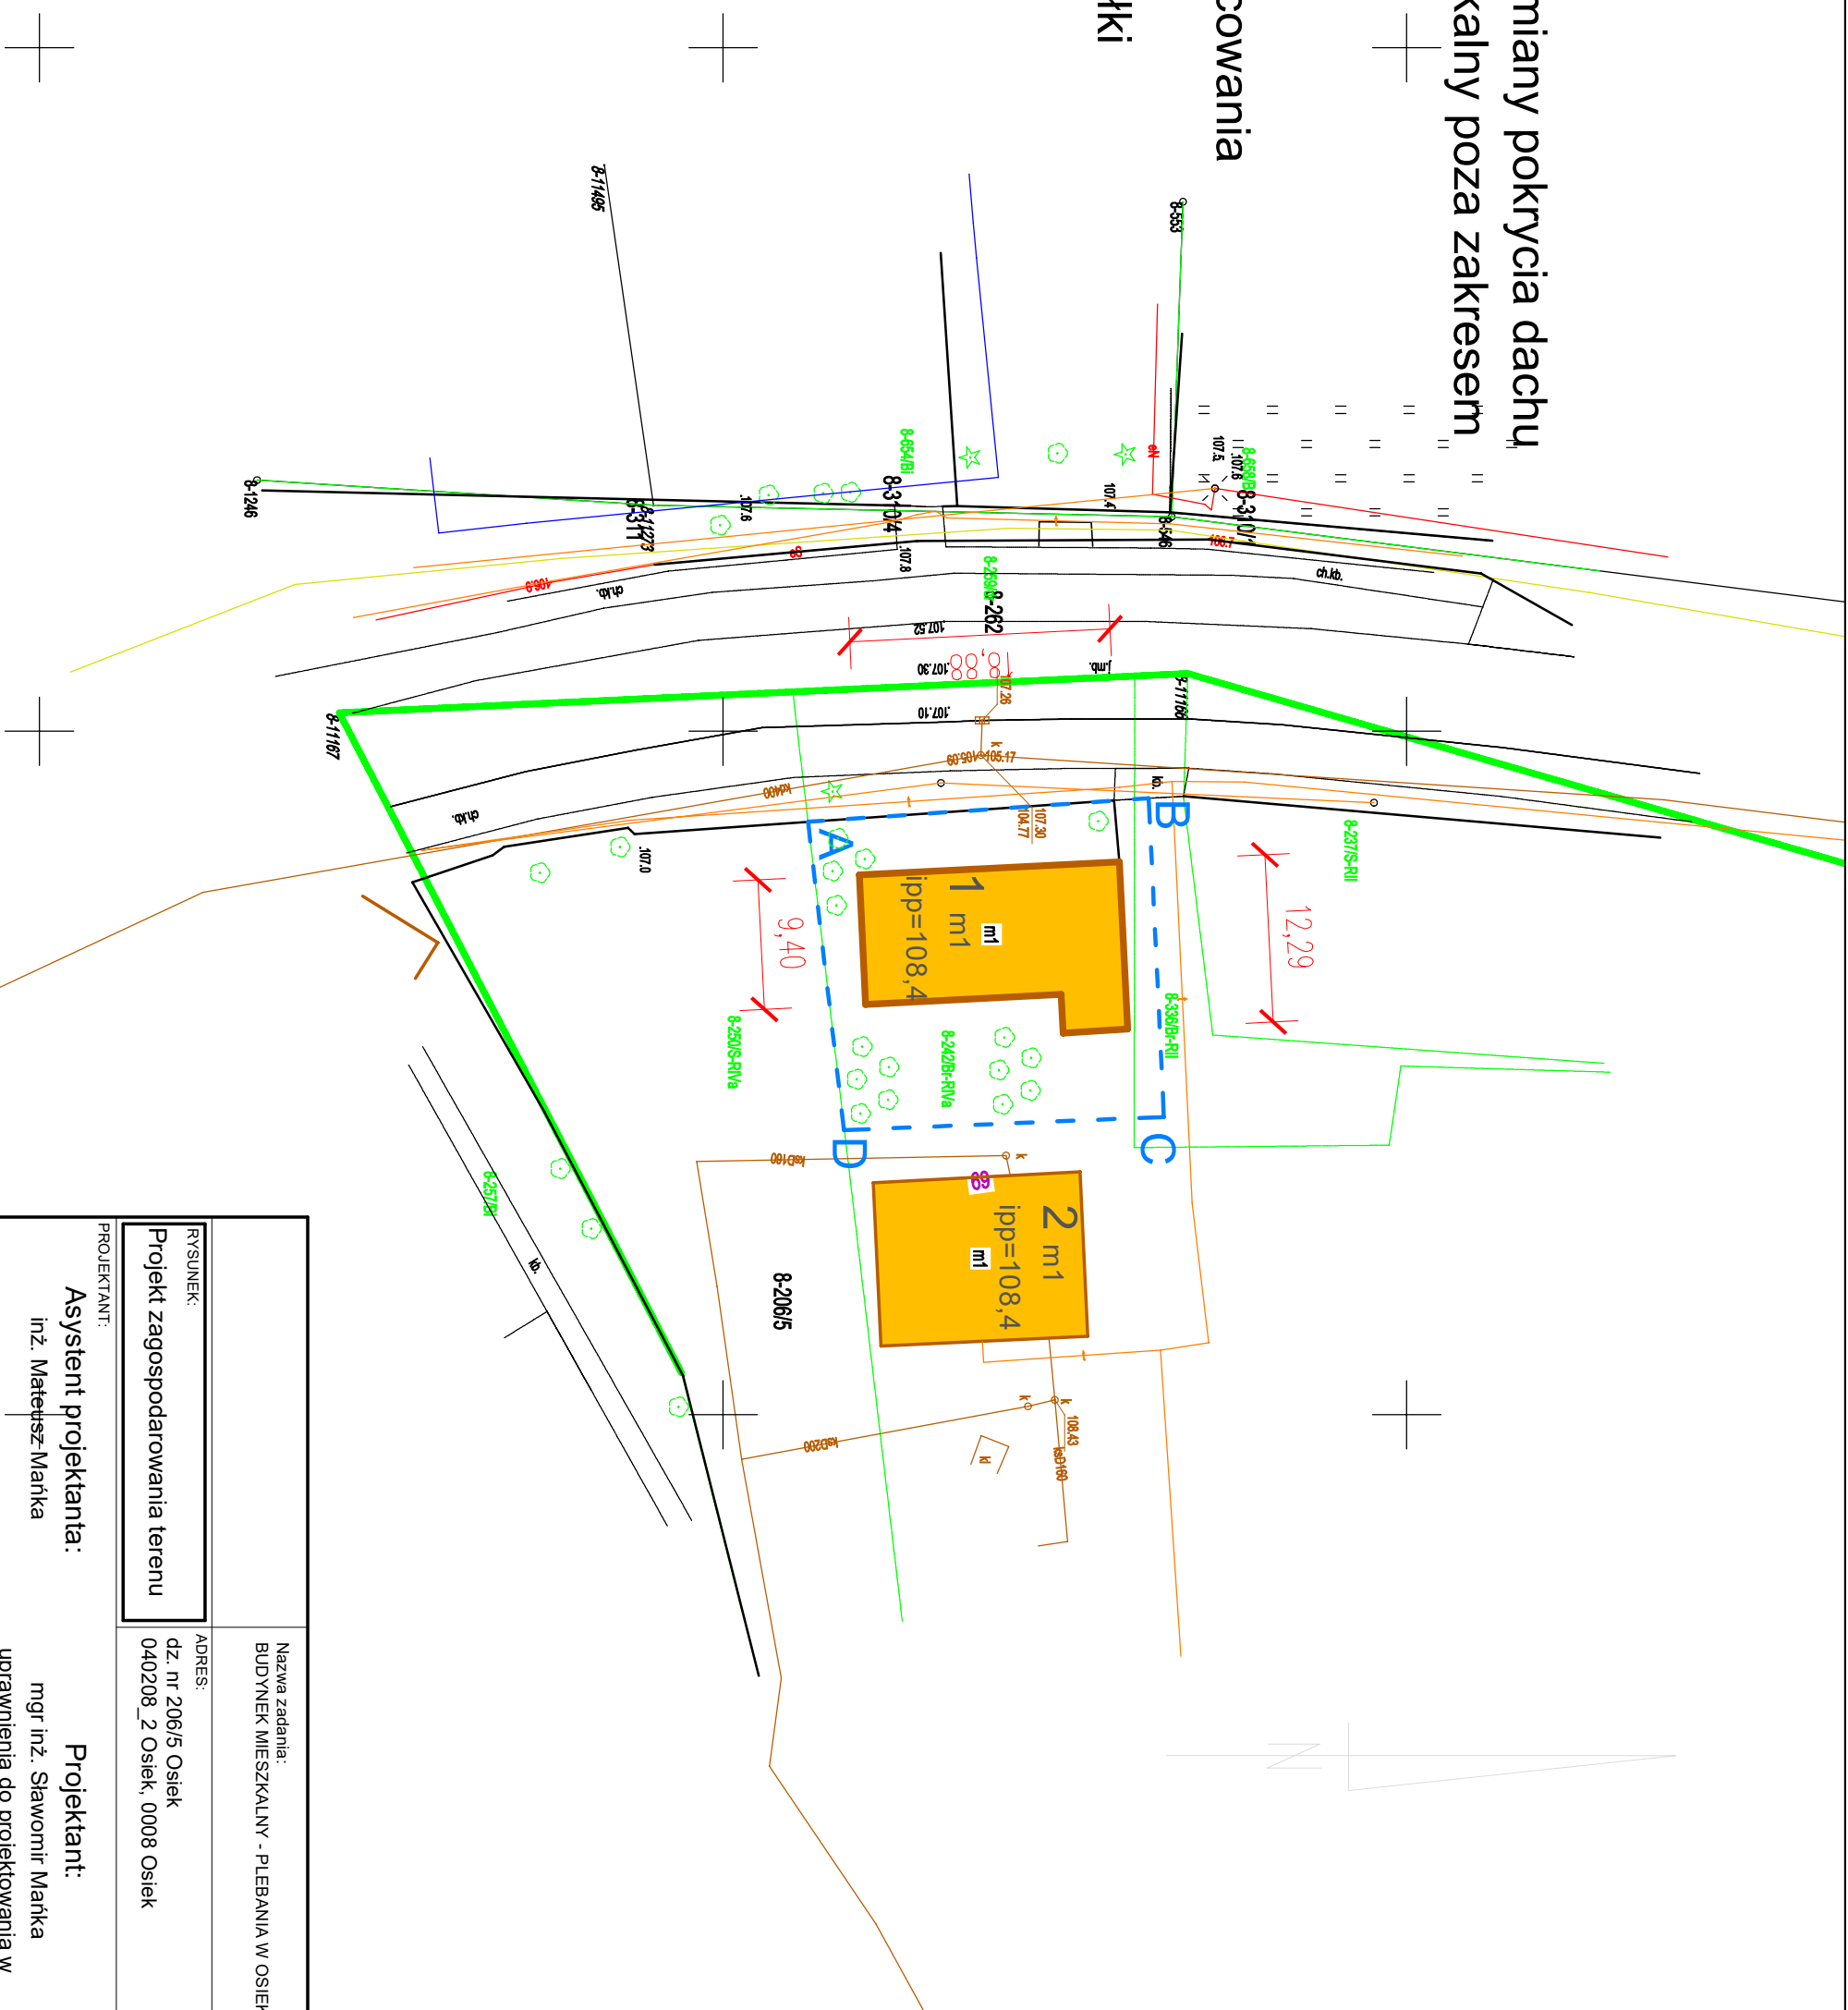


## LEGENDA:

1. Istniejąca plebania do wymiany pokrycia dachu
2. Istniejący budynek mieszkalny poza zakresem
3. Wjazd na działkę
4. Podwórze

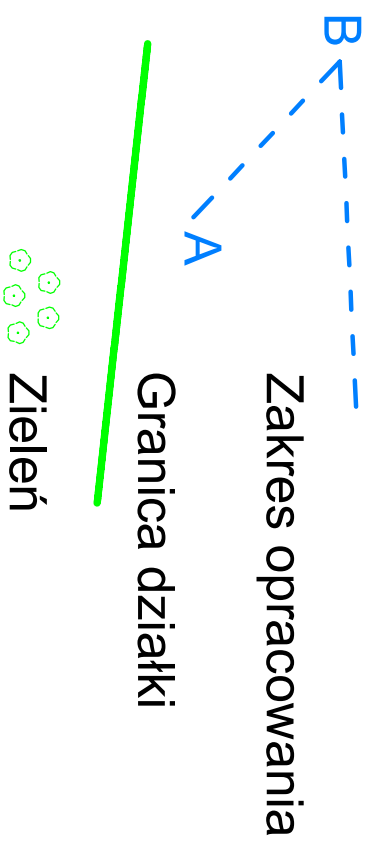

Nazwa zadania: BUDYNEK MIESZKALNY - PLEBANIA W OSIEKACH		RYSUNEK: Projekt zagospodarowania terenu	
ADRES: dz. nr 206/5 Osiek 040208_2 Osiek, 0008 Osiek		PROJEKTANT: Asystent projektanta: inż. Mateusz Mańka	
Projektant: mgr inż. Sławomir Mańka uprawnienia do projektowania w specjalności konstrukcyjno-budowlanej nr KUP/0003/POOK/10		INWESTOR: GMINA OSIEK Osiek 85 87-341 Osiek	
BRANŻA:	BUDOWLANA	Nr strony	
SKALA:	1:500		
DATA:	czerwiec 2024		
NR RYSUNKU:			