



PRZEKRÓJ KONSTRUKCYJNY A-A

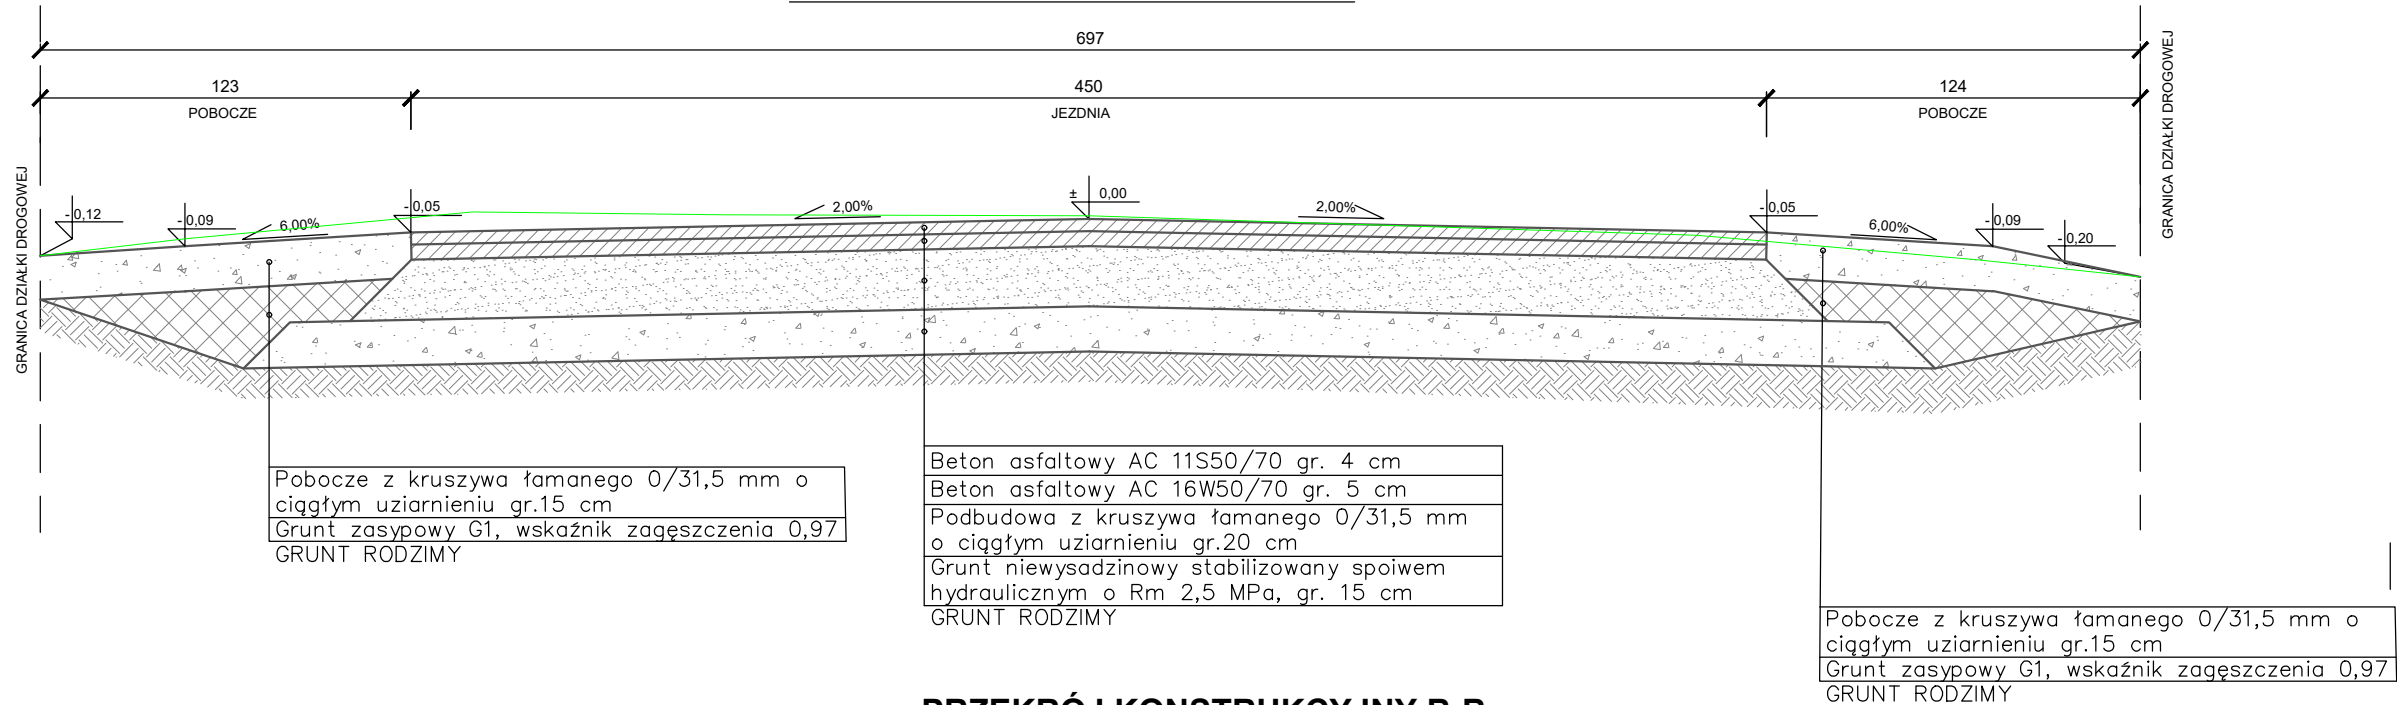

PRZEKRÓJ KONSTRUKCYJNY B-B

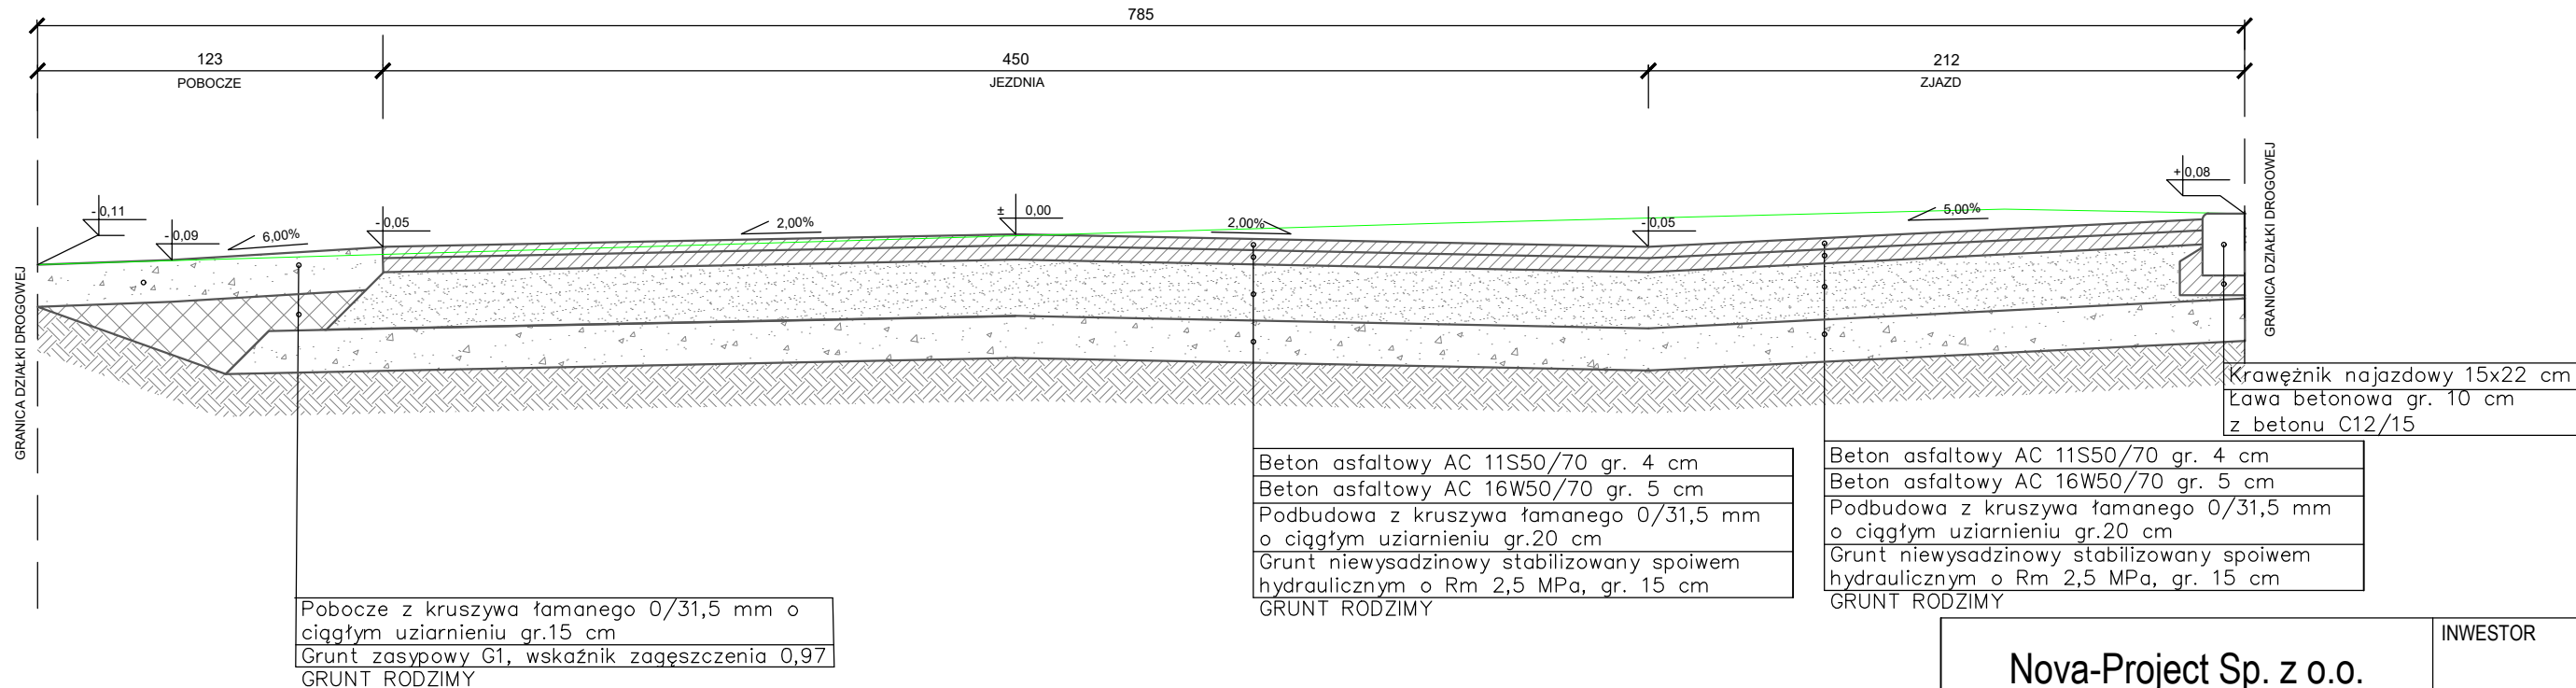

Nova-Project Sp. z o.o. ul. Parkowa 25/70B 51-616 Wrocław		INWESTOR GMINA SIECHNICE UL. JANA PAWŁA II 12, 55-011 SIECHNICE	
Przebudowa dróg w Gminie Siechnice		Stadium:	PT
		Branża:	DROGOWA
Tytuł projektu:		Kod archiwalny	627
Przedmiot opracowania:	Przebudowa ul. Witosa, Ozorzyce	Data:	Maj 2024
PRZEKROJE KONSTRUKCYJNE		Skala:	1:25
Nazwa rys.:			
Funkcja	Imię i nazwisko	Specjalność i nr uprawnień	Podpis
Projektant	dr inż. Maciej Wdowiak	5207/99/u konst.-bud. bez ograniczeń	
		Nr rys.:	3