



ŻYRANDOL

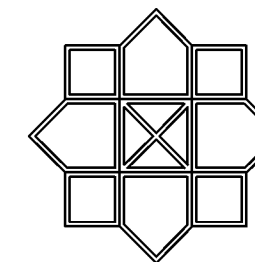

12 | 18 | 24 | 18 | 12
84

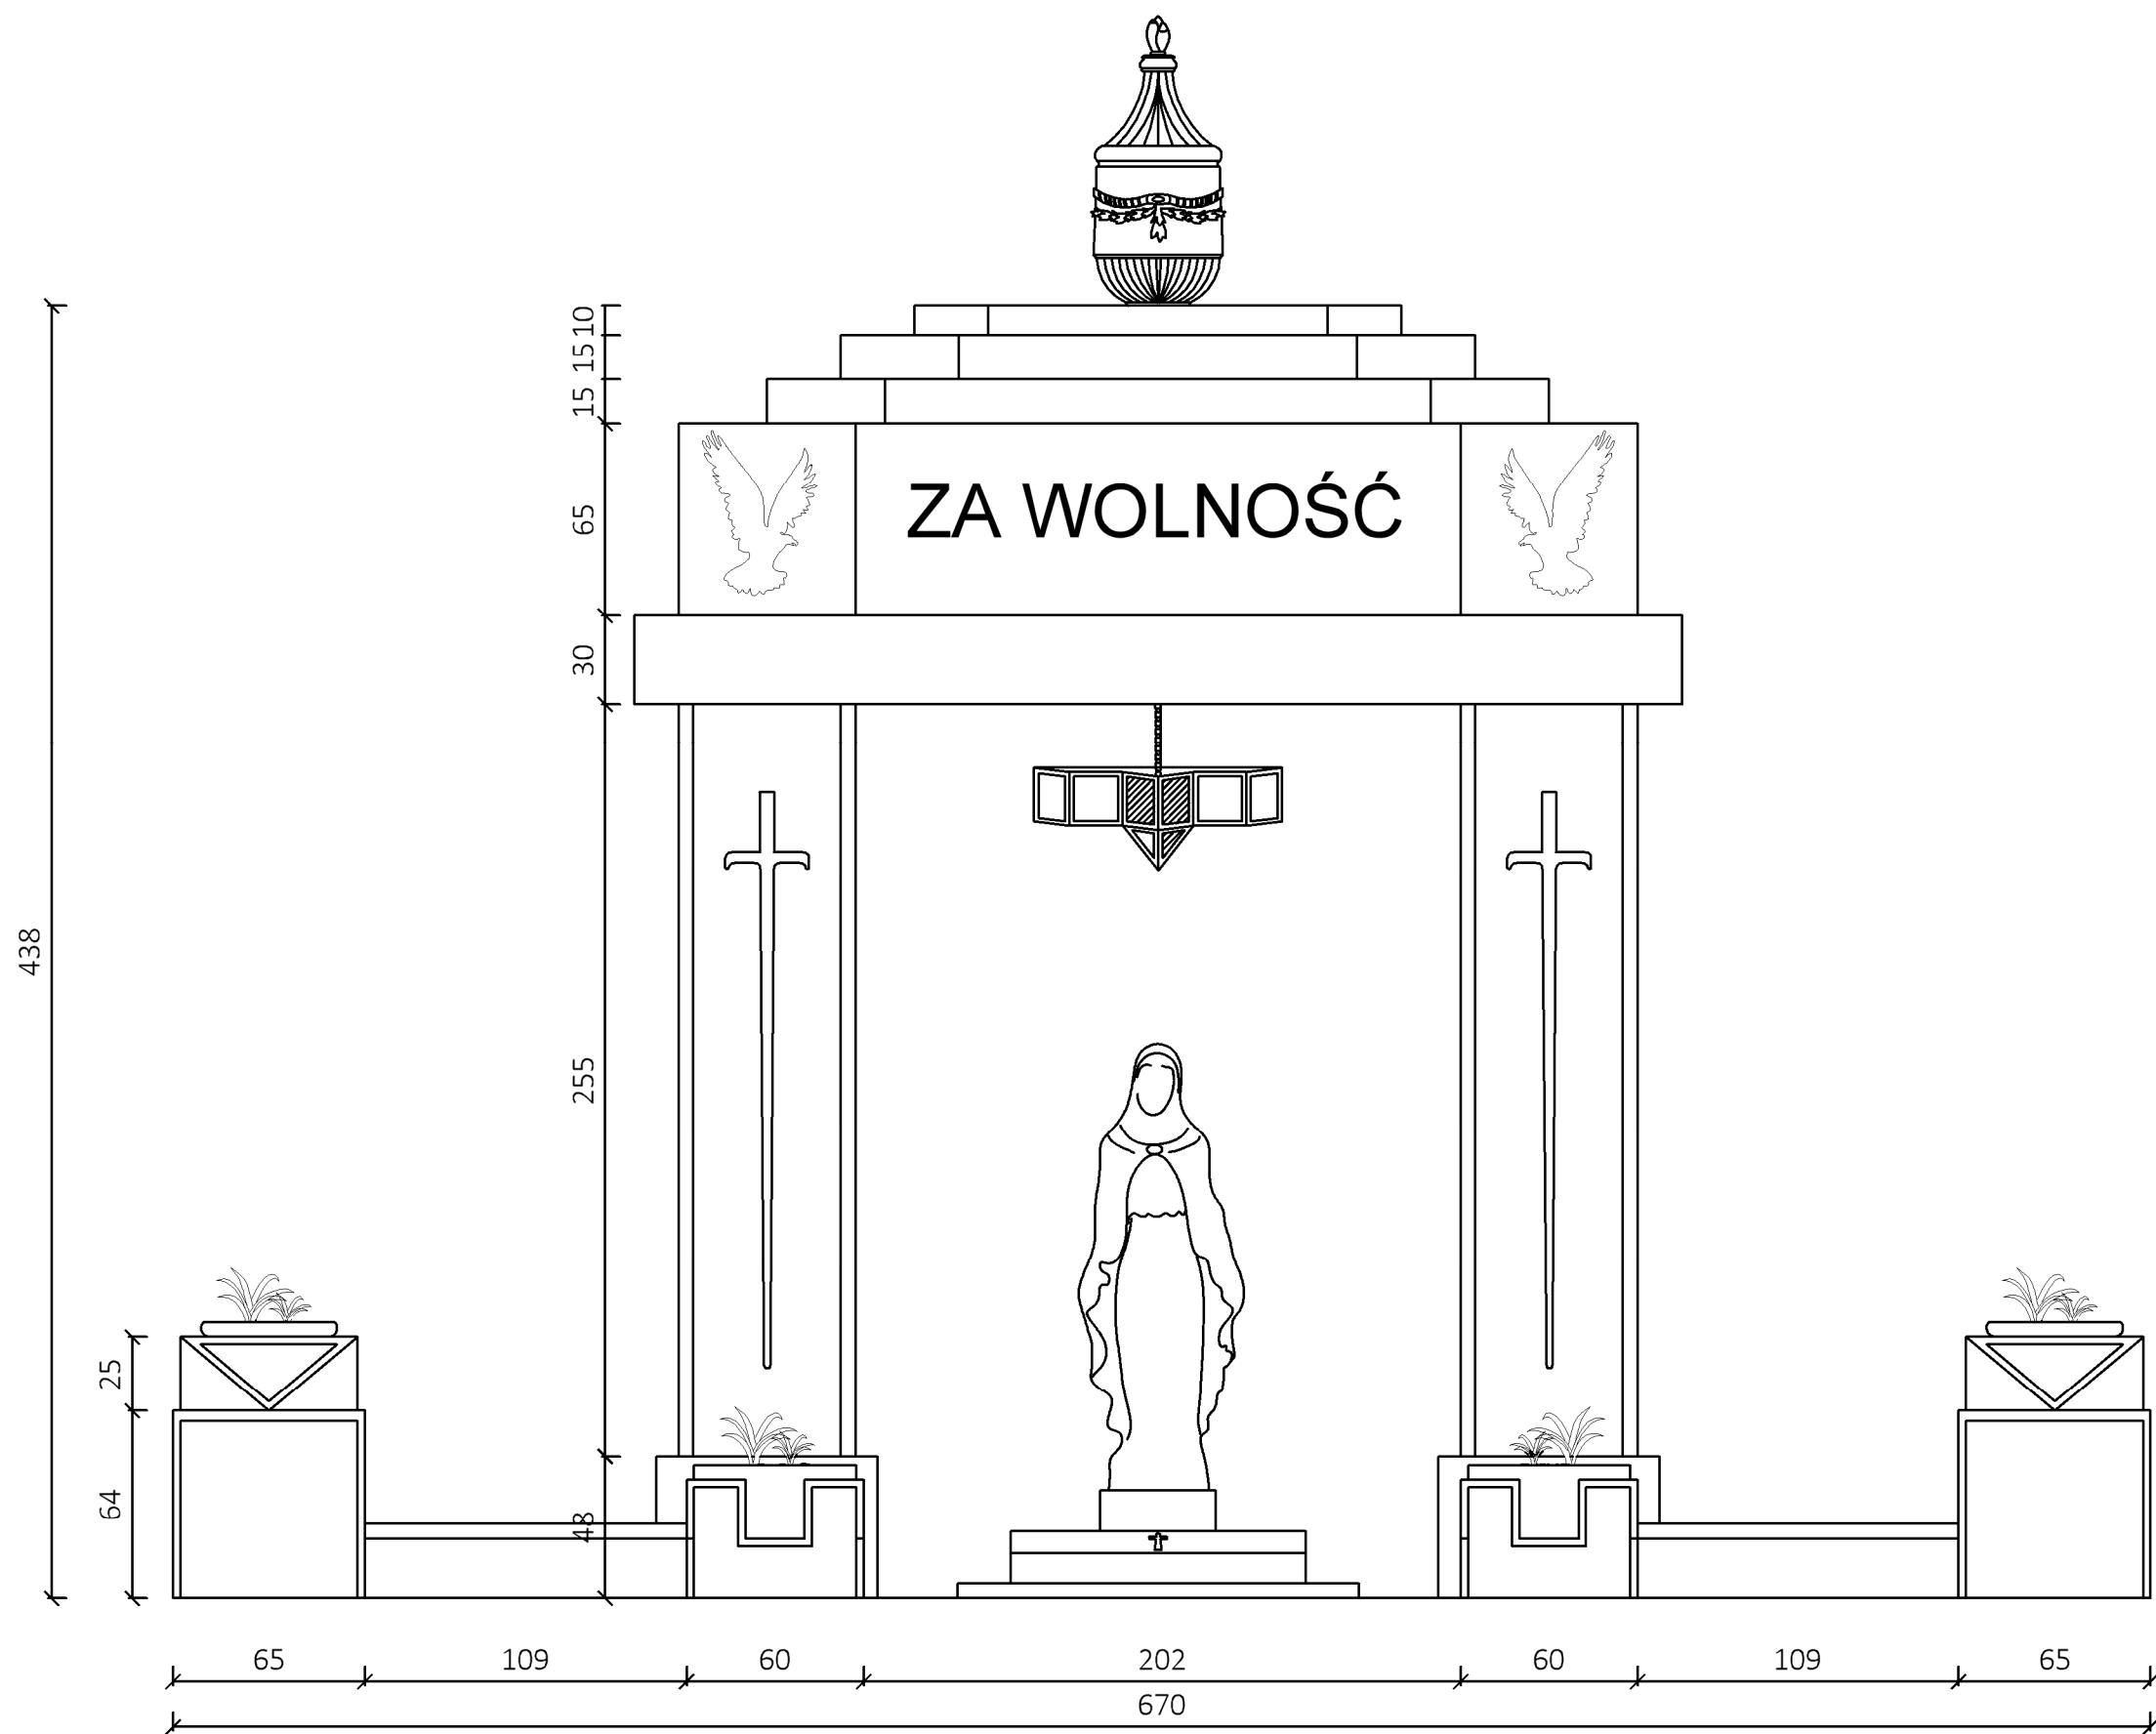

STRONA PÓŁNOCNA

Projekt budowlany	
Przedsiębiorstwo Inżynieryjno-Budowlane mgr inż. Anna Dürr 46-203 Kluczbork ul. Ossowskiego 35b/5	
Temat	Projekt remontu pomnika mauzoleum Powstańców Wielkopolskich i Żołnierzy Wojska Polskiego
Elewacja frontowa	
Inwestor	Gmina Kępno, 63-600 Kępno, ul. Ratuszowa 1
Lokalizacja	Kępno 63-600, ul. Spółdzielcza 12a, nr dz. 1886/1
Architekt	mgr inż. arch. Andrzej Tatarek nr upr. 328/01/DUW nr czł. IA DS-0733 Podpis
Opracowała	mgr inż. Anna Dürr nr upr. bud. 19/91/OP nr czł. IIB OPL/BO/1473/01 Podpis
Branża Budowlana	Skala 1:25 Nr rys. 02 Data Czerwiec 2023