


PLAN ORIENTACYJNY

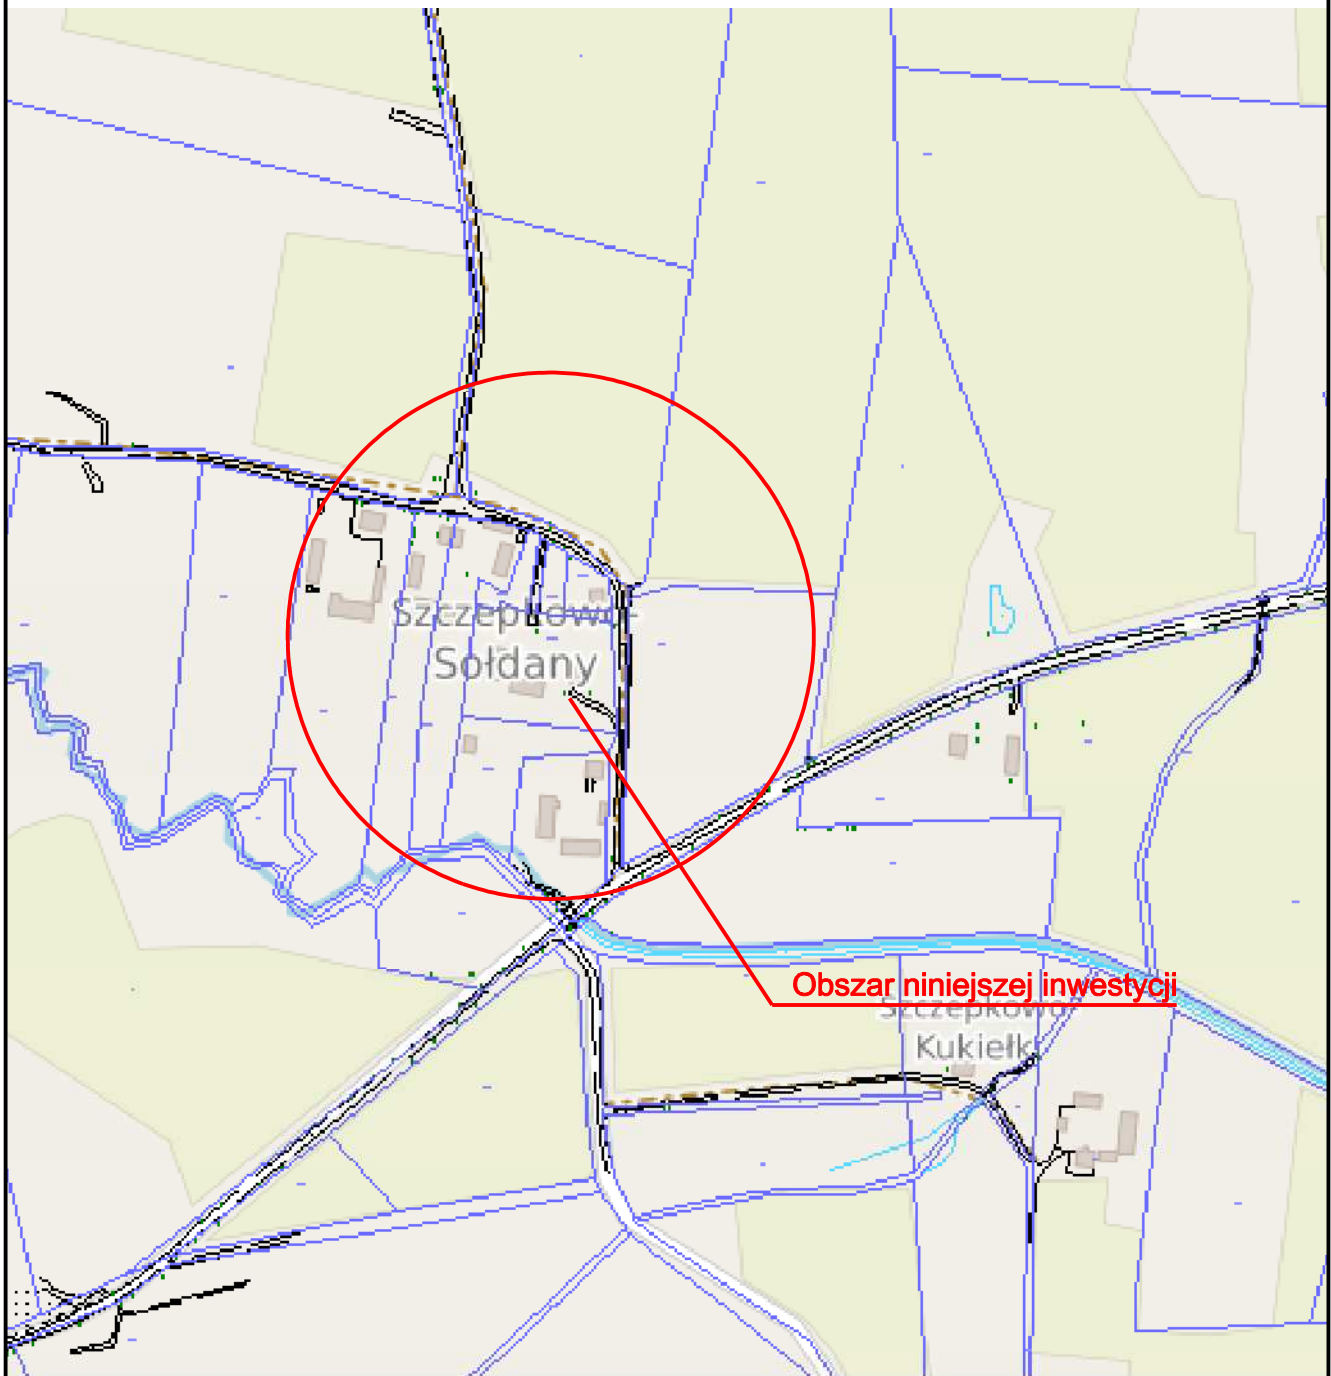

Jednostka Projektowa :  STREETWISE Tomasz Rykowski		STREETWISE Tomasz Rykowski 13-100 Nidzica, Dobrzyń 23 TEL. 691-022-179 NIP : 984-007-64-12 REGON : 281494079 E-Mail : t.rykowski@interia.pl	
Inwestor : Wójt Gminy Janowiec Kościelny, Janowiec Kościelny 62, 13-111 Janowiec Kościelny			
Nazwa obiektu : "Projekt modernizacji drogi gminnej na odc. Szczepkowo - Soldany"		Branża : DROGOWA	
Temat opracowania : Modernizacja drogi gminnej		Stadium : PF-U	
Nazwa rysunku : PLAN ORIENTACYJNY		Skala : 1:20 000	
ZESPÓŁ PROJEKTOWY		Data : LIPIEC 2022	
Imię i nazwisko :		Podpis :	
Projektant : inż. Tomasz Rykowski		Nr uprawnień : WAM/0219/POD/21	
		Kvs. nr : 0	