


PLANSZA NR 2

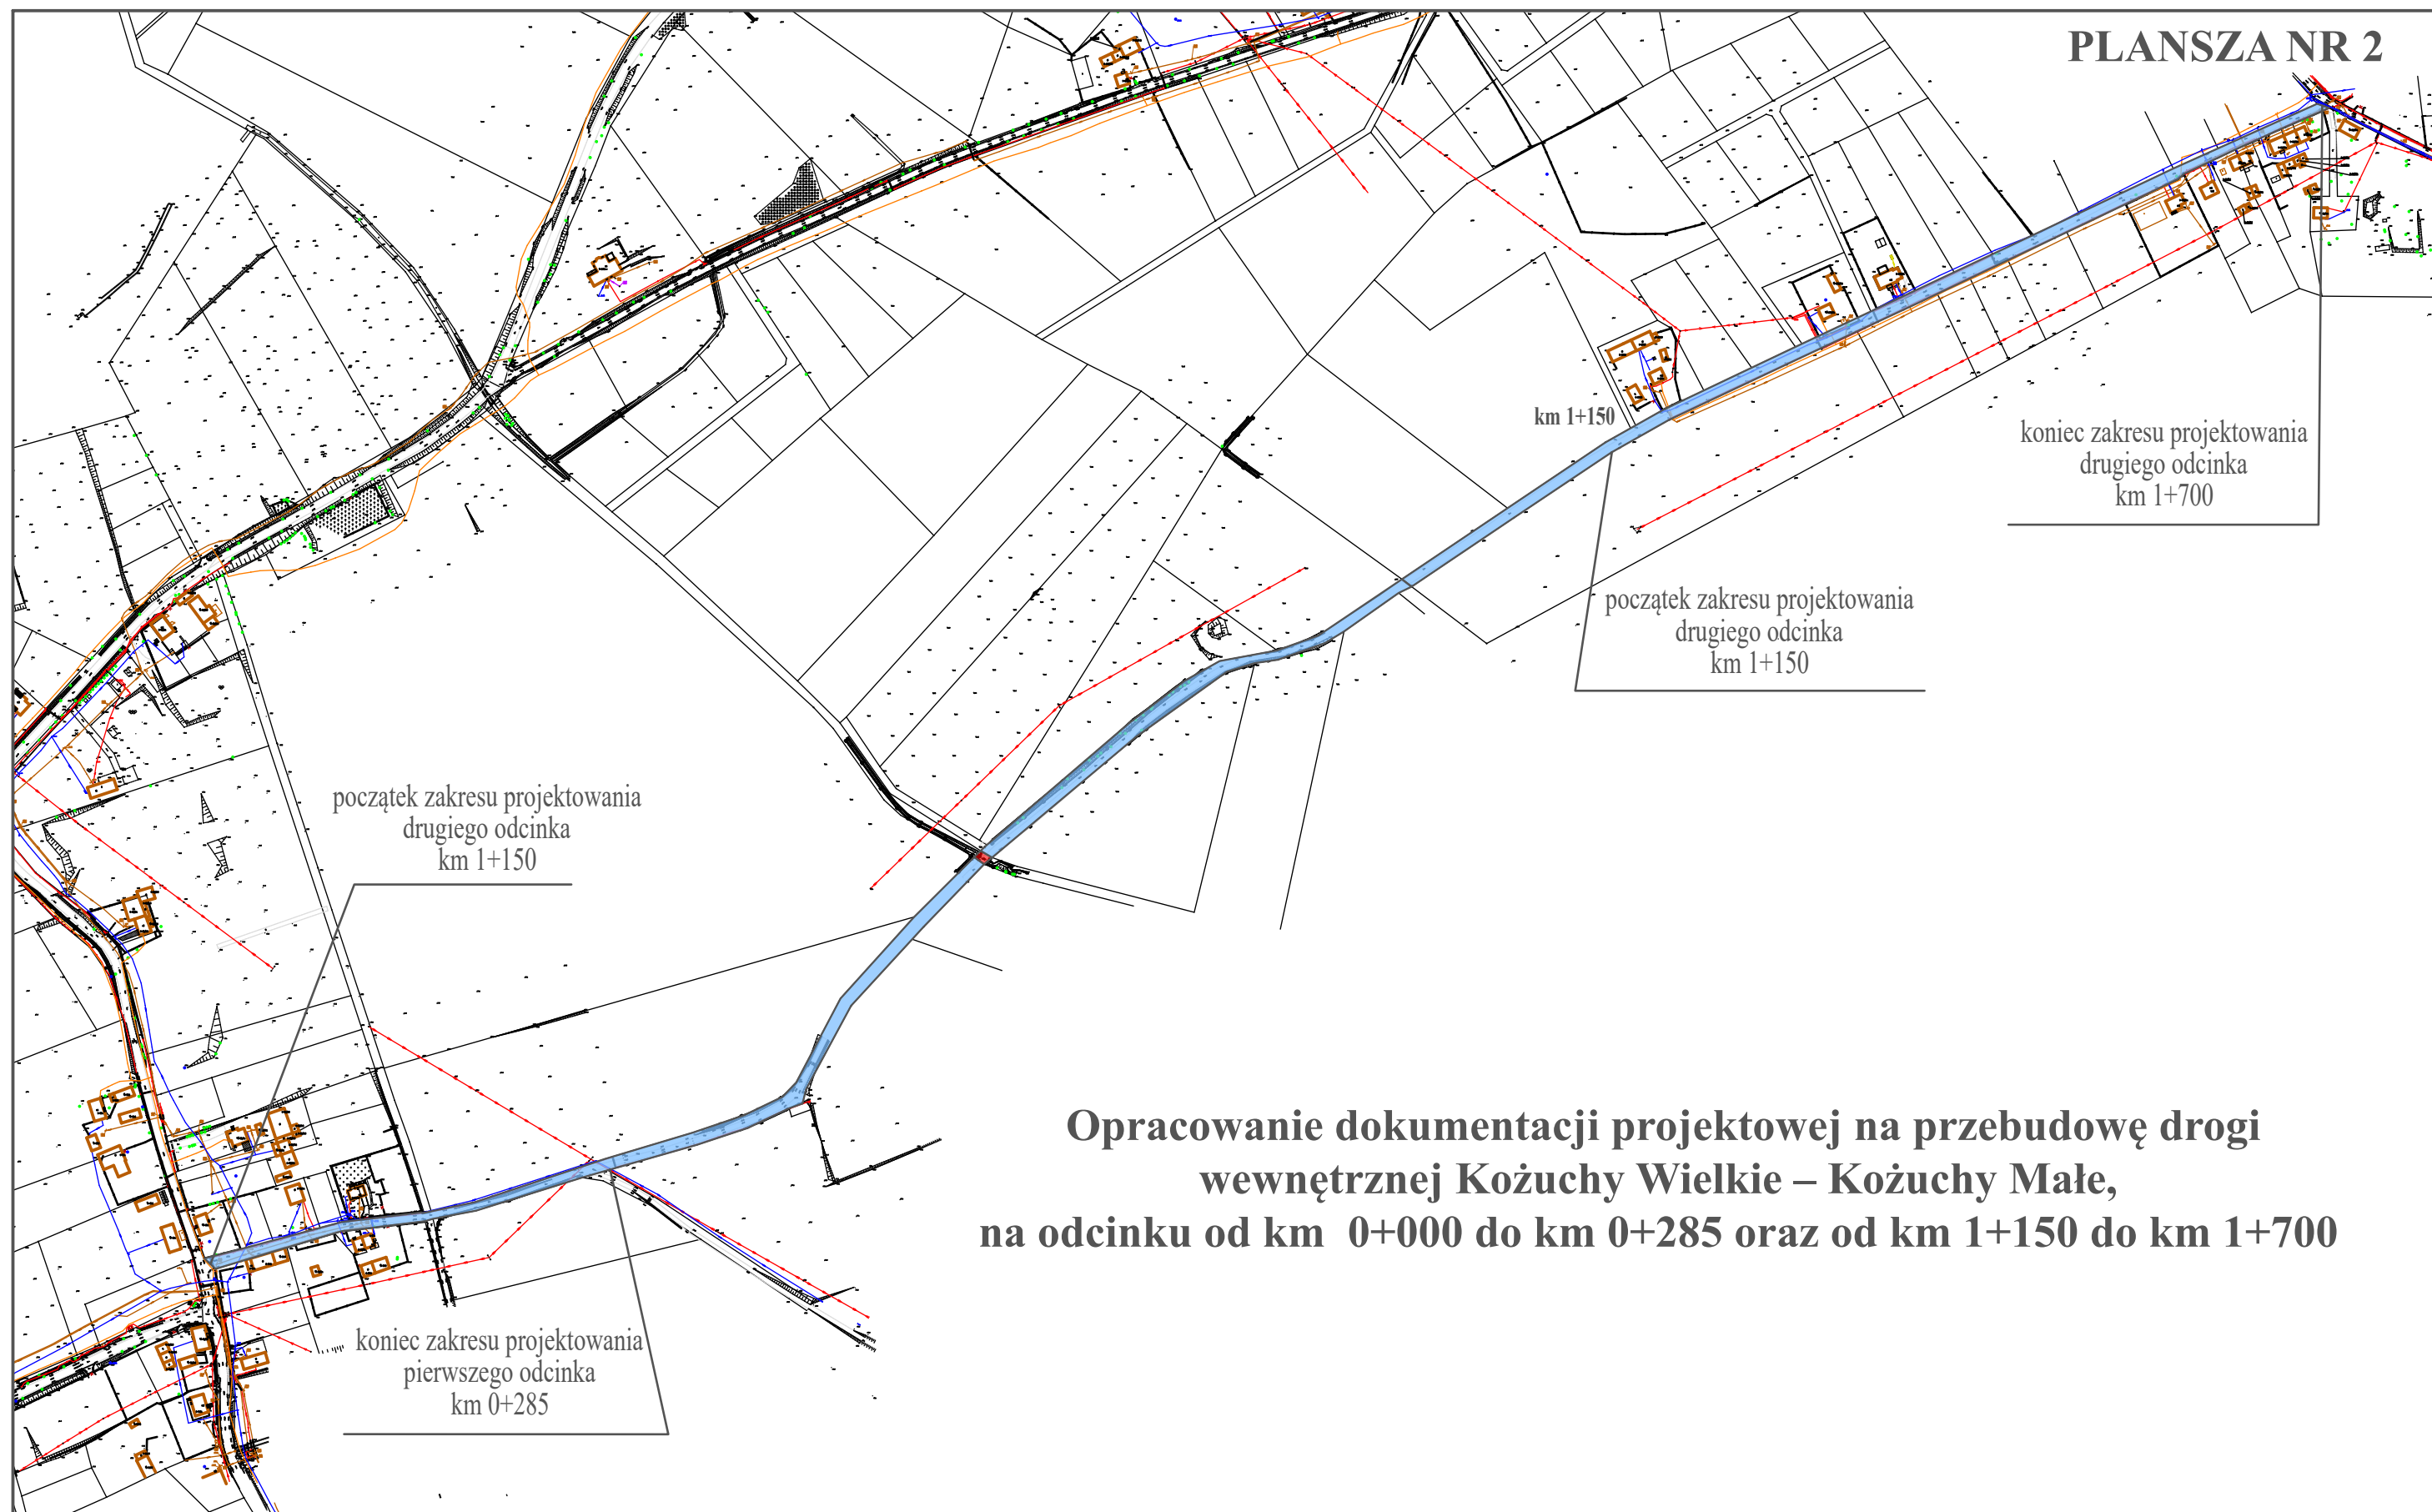

**Opracowanie dokumentacji projektowej na przebudowę drogi
wewnętrznej Kozuchy Wielkie – Kozuchy Małe,
na odcinku od km 0+000 do km 0+285 oraz od km 1+150 do km 1+700**