



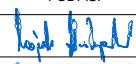

SW

XIII

NE

XIII

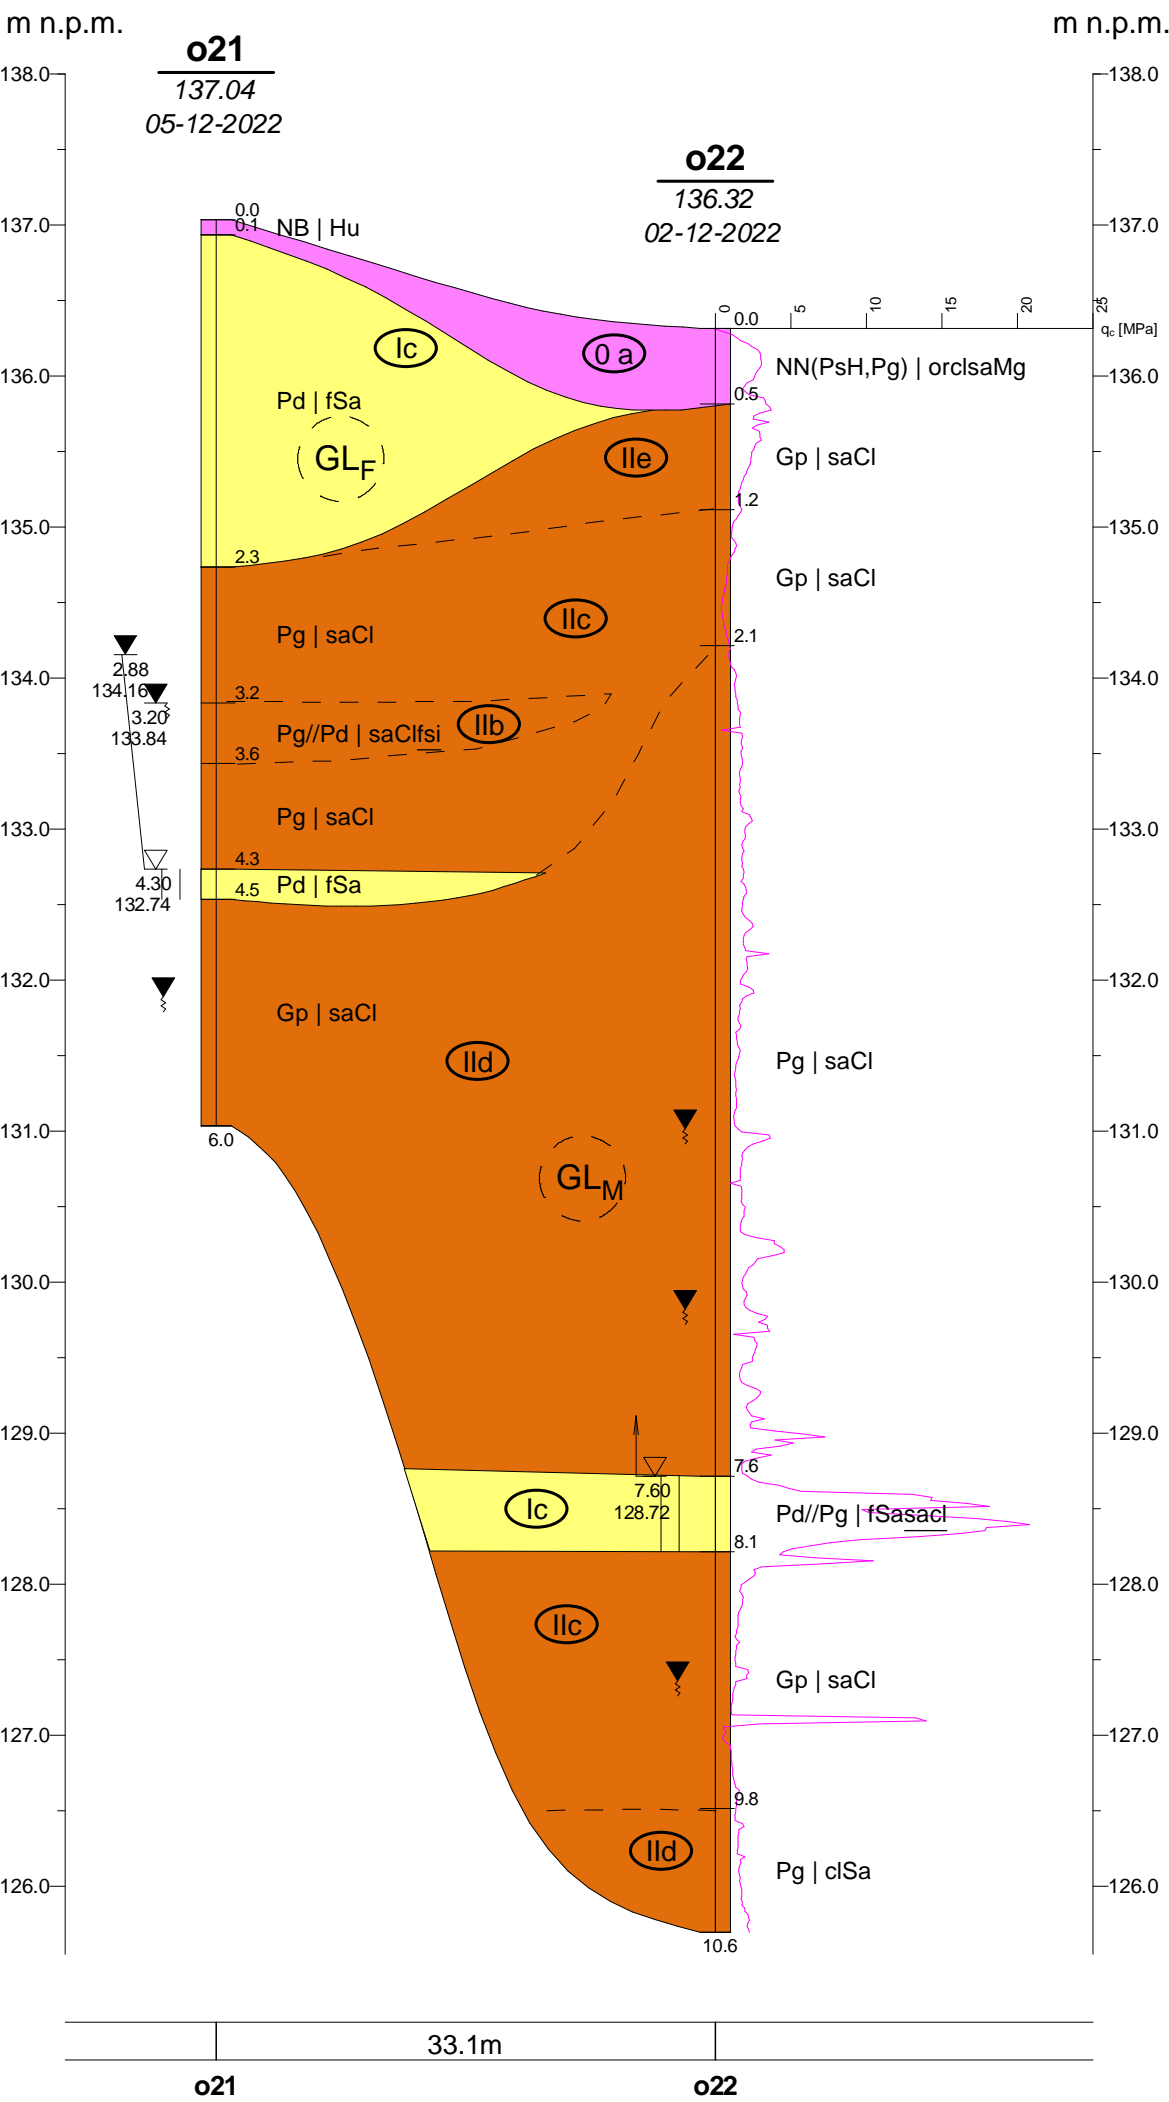

<div>GEOPROGRAM Sp. z o.o. ul. Fordońska 110, 85-739 BYDGOSZCZ</div>		
TEMAT: DOKUMENTACJA BADA PODŁO A GRUNTOWEGO do projektu posadowienia hali produkcyjnej Zakładu MDD w S PÓLNIE KRAJENSKIM		
NAZWA RYSUNKU: Przekrój geotechniczny		
FUNKCJA:	IMI I NAZWISKO:	PODPIS:
DOKUMENTATOR:	mgr Wojciech Andrzejewski upr. VII-1281, V-1436	
WSPÓŁPRACA:	mgr in . Mariusz Hudela	
DATA:	SKALA:	NR RYSUNKU:
12.2022	1: $\frac{100}{500}$	Zał cznik 4.13