

SW

NE

VI

VI

o6


o26

o5

m n.p.m.

134.90  
05-12-2022134.83  
02-12-2022134.56  
05-12-2022

m n.p.m.

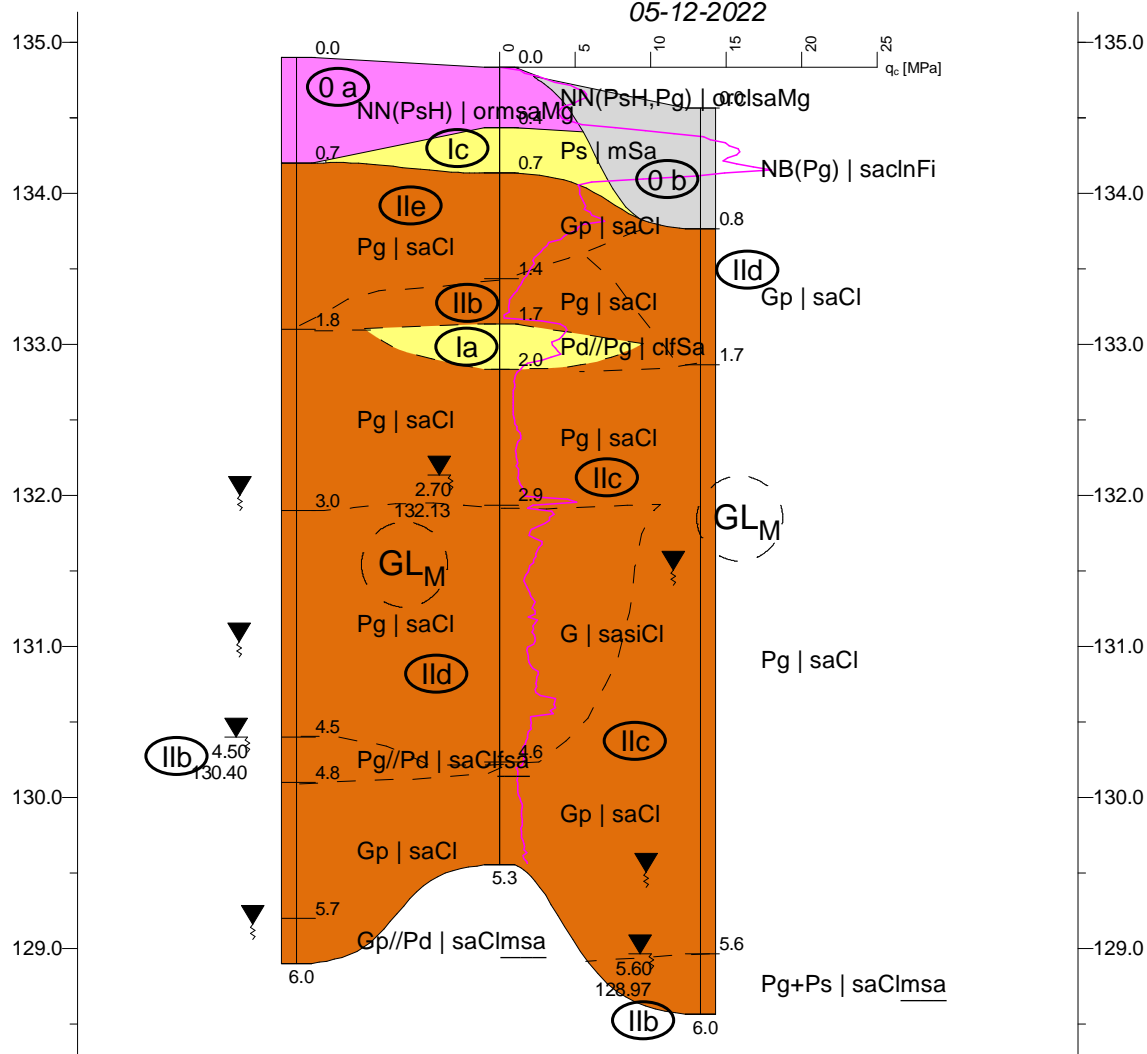

	13.5m	13.3m	
o6	o26	o5	



GEOPROGRAM Sp. z o.o.

ul. Fordońska 110,  
85-739 BYDGOSZCZ

TEMAT:

**DOKUMENTACJA BADA PODŁO A GRUNTOWEGO**do projektu posadowienia hali produkcyjnej  
Zakładu MDD w S PÓLNIE KRAJENSKIM

NAZWA RYSUNKU:

Przekrój geotechniczny

FUNKCJA:

IMI I NAZWISKO:

PODPIS:

DOKUMENTATOR:

mgr Wojciech Andrzejewski  
upr. VII-1281, V-1436

WSPÓŁPRACA:

mgr in . Mariusz Hudela

DATA:

12.2022

SKALA:

1: 100  
500

NR RYSUNKU:

Załącznik 4.6