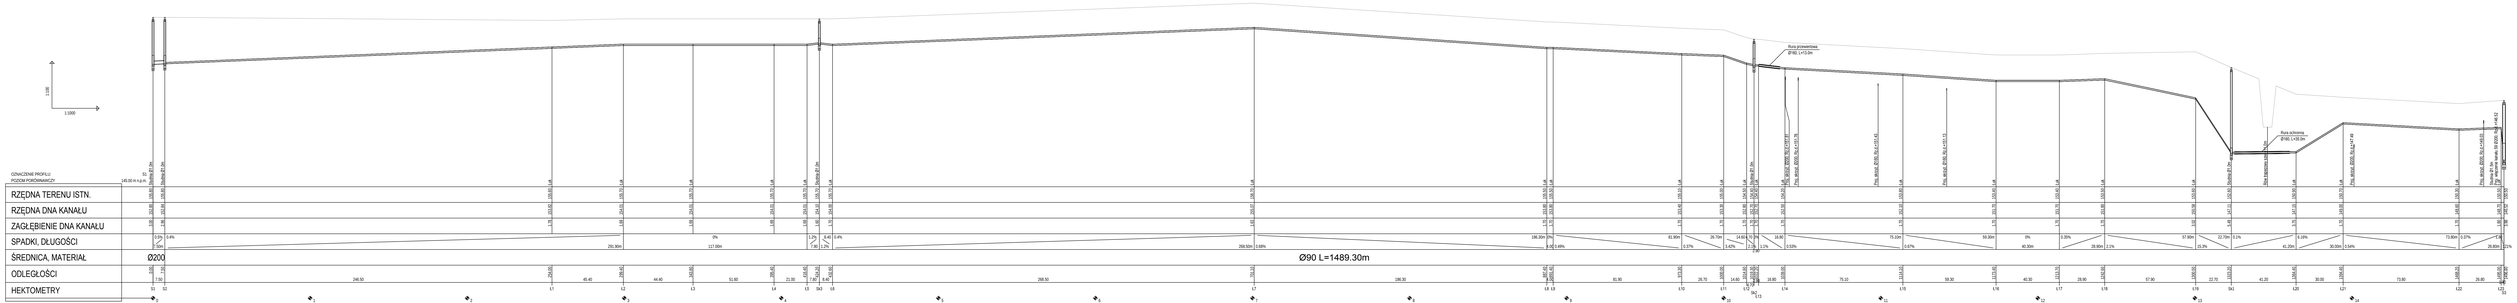
1:100
1:1000
OZNACZENIE PROFILU
POZIOM PORÓWNAWCZY
145.00 m n.p.m.
RZĘDNA TERENU ISTN.
RZĘDNA DNA KANAŁU
ZAGŁĘBIENIE DNA KANAŁU
SPADKI, DŁUGOŚCI
ŚREDNICA, MATERIAŁ
Ø200
Ø90 L=1489.30m
ODLEGŁOŚCI
HEKTOMETRY
Rura przewiertowa
Ø160 L=13.0m
Rura ochronna
Ø160 L=28.0m
Rura ochronna
Ø160 L=14.0m
Rura ochronna
Ø160 L=14.0m
Rura ochronna
Ø160 L=14