N 2-3 Nawierzchnia parkingu - z przełożonej granitowej kostki kamiennej, z opaskami z kostki bazaltowej układanej na podbudowie tłuczniowej

- granitowa kostka brukowa 4/6
- podsypka cementowo-piaskowa zagęszczona gr 4,0 cm , (po zagęszczeniu 3,0 cm)
- podbudowa pomocnicza z kruszywa łamanego lub naturalnego, stabilizowana mecha-nicznie, frakcji 0-33 mm - gr. 8,0 cm
- podbudowa zasadnicza z kruszywa łamanego lub naturalnego, stabilizowana mecha-nicznie frakcji 33-63 mm - gr. 15,0 cm
- warstwa odcinająca i odsączająca z pospółki (grubość warstwy 15 cm)
- grunt rodzimy niewysadzinowy zagęszczony do wsk Id= 0,98

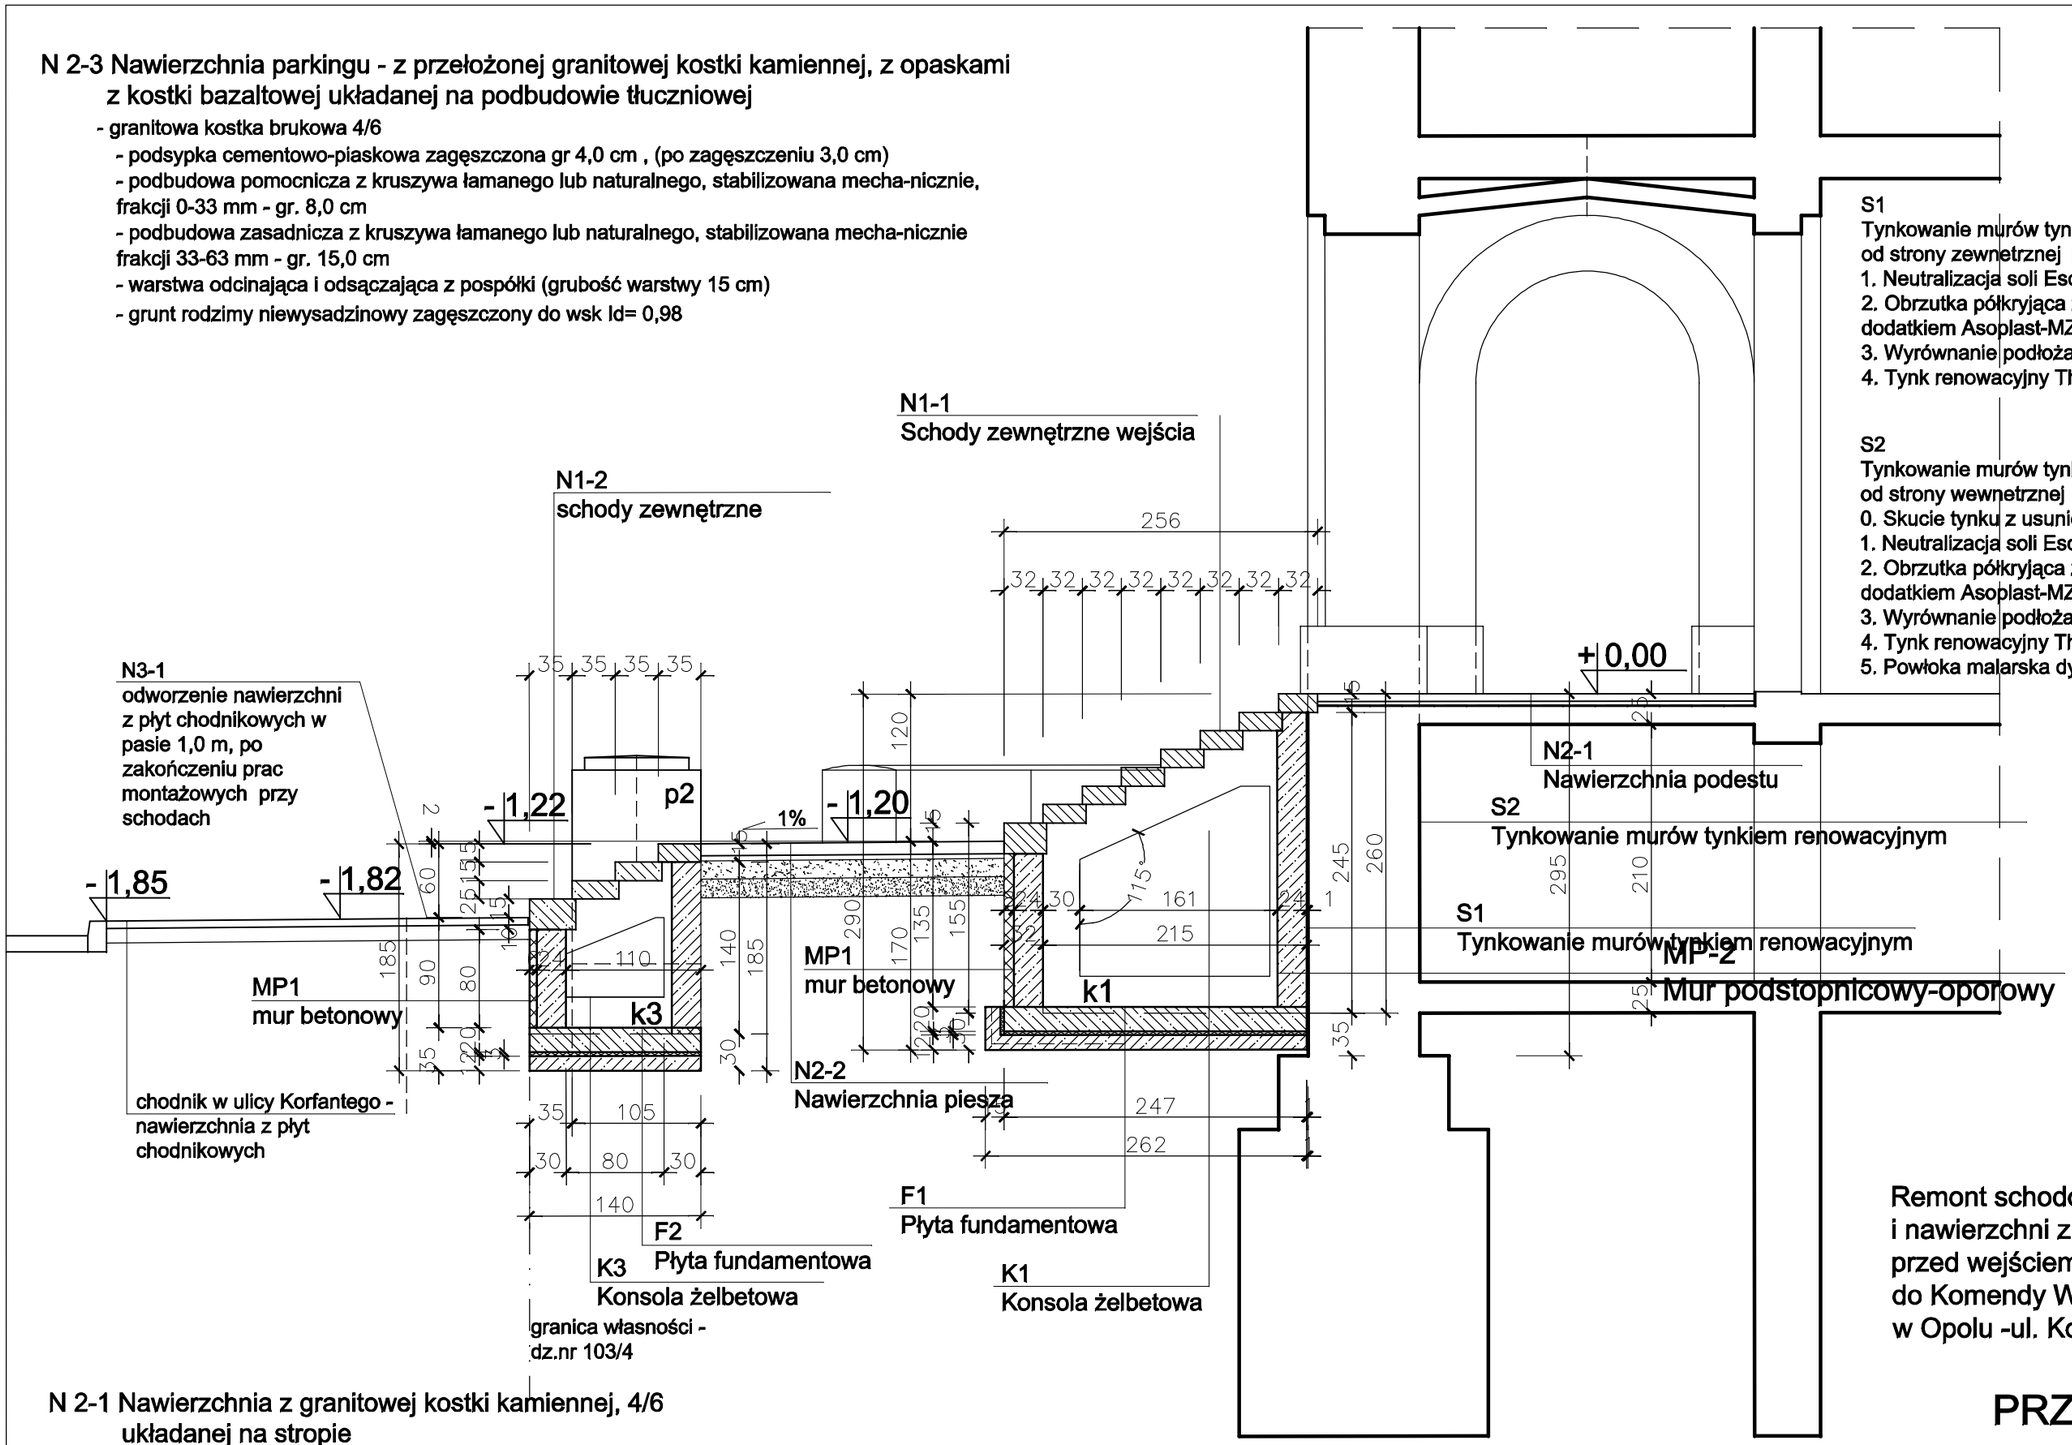

S1
Tynkowanie murów tynkiem renowacyjnym
od strony zewnetrznej muru
1. Neutralizacja soli Esco-Fluat
2. Obrzutka półkryjąca z zaprawy cementowej z dodatkiem Asoplast-MZ
3. Wyrównanie podłoża Thermopal-GP11
4. Tynk renowacyjny Thermopal-SR22

S2
Tynkowanie murów tynkiem renowacyjnym
od strony wewnetrznej muru
0. Skucie tynku z usunięciem wykwitów pleśni i grzybów
1. Neutralizacja soli Esco-Fluat
2. Obrzutka półkryjąca z zaprawy cementowej z dodatkiem Asoplast-MZ
3. Wyrównanie podłoża Thermopal-GP11
4. Tynk renowacyjny Thermopal-SR22
5. Powłoka malarska dyfuzyjnaTagosil-G

Remont schodów zewnętrznych i nawierzchni z kostki brukowej przed wejściem głównym do Komendy Wojewódzkiej Policji w Opolu -ul. Korfantego 2, dz. nr 103/4

PRZEKRÓJ 1-1

N 2-1 Nawierzchnia z granitowej kostki kamiennej, 4/6 układanej na stropie

- granitowa kostka kamienna, 4/6
- podsypka piaskowa zagęszczona gr 4,0 cm , (po zagęszczeniu 3,0 cm)
- izolacja przeciwwilgociowa
- strop masywny

N 2-2 Nawierzchnia piesza - z granitowej kostki kamiennej i z opaskami z kostki bazaltowej 4/6 układanej na podbudowie z pospółki

- granitowa kostka brukowa 4/6
- podsypka cementowo- piaskowa zagęszczona gr 4,0 cm , (po zagęszczeniu 3,0 cm)
- warstwa odcinająca i odsączająca z pospółki (grubość warstwy 15 cm)
- grunt rodzimy niewysadzinowy zagęszczony do wsk Id= 0,98

F1
Płyta żelbetowa gr. 20cm
Folia izolacyjna
Mata wibroizolacyjna STM gr. 3cm
Podkład betonowy gr. 12cm

F2
Płyta żelbetowa gr. 20cm
Fola izolacyjna
Mata wibroizolacyjna STM gr. 3cm
Podkład betonowy gr. 12cm

* Mata wibroizolacyjna STM gr. 3cm SEDRAPUR FSGR- redukuje drgania materiałowe -wibracje pochodzące od ruchu kołowego

PRACOWNIA ARCHITEKTONICZNO–BUDOWLANA "P A B" 45–030 Opole ul. Malczewskiego 2, tel. 077–44–126–70					
Komenda Wojewódzka Policji w Opolu Opole ul. Korfantego, dz. nr 103/4					
TEMAT :	Remont schodów KW Policji w Opolu ul. Korfantego, dz. nr 103/4		TYTUŁ: Przekrój 1–1		
ZESPÓŁ PROJEKTOWY		PODPIS	NR UPRAW.	DATA 12.2007	NR RYS.
PROJEKTANT:	mgr inż.arch. Jerzy Supruniuk		60/91/Op	SKALA: 1:50	4A
SPRAWDZAJĄCY:					