
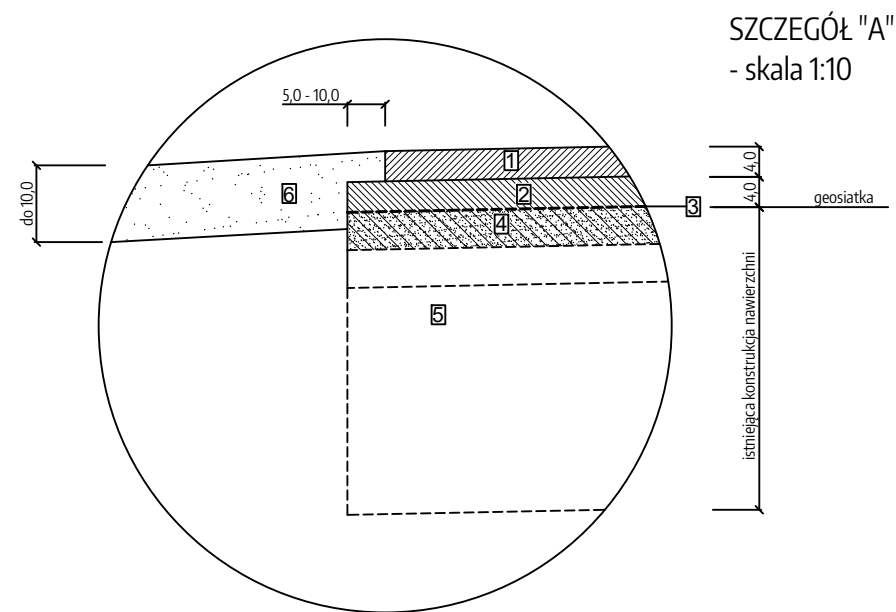



REMONT NAWIERZCHNI NA DRODZE WOJEWÓDZKIEJ NR 186
m. CHRZYPKO WIELKIE

Przekrój poprzeczny - drogowy

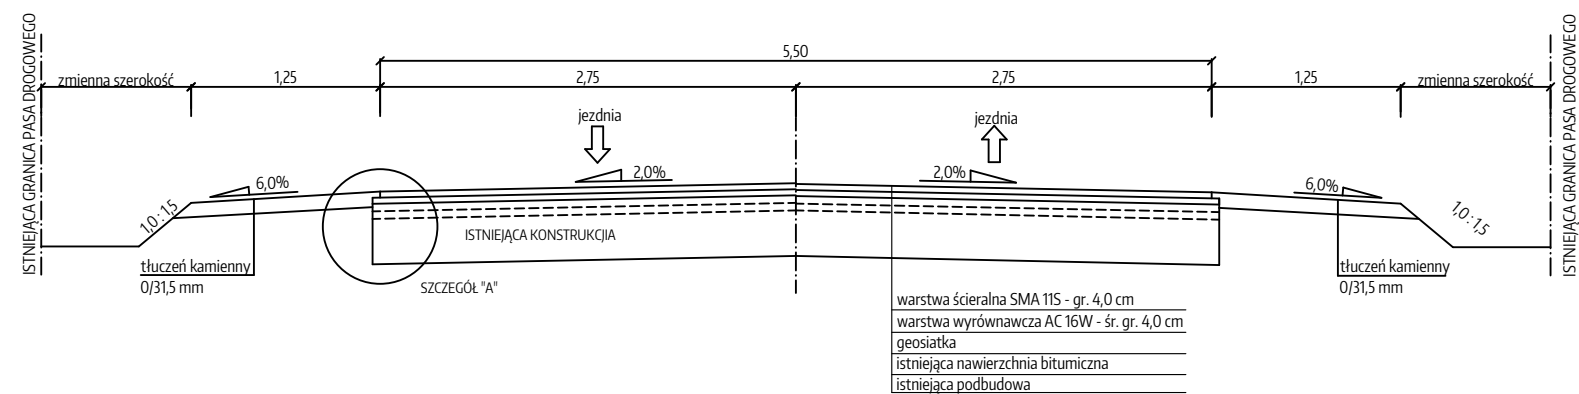

LEGENDA - SZCZEGÓŁY KONSTRUKCYJNE

1	projektowana warstwa ścieralna SMA 11S grubości 4,0 cm
2	projektowana warstwa wyrównawcza AC 16W śr.gr. 4,0 cm
3	geosiatka wstępnie powlekana bitumem 120x200 kN
4	istniejąca konstrukcja nawierzchni bitumicznej
5	istniejąca podbudowa
6	uzupełnienie poboczy - tłuczeń kamienny 0/31,5 mm o gr. do 10,0 cm

zadanie	REMONT NAWIERZCHNI NA DRODZE WOJEWÓDZKIEJ NR 186 m. CHRZYPKO WIELKIE			
obiekt	Droga wojewódzka nr 186			
inwestor	<div><div></div><div><div>Wielkopolski Zarząd Dróg Wojewódzkich w Poznaniu</div><div>ul. Wilczak 51, 61-623 Poznań tel. 61 / 826 53 92</div></div></div>			
rysunek	PRZĘKRÓJ CHARAKTERYSTYCZNY			
opracował	mgr inż. Grzegorz Bręczewski			podpis
faza	branża	skala	data	nr rysunku
projekt wykonawczy	drogowa	1:50 / 1:10	maj 2024 r.	2