



Przekrój konstrukcyjny zjazdu

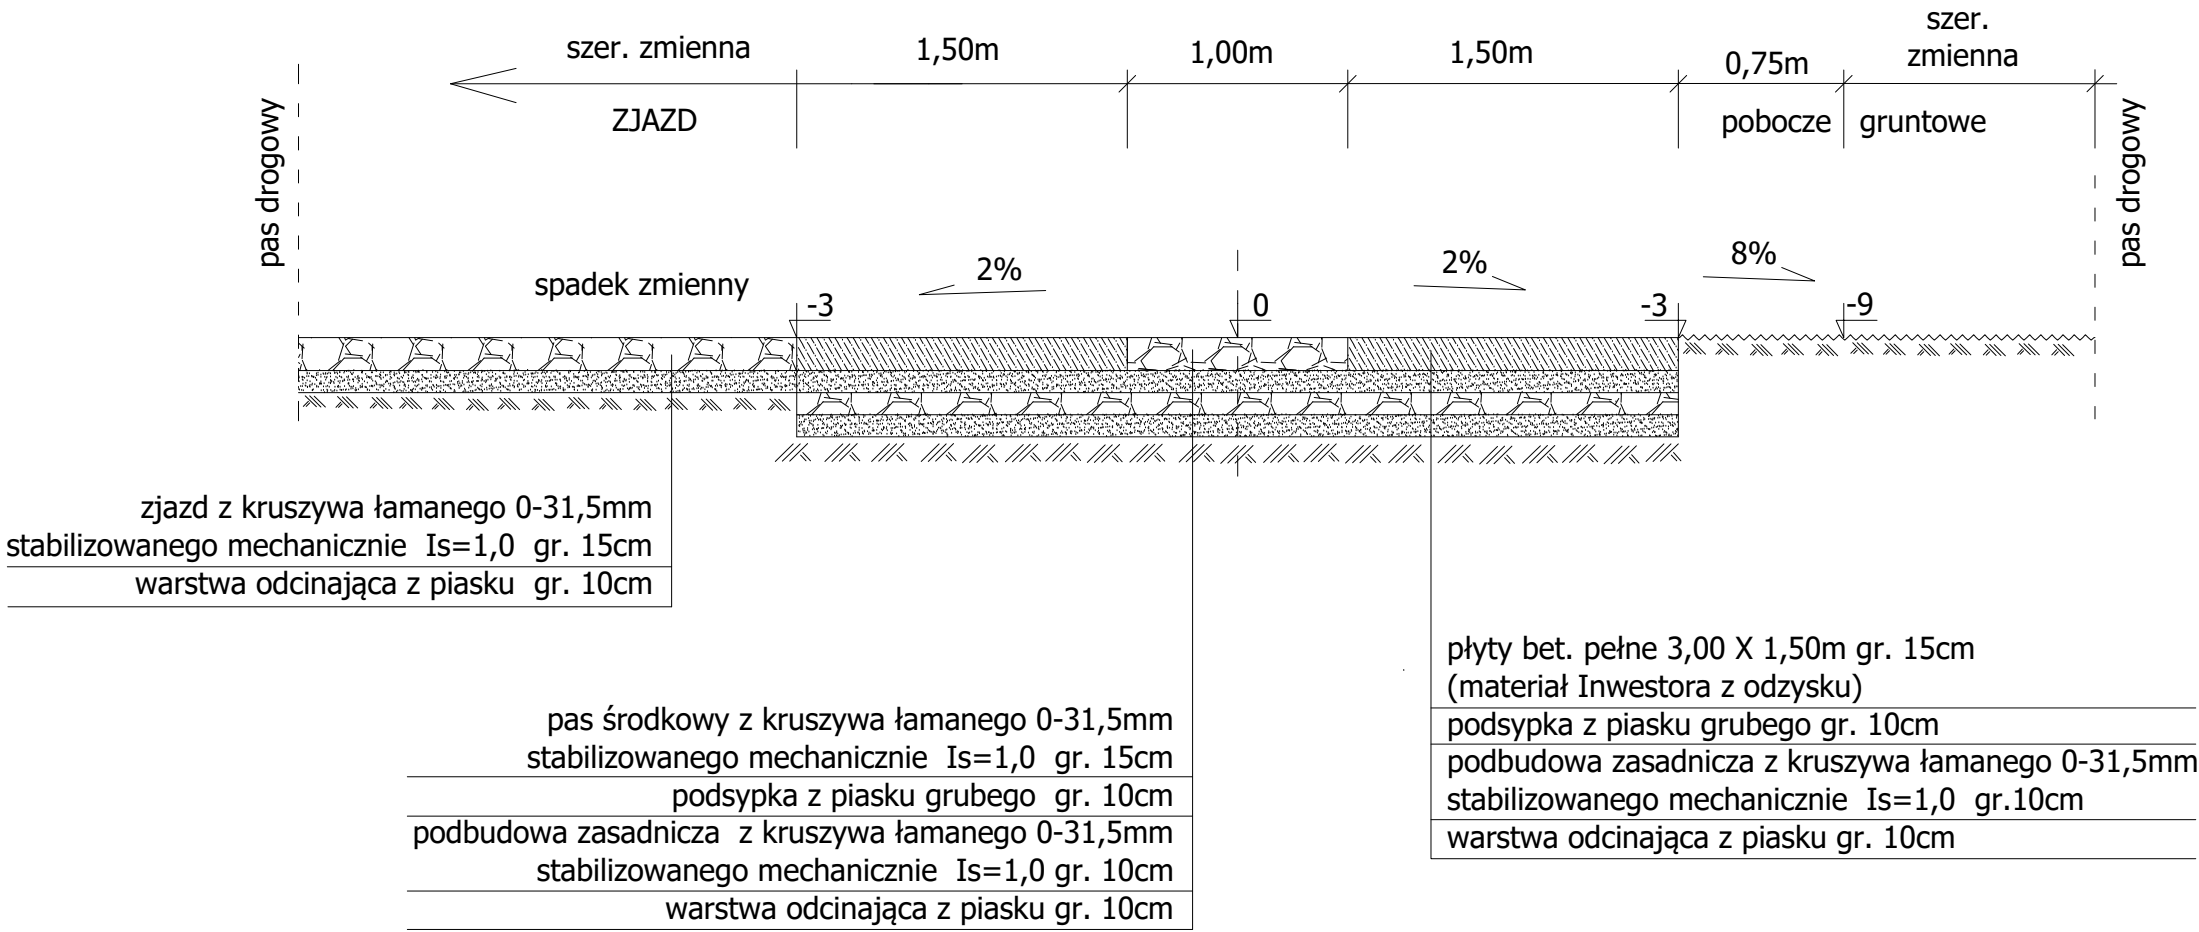

Przekrój konstrukcyjny drogi

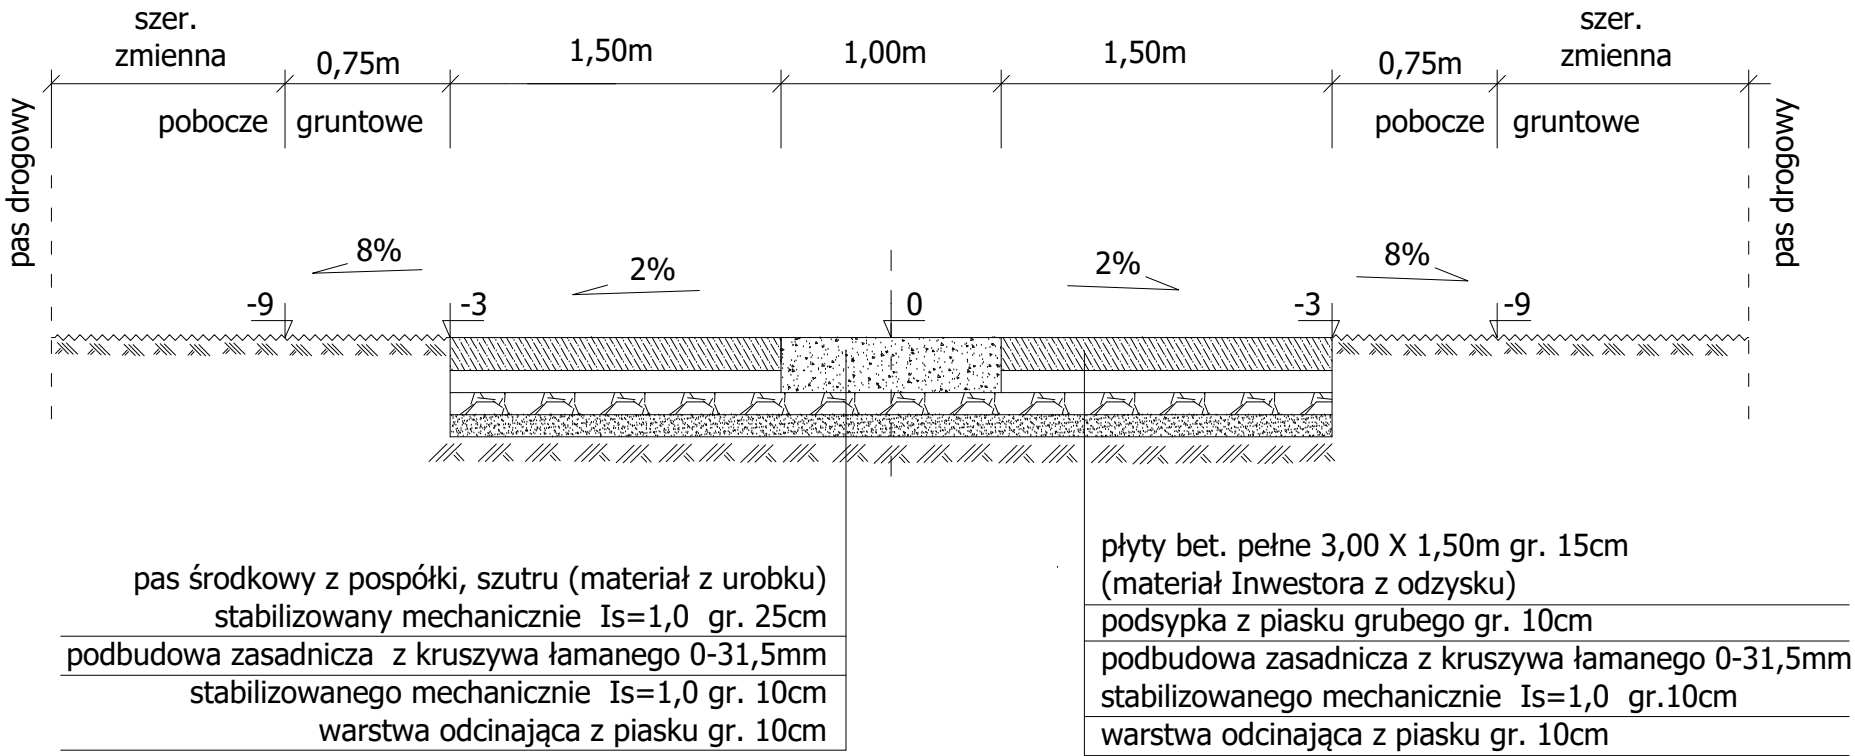

Jednostka projektowa	Leszek Tymiecz tel. 507 826 800				
ZADANIE:	Remont drogi gminnej w m. Bielikowo				
OBIEKT:	Odcinek drogi gminnej dojazdowej (dz. nr 55) od skrzyżowania z drogą gminną (dz. nr 105/3) w kierunku południowo-zachodnim				
ADRES:	dz. nr 55, 105/3 obr. 0005 Bielikowo				
BRANŻA:	Drogiowa				
TYTUŁ:	Przekroje konstrukcyjne				
PROJEKTOWAŁ :	Leszek Tymiecz upr. 163/Sz/88 Specjalność: konstrukcyjno-inżynierska w zakresie dróg				Podpis
Rys. nr 2	07.03.2023				