



PODWIESZANY KASETON ŚWIECĄCY

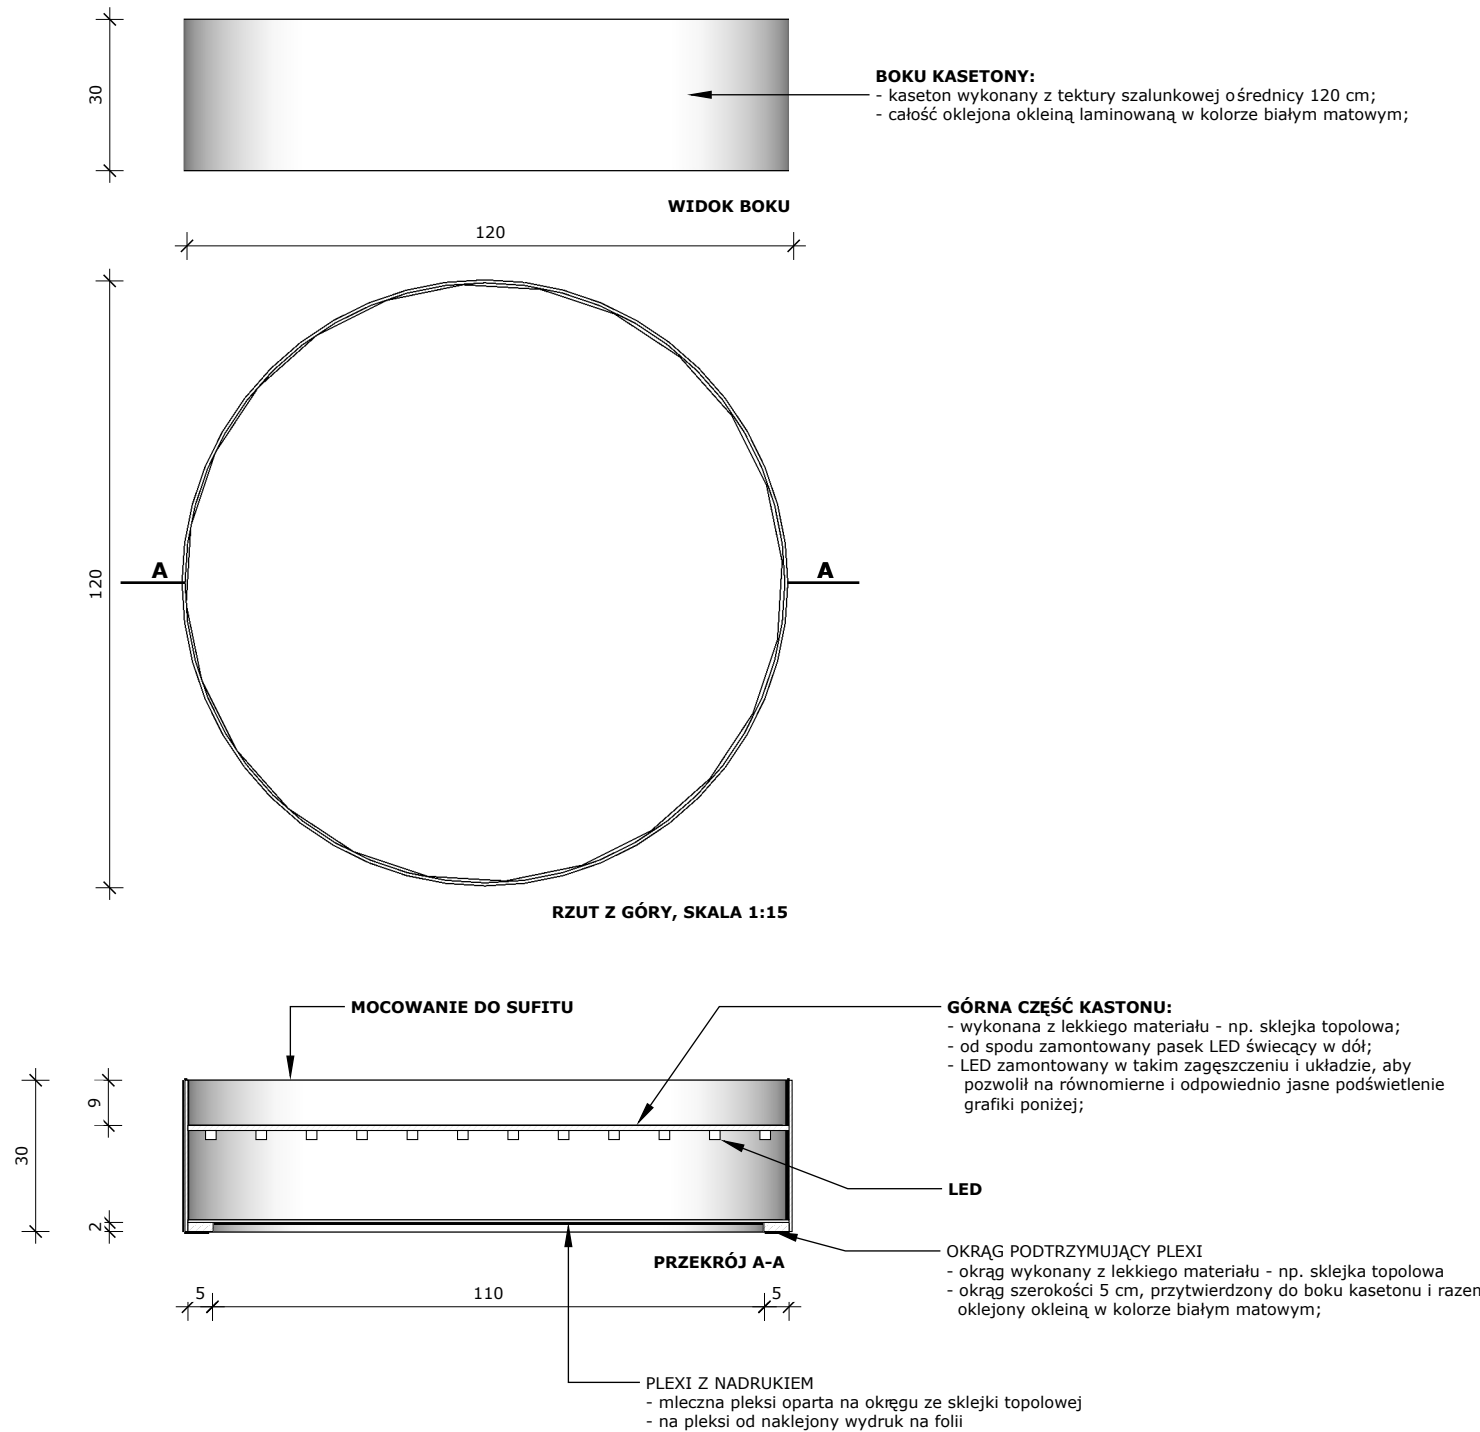

GABLOTA - POKRYWA OKRĄGLEGO STOŁU

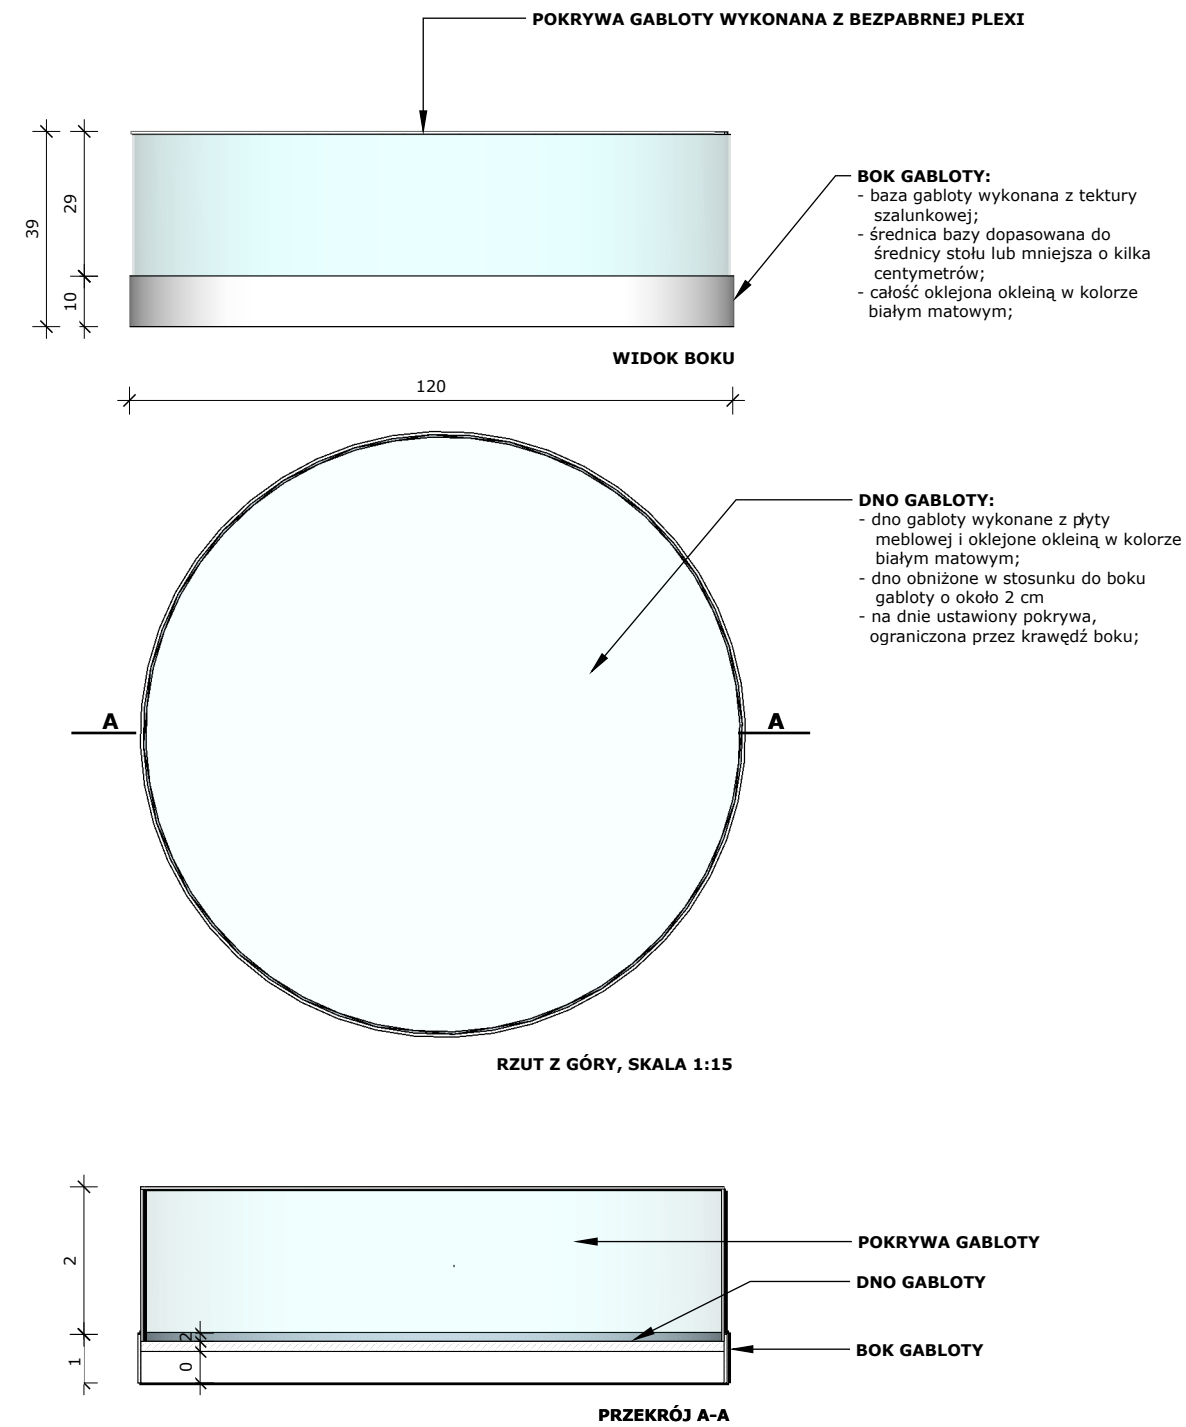

UWAGA: WSZYSTKIE SZCZEGÓŁY DOTYCZĄCE MATERIAŁÓW ORAZ OSTATECZNE ROZWIĄZANIA TECHNICZNE ZOSTANĄ OMÓWIONE NA SPOTKANIU (WYKONAWCA, PROJEKTANT, PRACOWNIK MUZEUM) W SIEDZIBIE MUZEUM.

UWAGA: WSZYSTKIE WYMIARY SPRAWDZIĆ W OBIEKCIE. W PRZYPADKU NIEZGODNOŚCI KONTAKT AUTOREM OPRACOWANIA.
UWAGA: WSZYSTKIE ROZWIĄZANIA TECHNICZNE ZGODNIE Z OBOWIĄZUJĄCYMI NORMAMI I ZASADAMI ERGONOMII.
W PRZYPADKU WĄTPLIWOŚCI KONTAKT Z AUTOREM OPRACOWANIA.

WHITE STUDIO DESIGN Pracownia projektowania wnętrz			
INWESTOR	MUZEUM ZIEMI WAŁECKIEJ		
TYTUŁ PROJEKTU	ARANŻACJA WYSTAWY STAŁEJ		
TYTUŁ RYSUNKU	Projekt zabudowy meblowej _ podwieszany kszaron, gablota stawiana na okrągłym stole		
SKALA	1:15	NR RYS.	06