PRZEKRÓJ A–A

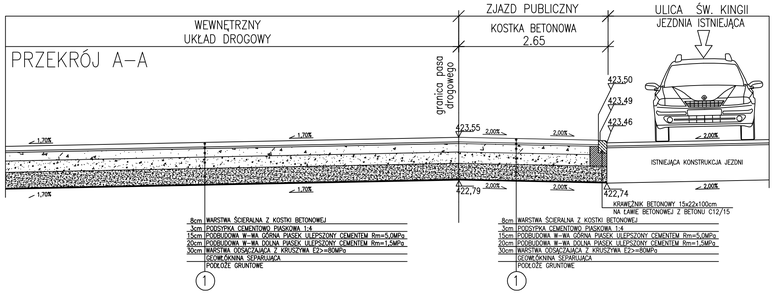

PRZEKRÓJ B–B

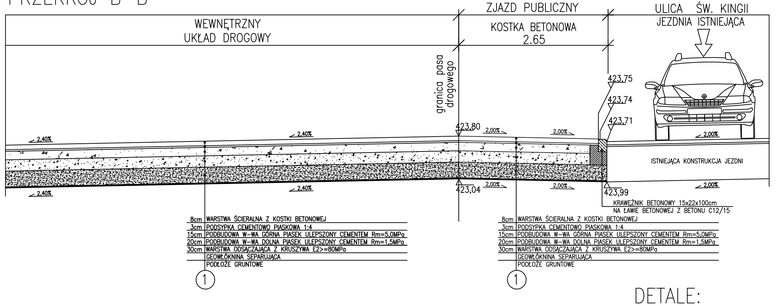

DETALE:

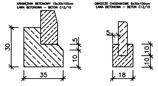

PRZEKRÓJ C–C

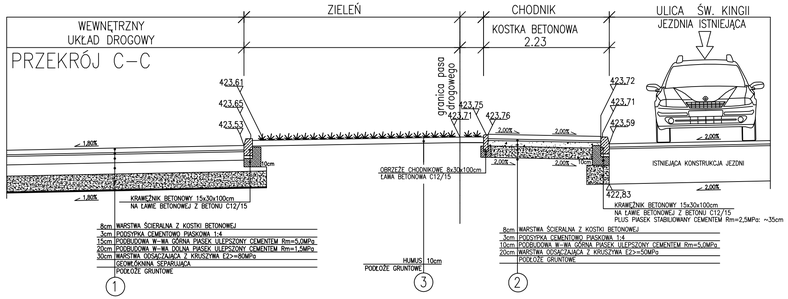

PRZEKRÓJ D–D

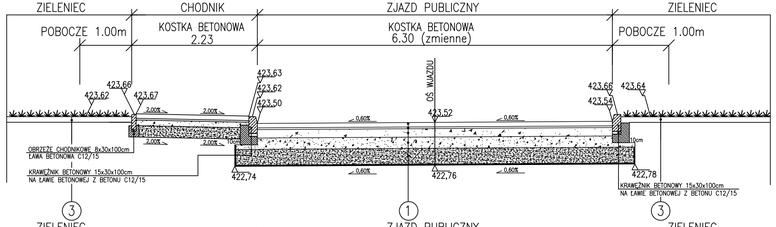

PRZEKRÓJ E–E

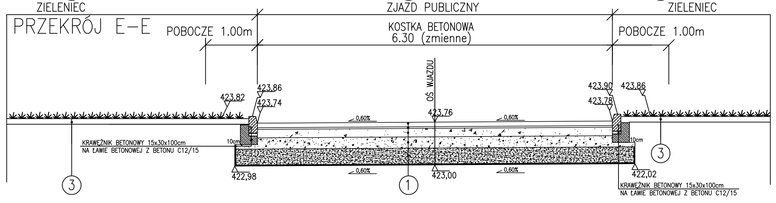

PROJEKTOWANIE ARCHITEKTONICZNE
WYCENA NIERUCHOMOŚCI
ANNA I BARTOSZ MICHALSCY S. C.
UL. CZARNIECKIEGO 22A | 44-100 GLIWICE
tel. 32 331 80 43
www.abm.gliwice.pl
facebook.com/abm.gliwice

Tytuł opracowania:

ROZBUDOWA CMENTARZA KOMUNALNEGO W KROŚCIENKU NAD DUNAJCEM WRAZ Z BUDOWĄ MIEJSC POSTOJOWYCH, UTWARDZEŃ TERENU, INSTALACJI KANALIZACJI DESZCZOWEJ, INSTALACJI OŚWIETLENIA ORAZ MAŁEJ ARCHITEKTURY

Nazwa obiektu: Cmentarz

Adres obiektu: ul. Św. Kingii, 34-450 Krościenko nad Dunajcem

Zleceniodawca: Gmina Krościenko nad Dunajcem, Rynek 35, 34-450 Krościenko nad Dunajcem

Stadium: **PROJEKT TECHNICZNY** | Faza: **PT**

Branża: **DROGOWA**

Rysunek: **PRZEKROJE TYPOWE**

Nr teczki: II.D | Skala: 1:50 | Nr rysunku: **A-02**

Wersja: W.1 | Data: 03/2022

Wydanie rysunku z kolizyjnym rysunkiem wersji powoduje unieważnienie wszystkich wcześniejszych rysunków

Imię i nazwisko:	Nr uprawnień:	Podpis:
Projektant:		
mgr inż. Wojciech Wróbelski	upr. bud. do proj. nr SLK/BO/8122/02 w spec. drogowej	
Współpraca:		
	—	
	—	
—	—	
Sprawdzający:		
mgr inż. Zbigniew Pietrzyk	upr. bud. do proj. nr MAZ/BD/3811/01 w spec. drogowej	

Wszystkie teksty, rysunki, zdjęcia oraz wszystkie inne informacje opublikowane na niniejszych stronach podlegają prawom autorskim firmy.
Wszelkie kopiowanie, dystrybucja, elektroniczne przetwarzanie oraz przesyłanie zawartości bez zezwolenia firmy jest zabronione.