




**REMONT DROGI POWIATOWEJ Nr 1666B -
na odcinku Długi Bród – Witowo - Istok – Koryciski – DP1655B**

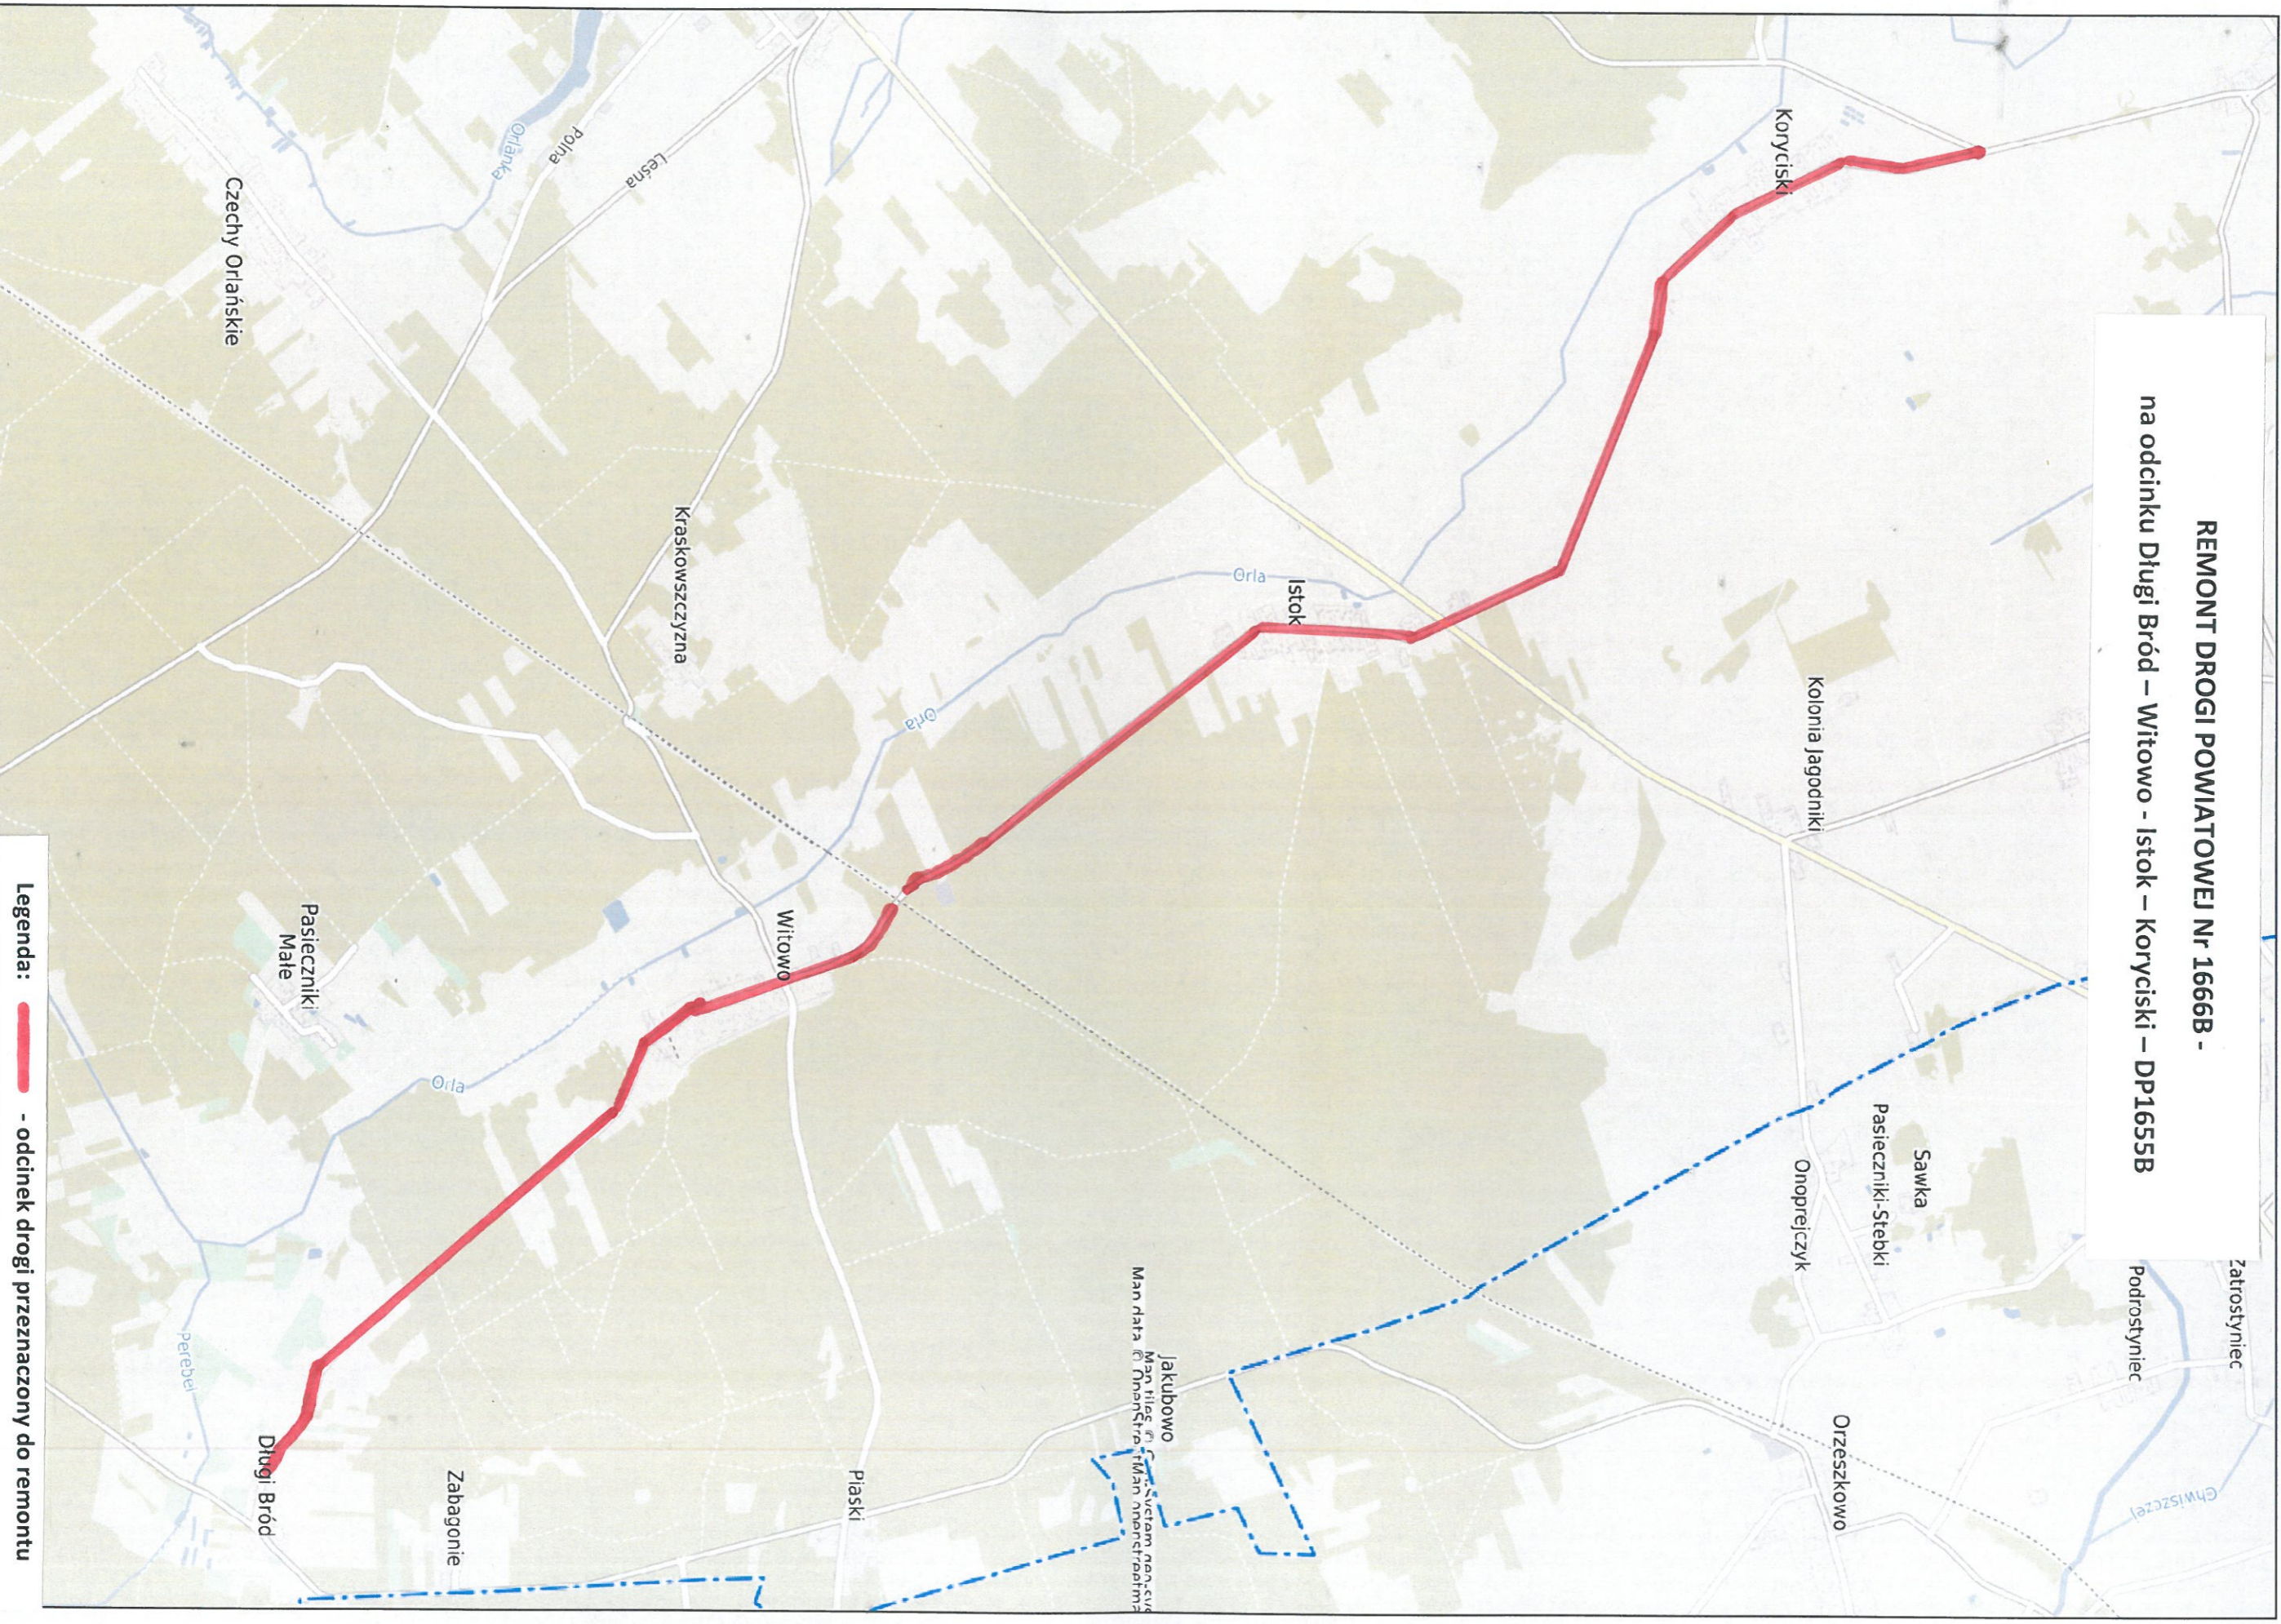

Legenda:  - odcinek drogi przeznaczony do remontu