


PLAN ORIENTACYJNY

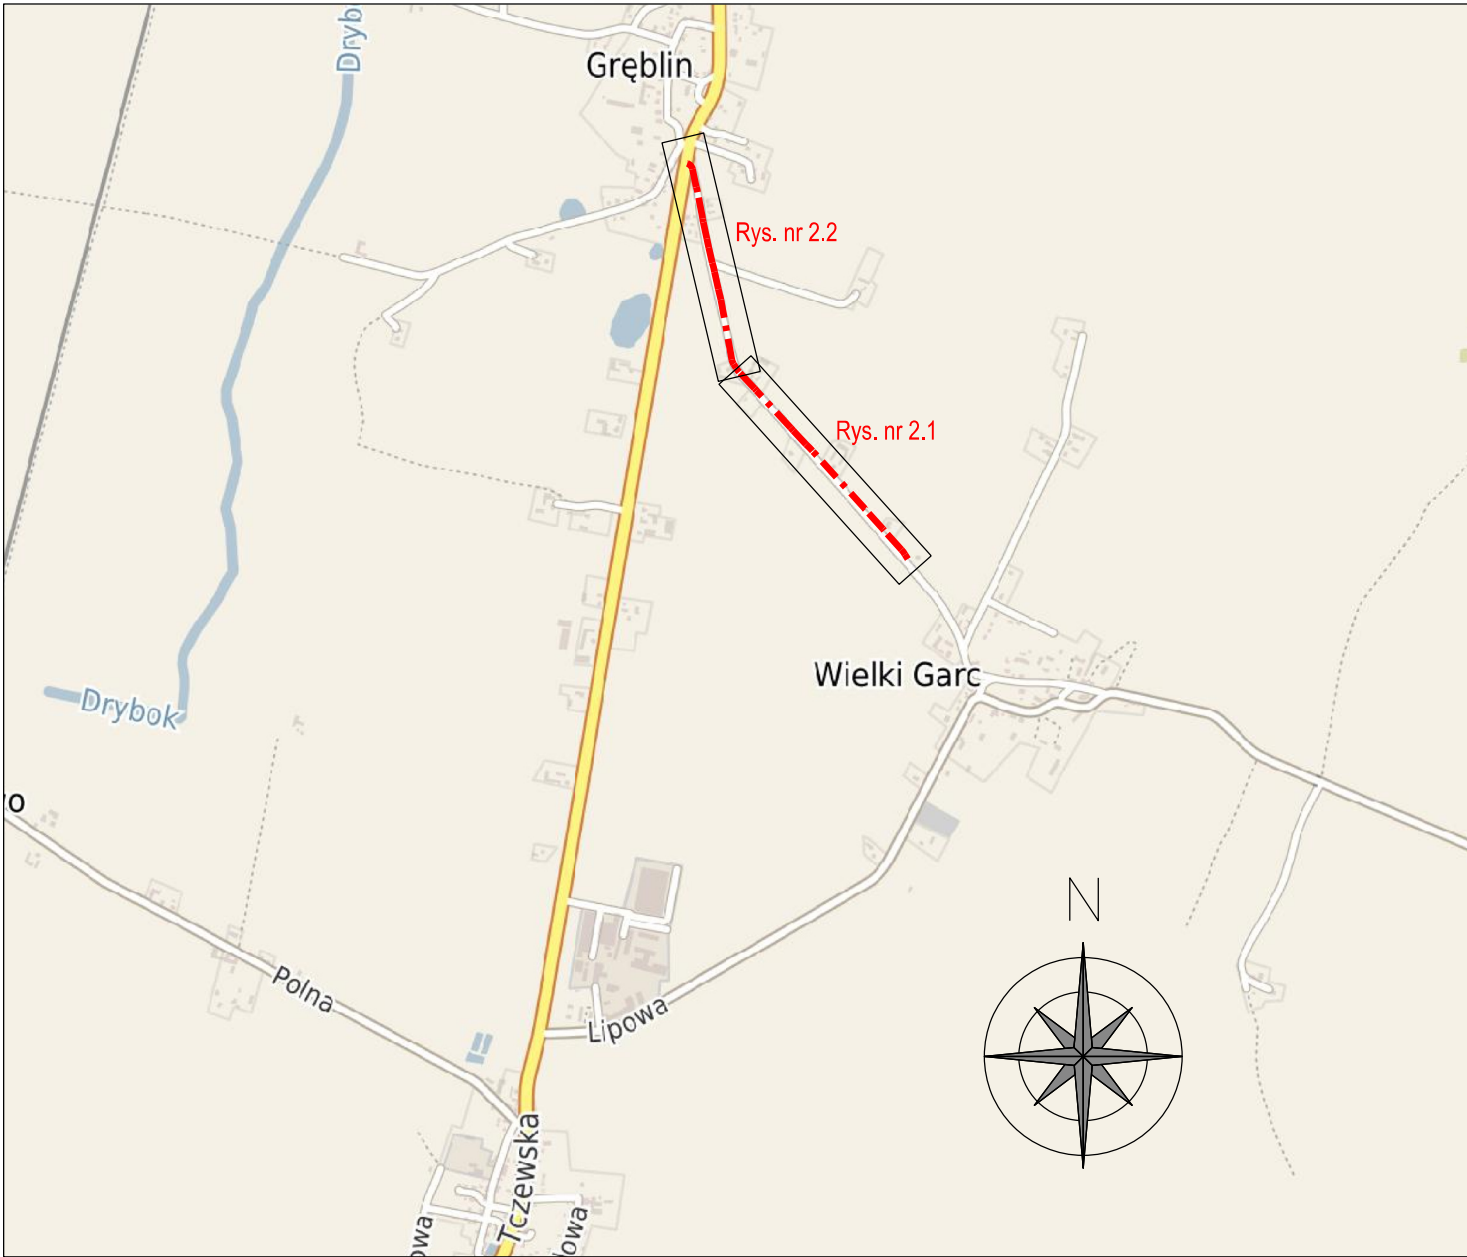

skala 1:25 000

Stadium: Projekt Budowlany			Data: 06.2024		
	Inwestycja	Przebudowa odcinka drogi gminnej relacji Gręblin - Wielki Garc			
	Adres	Obręb Gręblin dz. nr: 186, Obręb Wielki Garc dz. nr: 128/2 Obręb ewid. : Gręblin [0001], Wielki Garc [0013] Jednostka Ewidencyjna: Pelplin; Powiat: Tczew			
	Inwestor	Gmina Pelplin, Plac Grunwaldzki 4, 83-130 Pelplin			
	Rysunek	Plan Orientacyjny		Skala 1:50	Nr rys. 1.0
	Stanowisko	Imię i nazwisko	Uprawnienia	Branża	Podpis
	Projektant	mgr inż. Adam Kurdek	POM/0112/PWOD/15	Drogowa	
	Opracował	inż. Tomasz Kozłowski		Drogowa	