


Załącznik nr 9 Parter

Kategoria Zagrożenia Ludzi ZLIII i ZLV
Wysokość budynku: niski
Maksymalna liczba użytkowników budynku: ok 100 osób

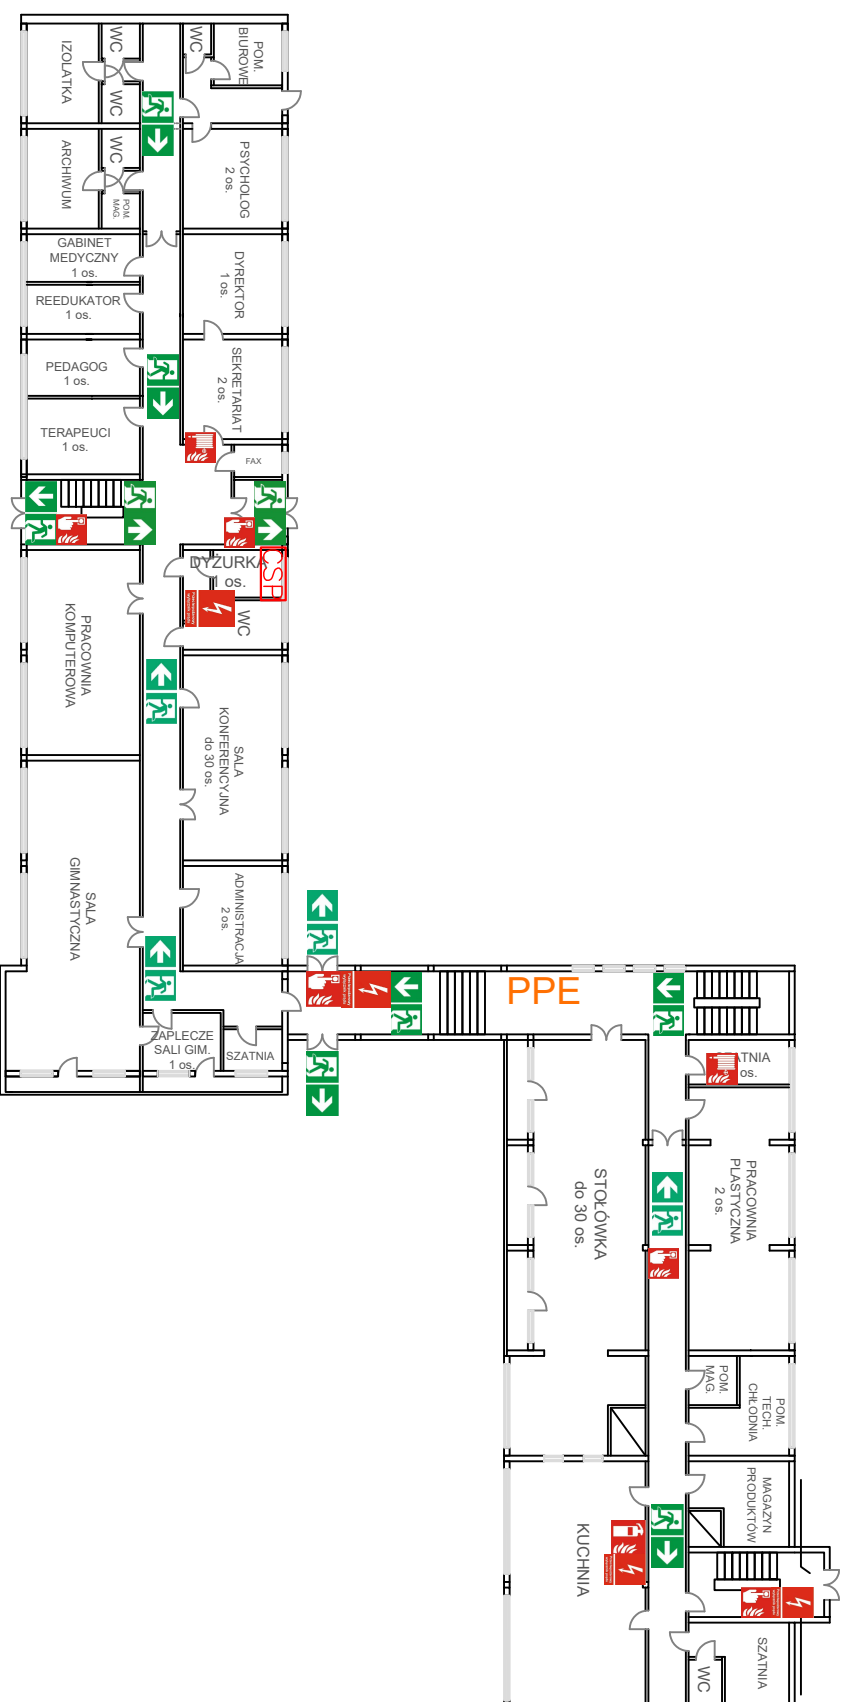

Legenda	WNISZCIE EWAKUACYJNE	Wylście ewakuacyjne	Gasznica	Recepcyjny Ostrzegacz Pożarowy
Kierunek ewakuacji	Gasznica wewnętrzny	Hydrant wewnętrzny	CSP Centrala Systemu Sygnalizacji Pożaru	
INSTRUKCJA BEZPIECZEŃSTWA POŻAROWEGO		MOS ul. Jana Brozka 6, Warszawa		
Opracował: mgr inż. Bartłomiej Zakrzewski				
Data: Listopad 2021				
		BeSafe s.c. INŻYNIERIA BEZPIECZEŃSTWA		
ul. Ludwika Rydygiera 19 lok. 58 01-793 Warszawa				