


Załącznik nr B

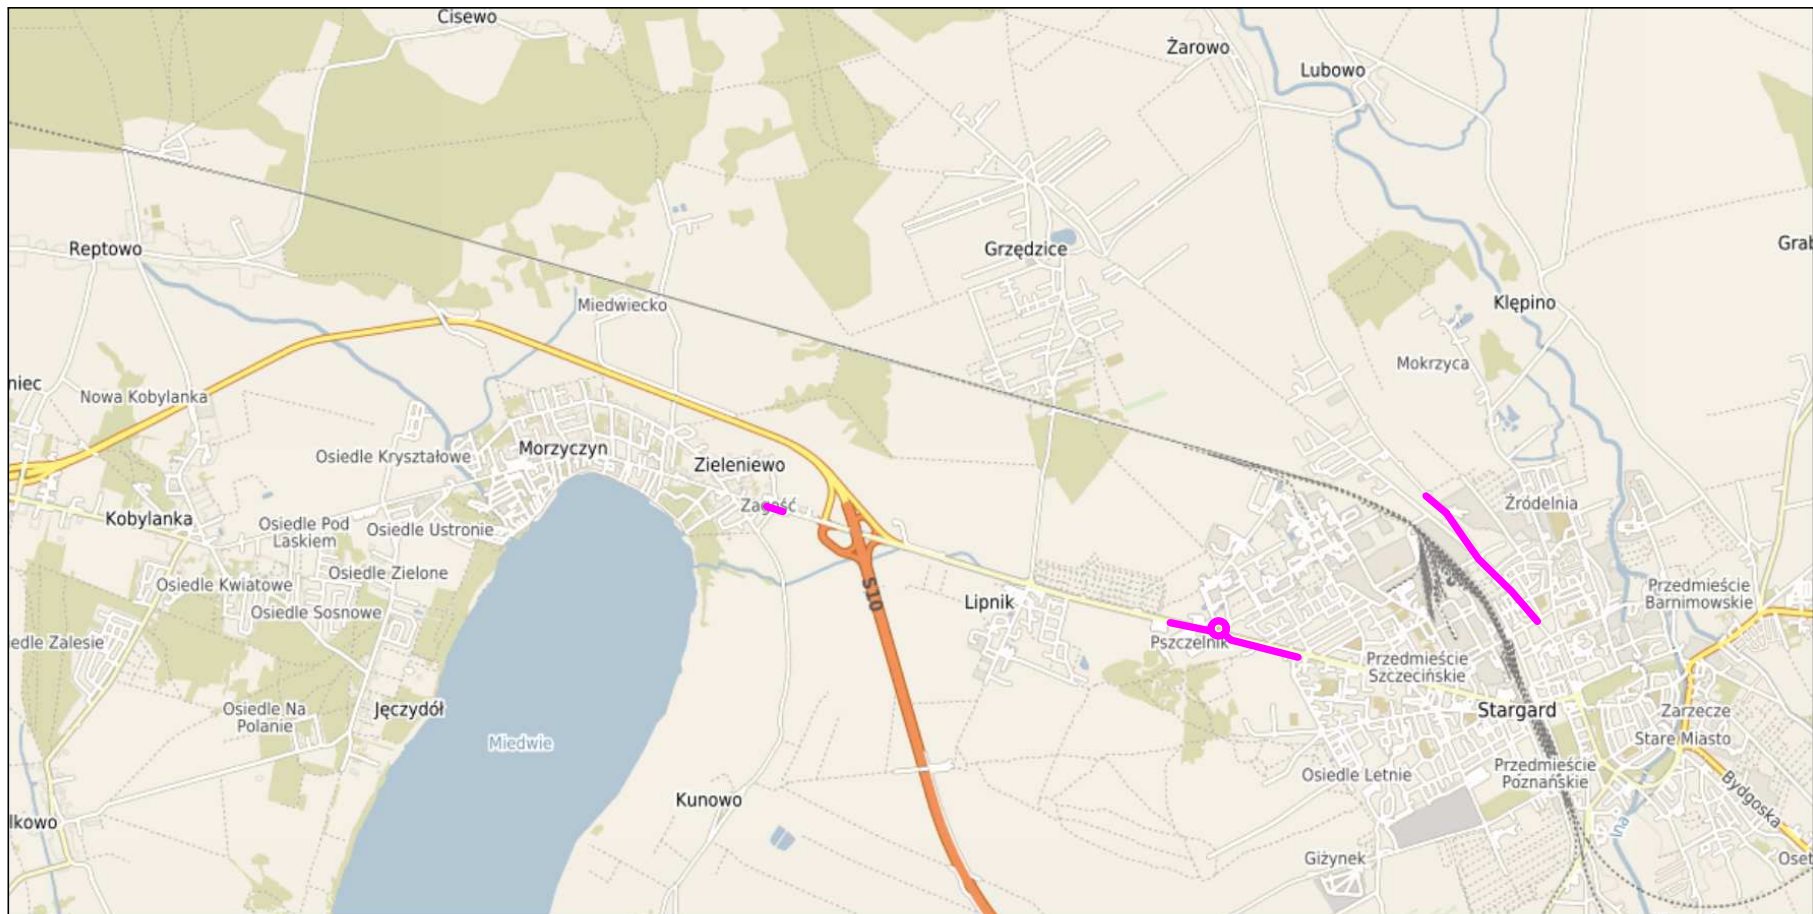

— Ozn. poziome drogi dla rowerów:
P-11 oraz nawierzchnia przejazdu kolor czerwony w przypadku gdy istnieje

UWAGI: P-10 - jeżeli występuje na drodze dla rowerów