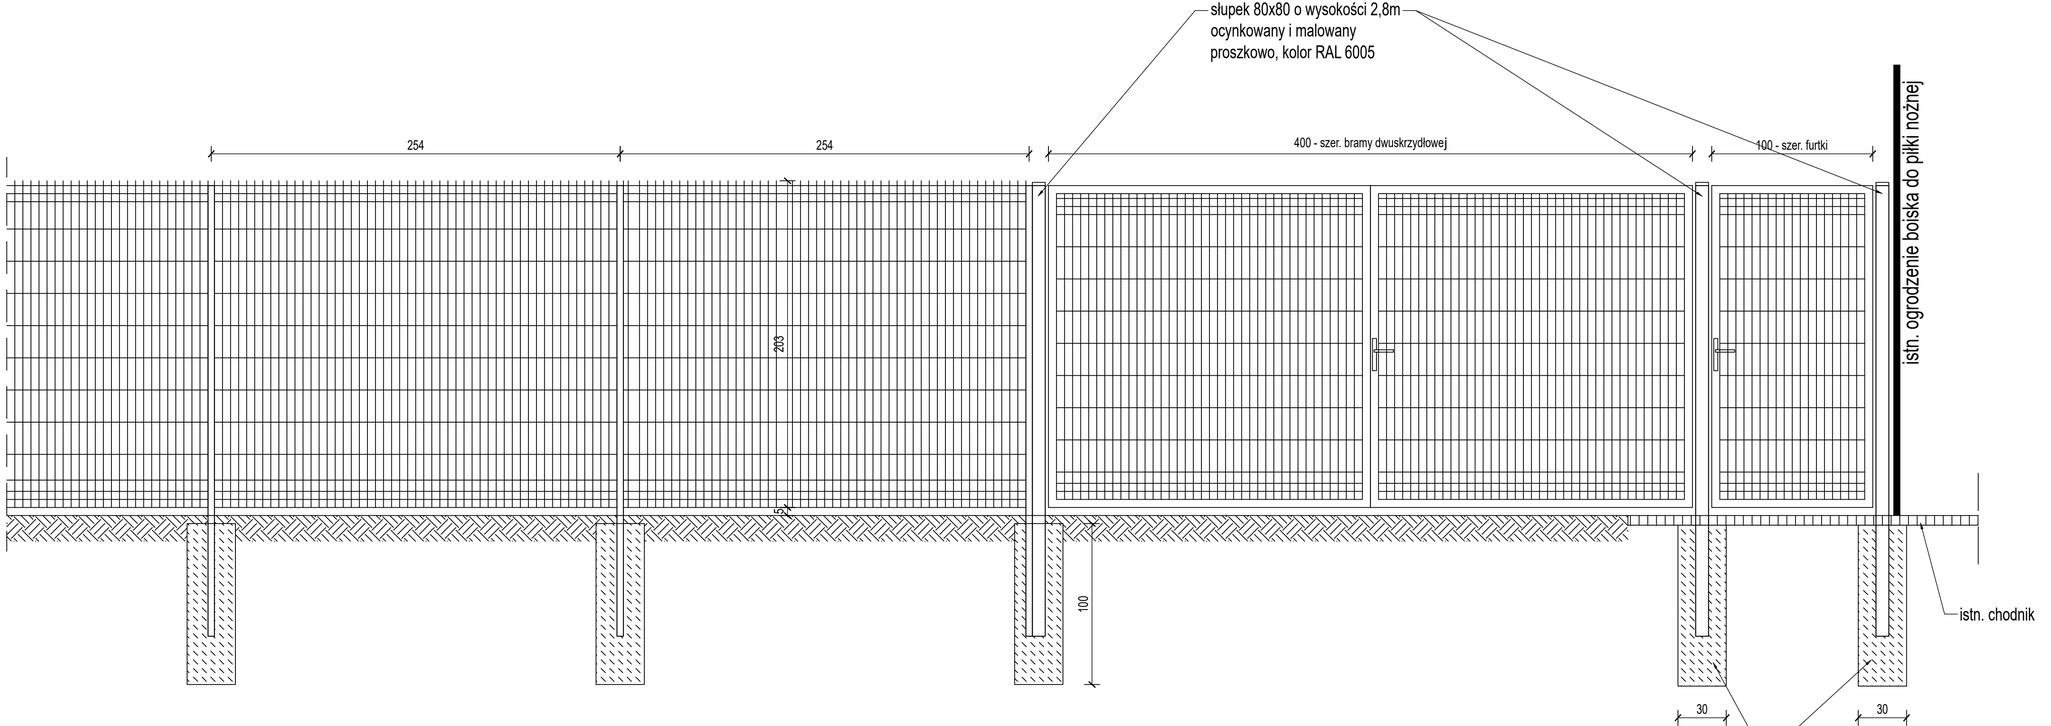

RZUT OGRODZENIA
skala 1:100

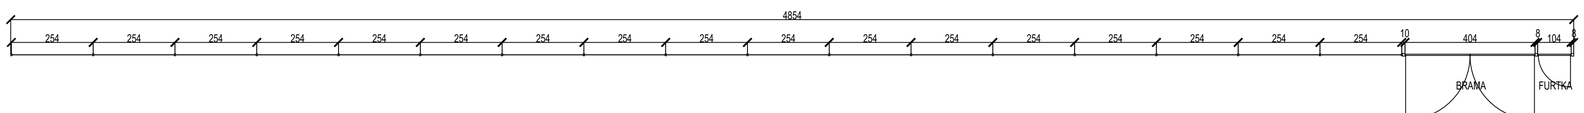

1. Panel prosty, ocynkowany, malowany proszkowo, kolor RAL 6005, szerokość 2,5m, oczko 50x200mm. Odległość spodu panelu od terenu - 5cm
2. Furtka ocynkowana, malowana proszkowo, kolor RAL 6005, wysokość 2m, szerokość 1m. W komplecie zawiasy, zamek na klucz, klamka.
3. Brama dwuskrzydłowa ocynkowana, malowana proszkowo, kolor RAL 6005, wysokość 2m, szerokość 4m. W komplecie zawiasy, zamek na klucz, klamka.
4. Fundament z betonu C16/20, głębokość min. 100cm
5. Słupek ogrodzeniowy profil 60x40x3mm, wysokości 2,8m ocynkowany, malowany proszkowo, kolor RAL 6005
6. Mocowanie paneli do słupków ogrodzenia należy wykonać uchwytami systemowymi.

UWAGI:
1. Wszystkie wymiary podano w centymetrach.
2. Wszystkie rzędne podano w metrach.
3. Rysunek należy rozpatrywać łącznie z opisem technicznym obiektu.
4. Wymiary należy dopasować na budowie.
5. Szczegóły połączeń wg producenta ogrodzenia.

Uwaga:
Rysunek ma charakter poglądowy - rzeczywista kolorystyka może odbiegać od przedstawionej.

HYDROPROJEKT WŁOCŁAWEK SP. Z O. O.
87-800 Włocławek, ul. Szpitalna 9/1
tel.: +48 502 033 292, +48 509 708 577
mail: biuro@hydrowloc.pl
www.hydrowloc.pl

Nazwa zamierzenia budowlanego:
Budowa boisk na dz. nr 36/10 i 37/1 obręb 1070 Włocławek KM 107, dz. nr 1/21 i 3 obręb 1100 Włocławek KM 110 w ramach zadania „Zewnętrzne boisko do gry w piłkę koszykową 3x3 lub 5x5 z imiennymi boiskami oraz małą infrastrukturą towarzyszącą"

Inwestor / Zleceniodawca:
Gmina Miasto Włocławek
Zielony Rynek 11/13
87-800 Włocławek

Projektant:
mgr inż. Agata Łukasik
KUP/0079/POOK/08

Podpis:

Etap:
Projekt wykonawczy

Tytuł rysunku:
Ogrodzenie

Skala: 1:20

Data: 17.05.2023r.

Nr rys.: K04

Rozwiązania zawarte w niniejszym opracowaniu stanowią własność projektantów i mogą być stosowane, powielane oraz udostępniane osobom trzecim jedynie na podstawie pisemnego zezwolenia, z zastrzeżeniem wszystkich skutków prawnych [DZ/3]