


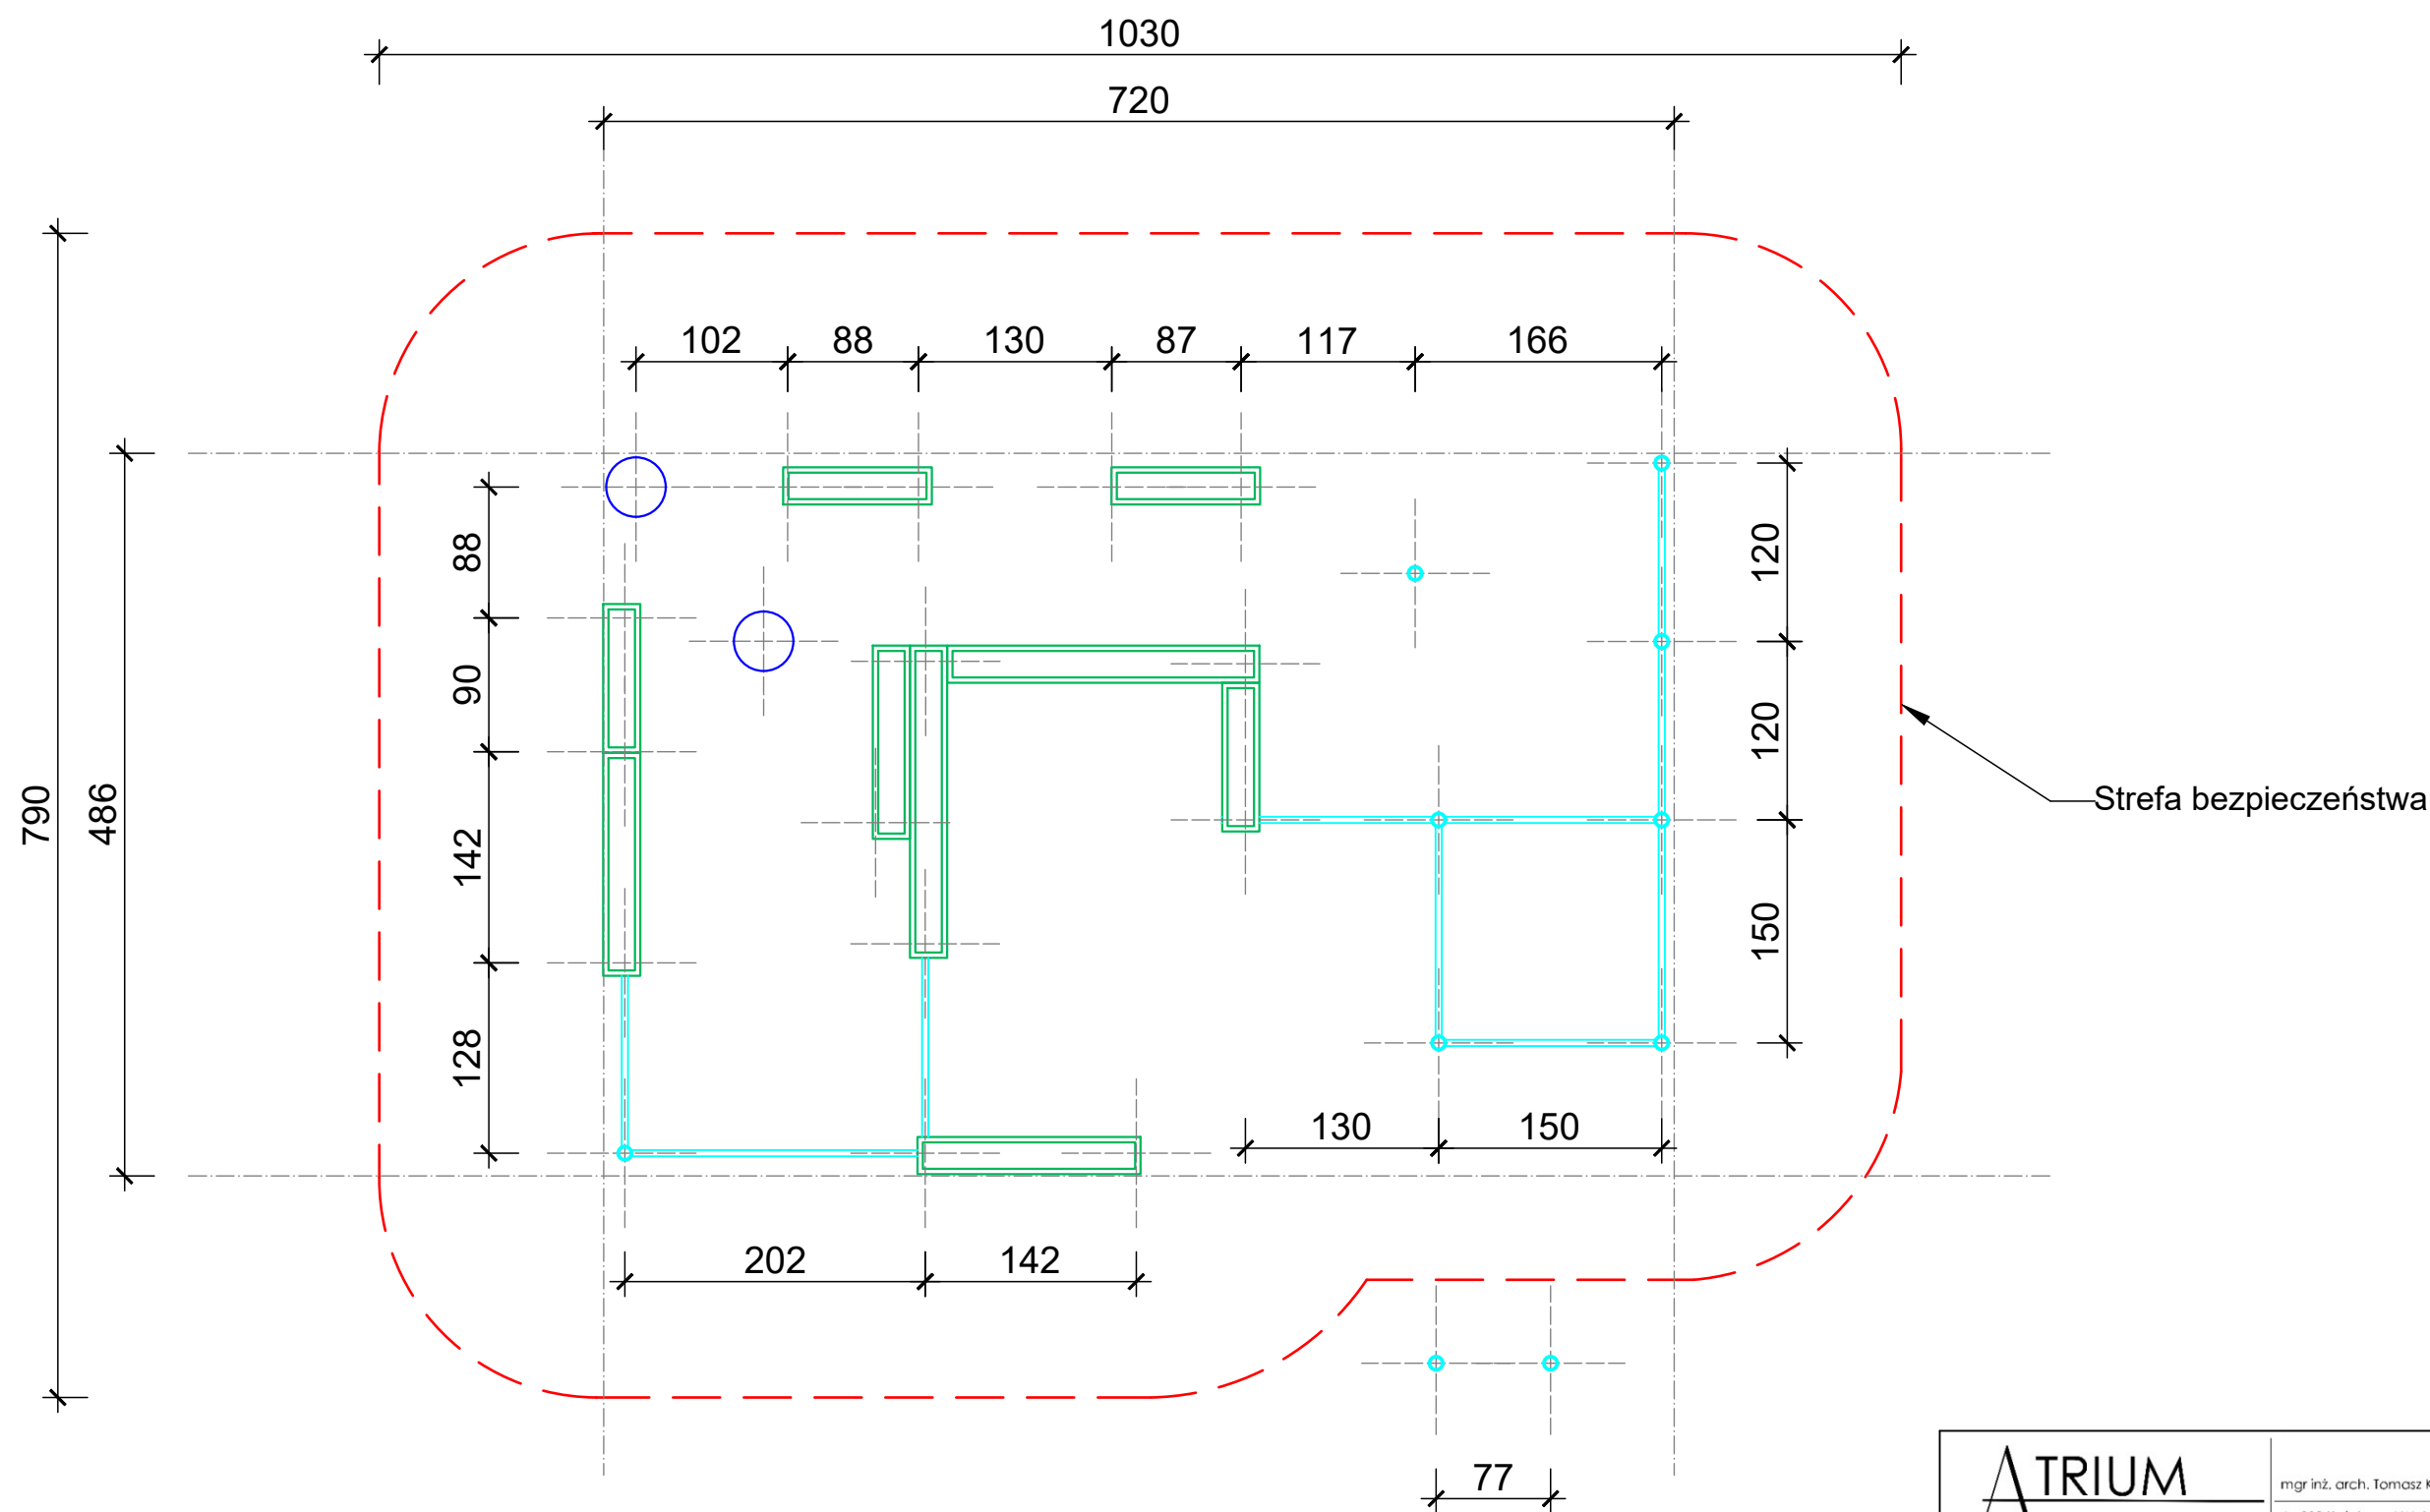

SPECYFIKACJA MATERIAŁOWA:

KONSTRUKCJA STALOWA - Profil Rk 40x40 mm ocynkowany
Słupy nośne rura 88.9 mm - malowanie proszkowe kolor RAL 9005
Drażki - rura 42.4 mm - ocynkowany
Ściany - sklejka antypoślizgowa gr. 18 mm
Strefa bezpieczeństwa - piasek średni - gr. 30 cm
Fundamenty - stopy o wym. 50x50x50 cm - beton C20/25
Poziom posadowienia - 80 cm poniżej p.p.t

ATRIUM
PRACOWNIA
PROJEKTOWA

mgr inż. arch. Tomasz Krajewski
64-000 Kościan, ul. Wojciecha Maya 34
tel. 509936534, www.atrium-krajewski.pl

temat	RZUT URZĄDZEŃ		
branża	ARCHITEKTURA		
obiekt	Parkour plac na Stadionie Miejskim w Śremie		
inwestor	Gmina Śrem Plac 20 Października 1, 63-100 Śrem		
lokalizacja	Ul. Poznańska, 63-100 Śrem działka nr 31/4		
projektant	mgr inż. arch. Tomasz Krajewski uprawnienia nr 1729/94/Lo	data	04.2025
		skala	1:50
opracowała	mgr inż. arch. Magdalena Krajewska	rysunek numer	A.2