

Gmina Kolonowskie
ul. Ks. Czerwionki 39
47-110 Kolonowskie
Regon: 531413254
NIP: 7561881013

Nasz znak: ZP.271.1.1.2025

Do Zainteresowanych

Dotyczy: postępowania o udzielenie zamówienia w trybie podstawowym na podstawie art 275 pkt 1 dla zadania pn. **„PRZEBUDOWA I ROZBUDOWA BUDYNKU PUBLICZNEJ SZKOŁY PODSTAWOWEJ STANISZCZE WIELKIE - KOLONOWSKIE 3 IM. JANA PAWŁA II” ORAZ „BUDOWA PASYWNEGO BUDYNKU ODDZIAŁU PRZEDSZKOLNEGO PRZY PSP STANISZCZE WIELKIE - KOLONOWSKIE”**
znak: ZP.271.1.1.2025

Zgodnie z art 284 ust 2 oraz na podstawie art 284 ust. 6 ustawy prawo zamówień publicznych Zamawiający udziela następujących odpowiedzi na zapytania do postępowania skierowane przez Wykonawcę.

Pytania dotyczące przebudowy szkoły podstawowej.

Pytanie 1.

Jak prowadzimy przewody pod czujki alarmowe na części szkoły nie objętej przebudowa na tej części jest tylko wymiana lamp oświetleniowych i podłączenie do istniejącej instalacji.

Odpowiedź 1.

Przewody instalacji alarmowej w budynku szkoły prowadzić w przestrzeni pomiędzy sufitem podwieszonym, a stropem. Odcinki przewodów w miejscach gdzie nie występują sufity podwieszane prowadzić w korytkach.

Pytanie 2.

Czy te przewody wkuwamy w tynk czy układamy trasę kablowa z korytek plastikowych ?

Odpowiedź 2.

Patrz. odpowiedź 1.

Pytanie 3.

W przedmiarze dotyczącym przebudowy szkoły w pozycji 84 uwzględniono malowanie elewacji po demontażu zadaszenia. Proszę o informację w jakiej skali ma zostać wykonane malowanie elewacji : malowanie punktowe, jednej ściany czy całego budynku ?

Odpowiedź 3.

W pozycji 84 dotyczącej przebudowy szkoły należy uwzględnić malowanie elewacji całego budynku. W pozycji należy uwzględnić wszystkie koszty związane z tym zakresem robót – gruntowanie, malowanie, rusztowania, zabezpieczenie stolarki itp.

Pytanie 4.

W projekcie dotyczącym przebudowy szkoły brak jest przekroju przez budynek , czy zamawiający może uzupełnić projekt o ten rysunek?

Odpowiedź 4.

W załączeniu przekrój budynku szkoły.

Pytanie 5.

Prosimy o szczegółowy opis urządzeń na plac zabaw

Odpowiedź 5.

Konstrukcja urządzeń - ze stali czarnej S235JR oczyszczona w procesie piaskowania. Zabezpieczona przed korozją przez cynkowanie i malowanie proszkowe farbami poliestrowymi, odpornymi na UV. Sprężyny bujaków ze stali sprężynowej. Średnica sprężyny – min. 200 mm, średnica pręta z którego jest wykonana sprężyna- min. 20 mm. Sprężyny oraz ich mocowania - cynkowane i malowane proszkowo farbami poliestrowymi, odpornymi na UV.

Płyty ścianek z kolorowego trójwarstwowego polietylenu HDPE o grubości 15 mm, najwyższej jakości, całkowicie odporny na wilgoć i UV.

Ślizgi wykonane ze stali nierdzewnej AISI304. Blacha o grubości 2 mm kształtowana w technice CNC. Płyty boczne z polietylenu HDPE o grubości 15 mm, najwyższej jakości, całkowicie odpornego na wilgoć i UV.

Siedziska huśtawek o konstrukcji aluminiowej, pokryte miękką gumą EPDM, zawieszone na łańcuchach fi.6 mm ze stali nierdzewnej.

Liny polipropylenowe typu ppmultisplit o średnicy 16 mm z rdzeniem stalowym

Elementy łączące takie jak śruby, nakrętki, podkładki wykonane ze stali nierdzewnej. Wandalooodporne zaślepki śrub wykonane z poliamidu formowanego metodą wtryskową

Pytanie 6.

Prosimy o informację czy zabudowa stropów płytami gk ma być wykonana w odporności ogniowej ?

Odpowiedź 6.

Zabudowę stropów należy wykonać płytami o odporności ogniowej – płyty GKF – System obudowy poddasza musi spełniać warunek odporności ogniowej EI60

Modyfikacja SWZ


Na podstawie art. 286 ust 1 oraz w związku z art 286 ust 3 ustawy pzp Zamawiający informuje, iż zmienia zapisy.:

- 1) rozdziału 9 pkt 9.1. SWZ z dnia 10.01.2025r. który otrzymuje brzmienie:

Wykonawca jest związany ofertą od dnia upływu terminu składania ofert do 04.03.2025 r.

- 2) rozdz 11 pkt. 11.1 oraz rozdziału 12 pkt 12.1. SWZ z dnia 10.01.2025r. . w ten sposób, że **termin składania i otwarcia ofert wyznacza się na 03.02.2025r. (składanie ofert do godz. 10:00, otwarcie godz. 10:15).**

Zmiana terminu obejmuje wszystkie zapisy i odniesienia do tego terminu w całym dokumencie SWZ oraz załącznikach.

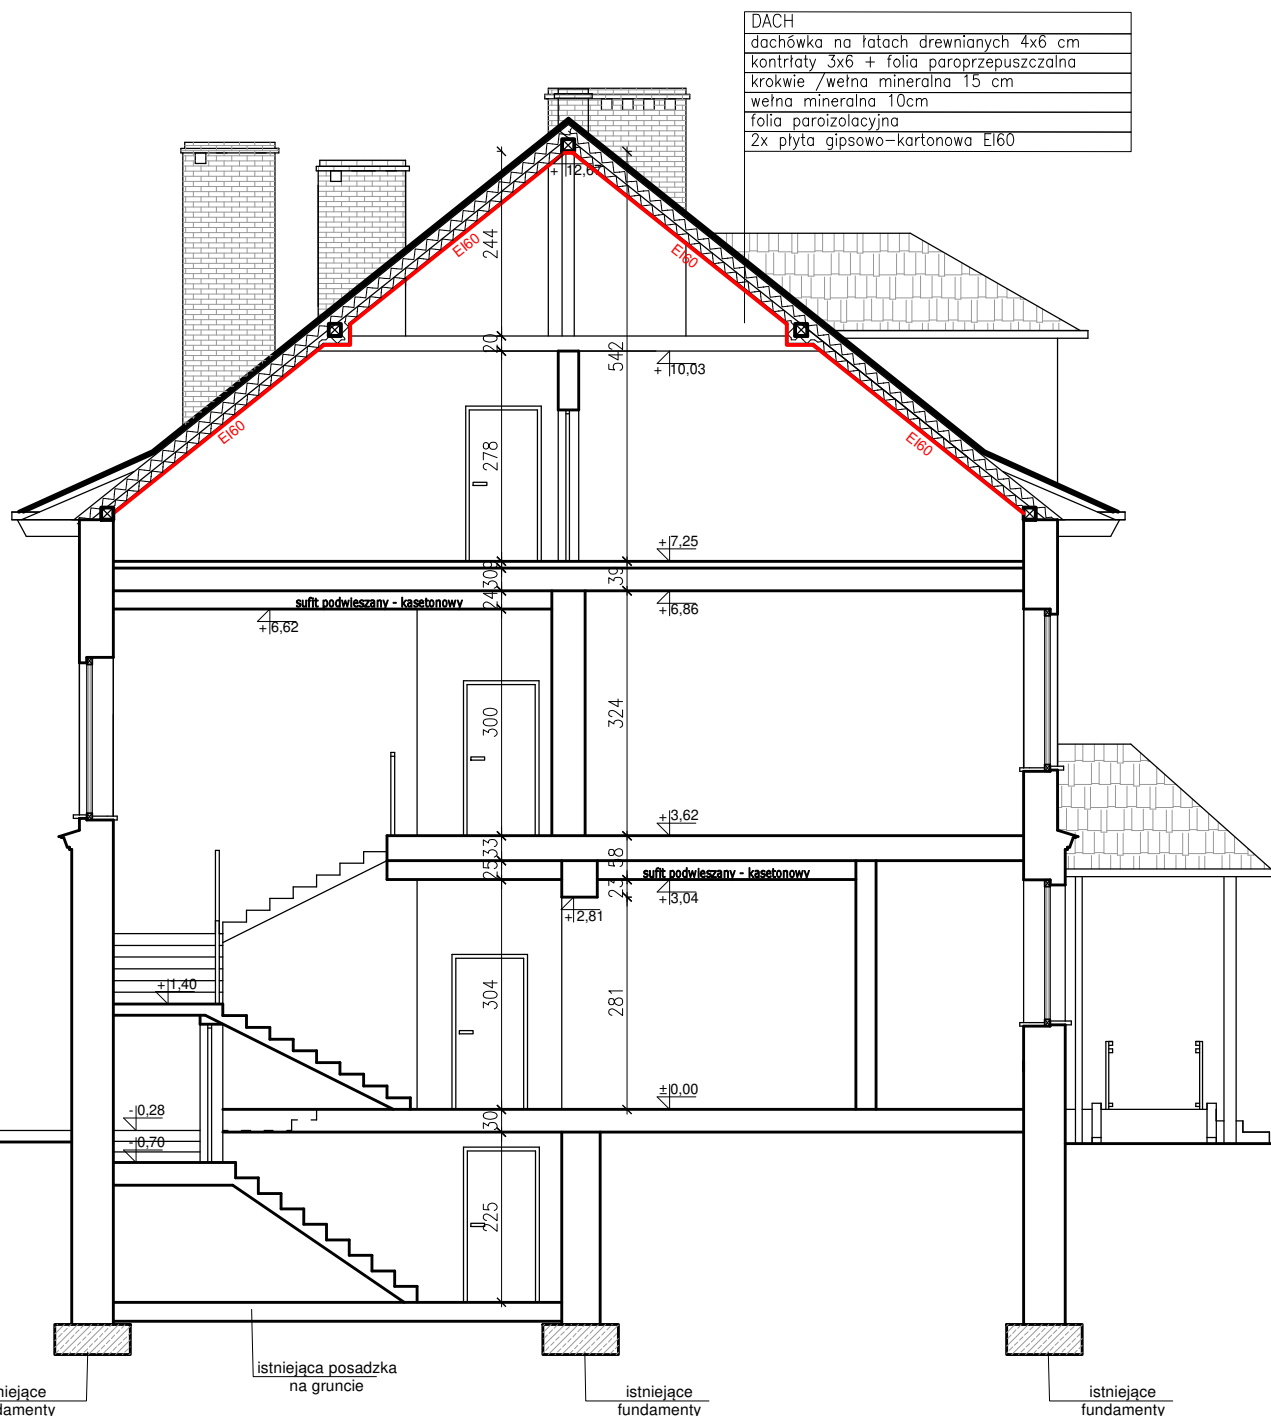

BIURO PROJEKTOWE
RUDNER

RUDNER Henryk Rudner
47-100 Strzelce Opolskie ul. Kozielska 35
tel. (+48) 602 182 357
henryk.rudner@rudner.pl
www.rudner.pl

NR PROJEKTU

BRANŻA
PAB

FORMAT ARKUSZA
297x420

DANE OBIEKTU

Przebudowa i rozbudowa budynku Publicznej Szkoły Podstawowej
Staniszcze Wielkie - Kolonowskie im. Jana Pawła II
47-110 Kolonowskie ul. Jana Pawła II 4, działka nr 205/4

PROJEKTANT mgr inż. arch. Ewa Berthold - Majewska, upr. nr 210/92/Op

SPRAWDZAJĄCY

OPRACOWAŁ mgr inż. Henryk Rudner upr. bud. nr 7/93/OP
mgr inż. arch. Danuta Dłociak

TYTUŁ ARKUSZA

DATA
05.07.2024

DATA

DATA
05.07.2024

SKALA
1:100

NR ARKUSZA
A/01a