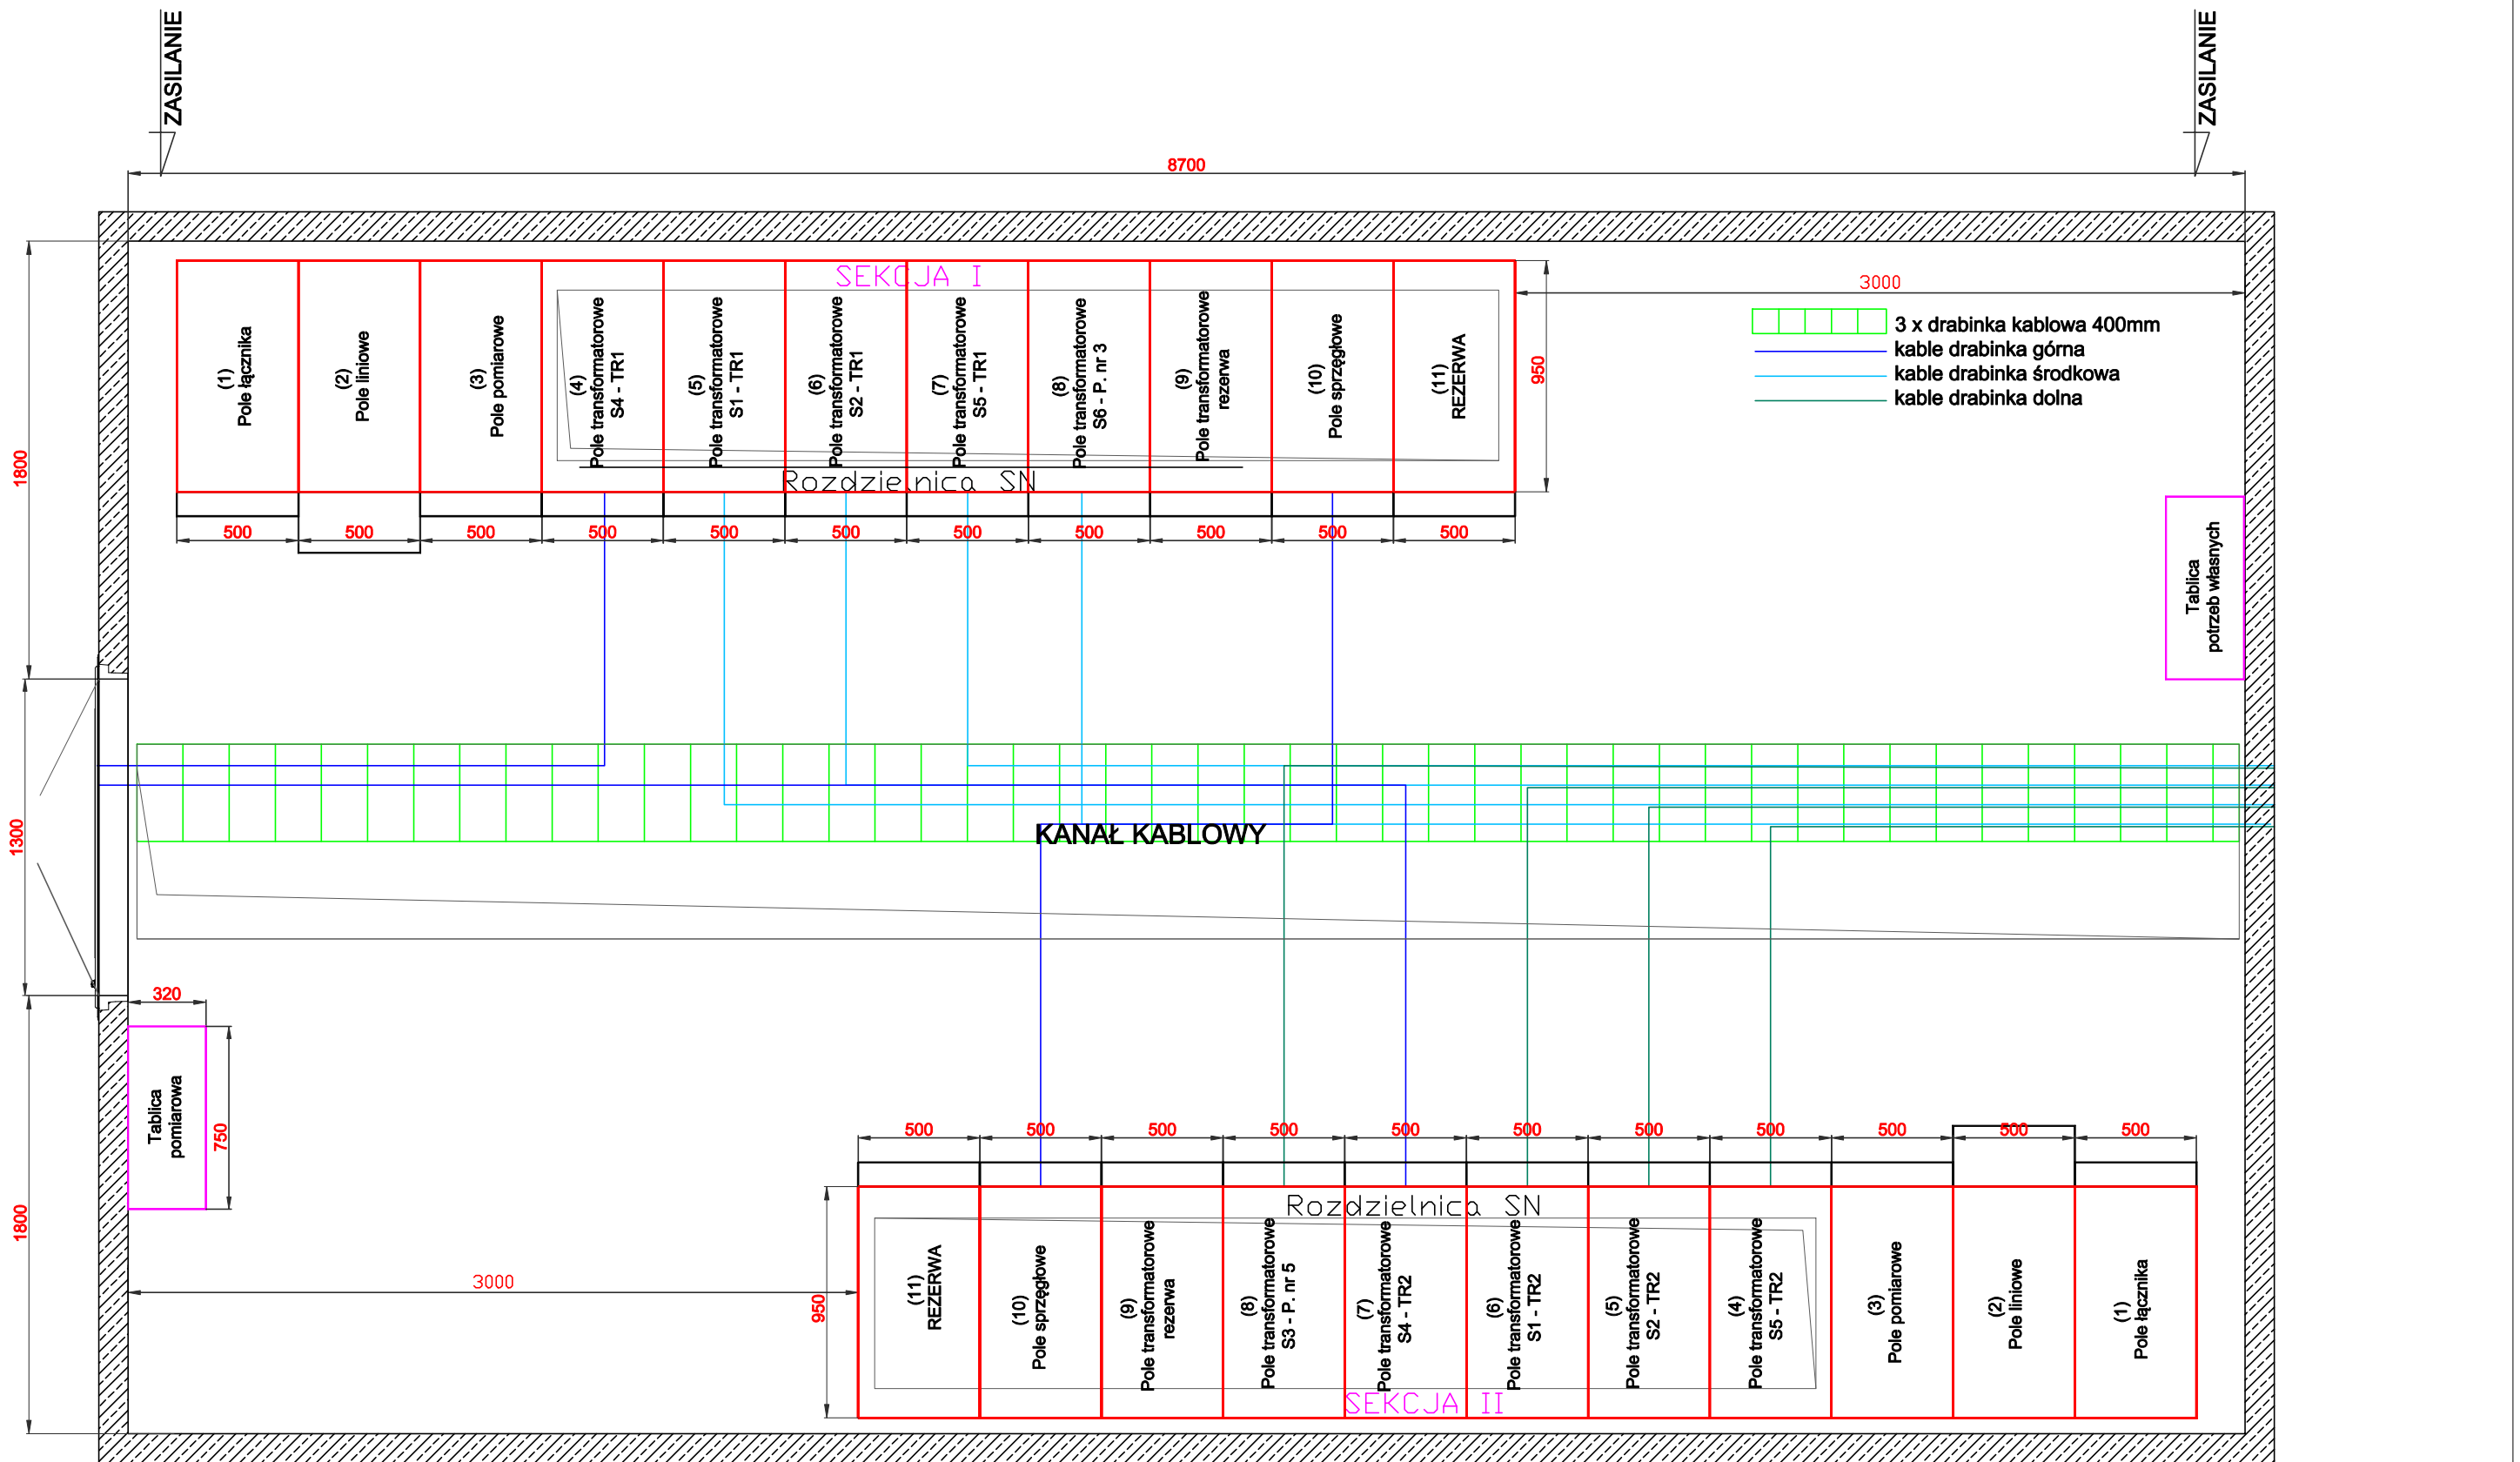

KOSSEL WWW.KOSSEL.PL	KOSSEL Sp. z o.o.		
INWESTOR:	Świętokrzyskie Centrum Onkologii w Kielcach		
BRANŻA:	ELEKTRYCZNA		
NAZWA ZADANIA:	Modernizacja zasilania w energię elektryczną z przebudową Głównej Stacji Zasilania oraz wymianą dwóch transformatorów w Świętokrzyskim Centrum Onkologii w Kielcach		
NAZWA RYS.:	Budynek GSZ - rzut pomieszczenia z kanałem kablowym		
PROJEKTOWAŁ:	mgr inż. Mateusz Sagan	upr. bud. nr SWK/0263/PBE/17	
DATA: styczeń 2024r.			Rys. nr: 8