


planowana lokalizacja inwestycji pn.: „Rewitalizacja Promenady Kamienna Plaža”

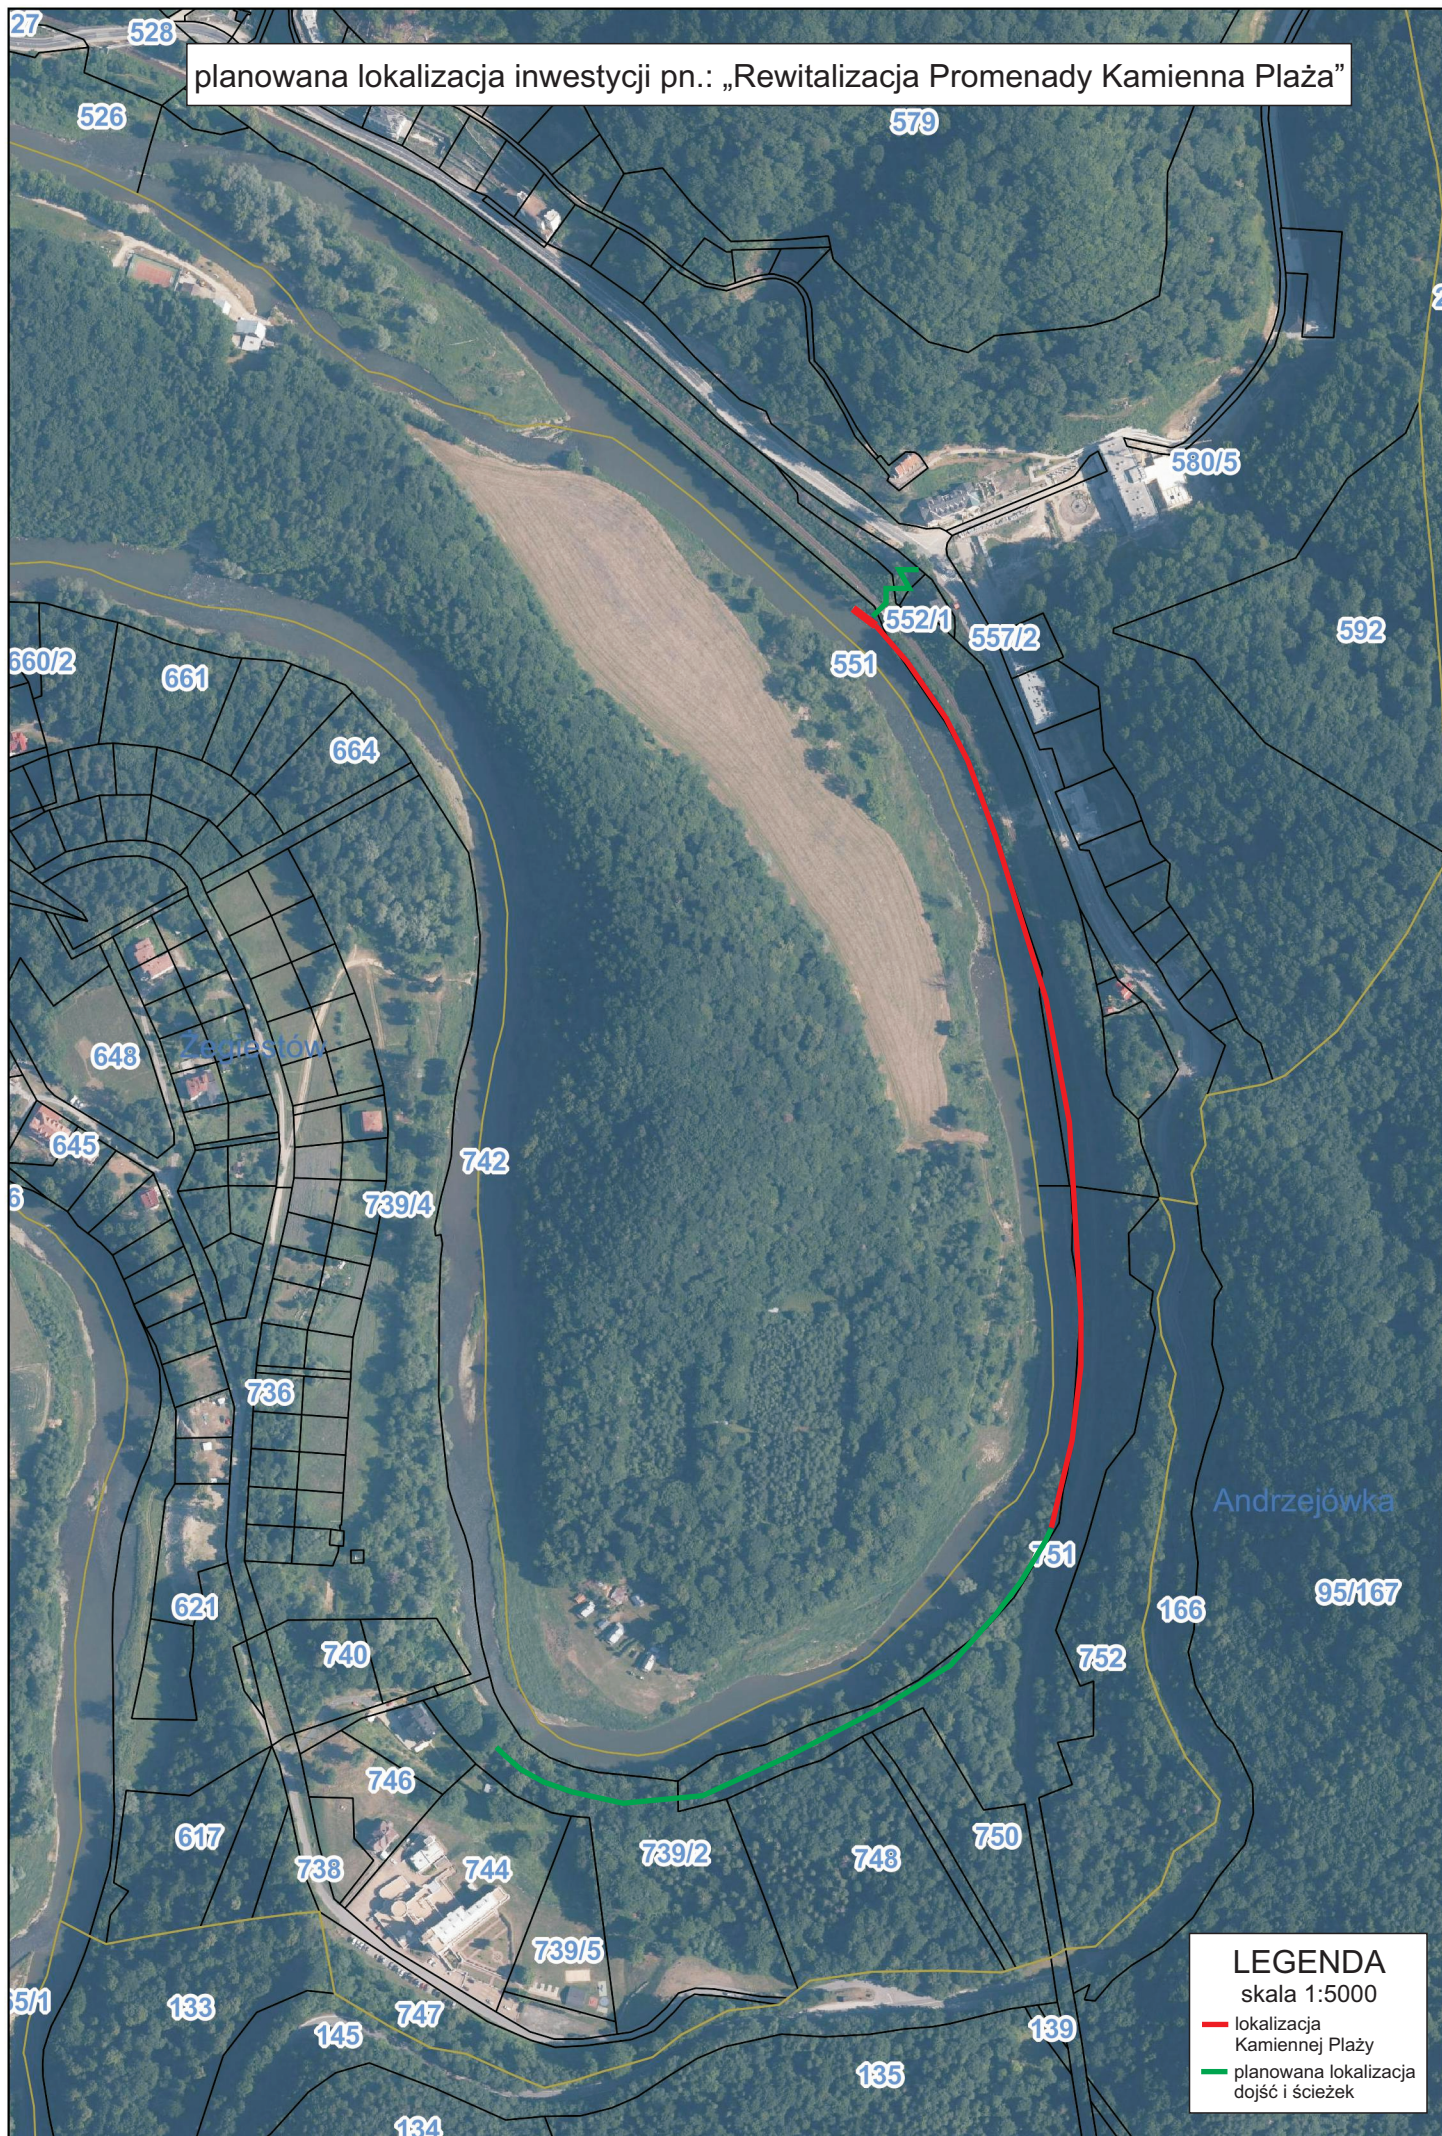

LEGENDA
skala 1:5000
— lokalizacja
Kamiennej Plaży
— planowana lokalizacja
dojść i ścieżek