


wymiary w cm

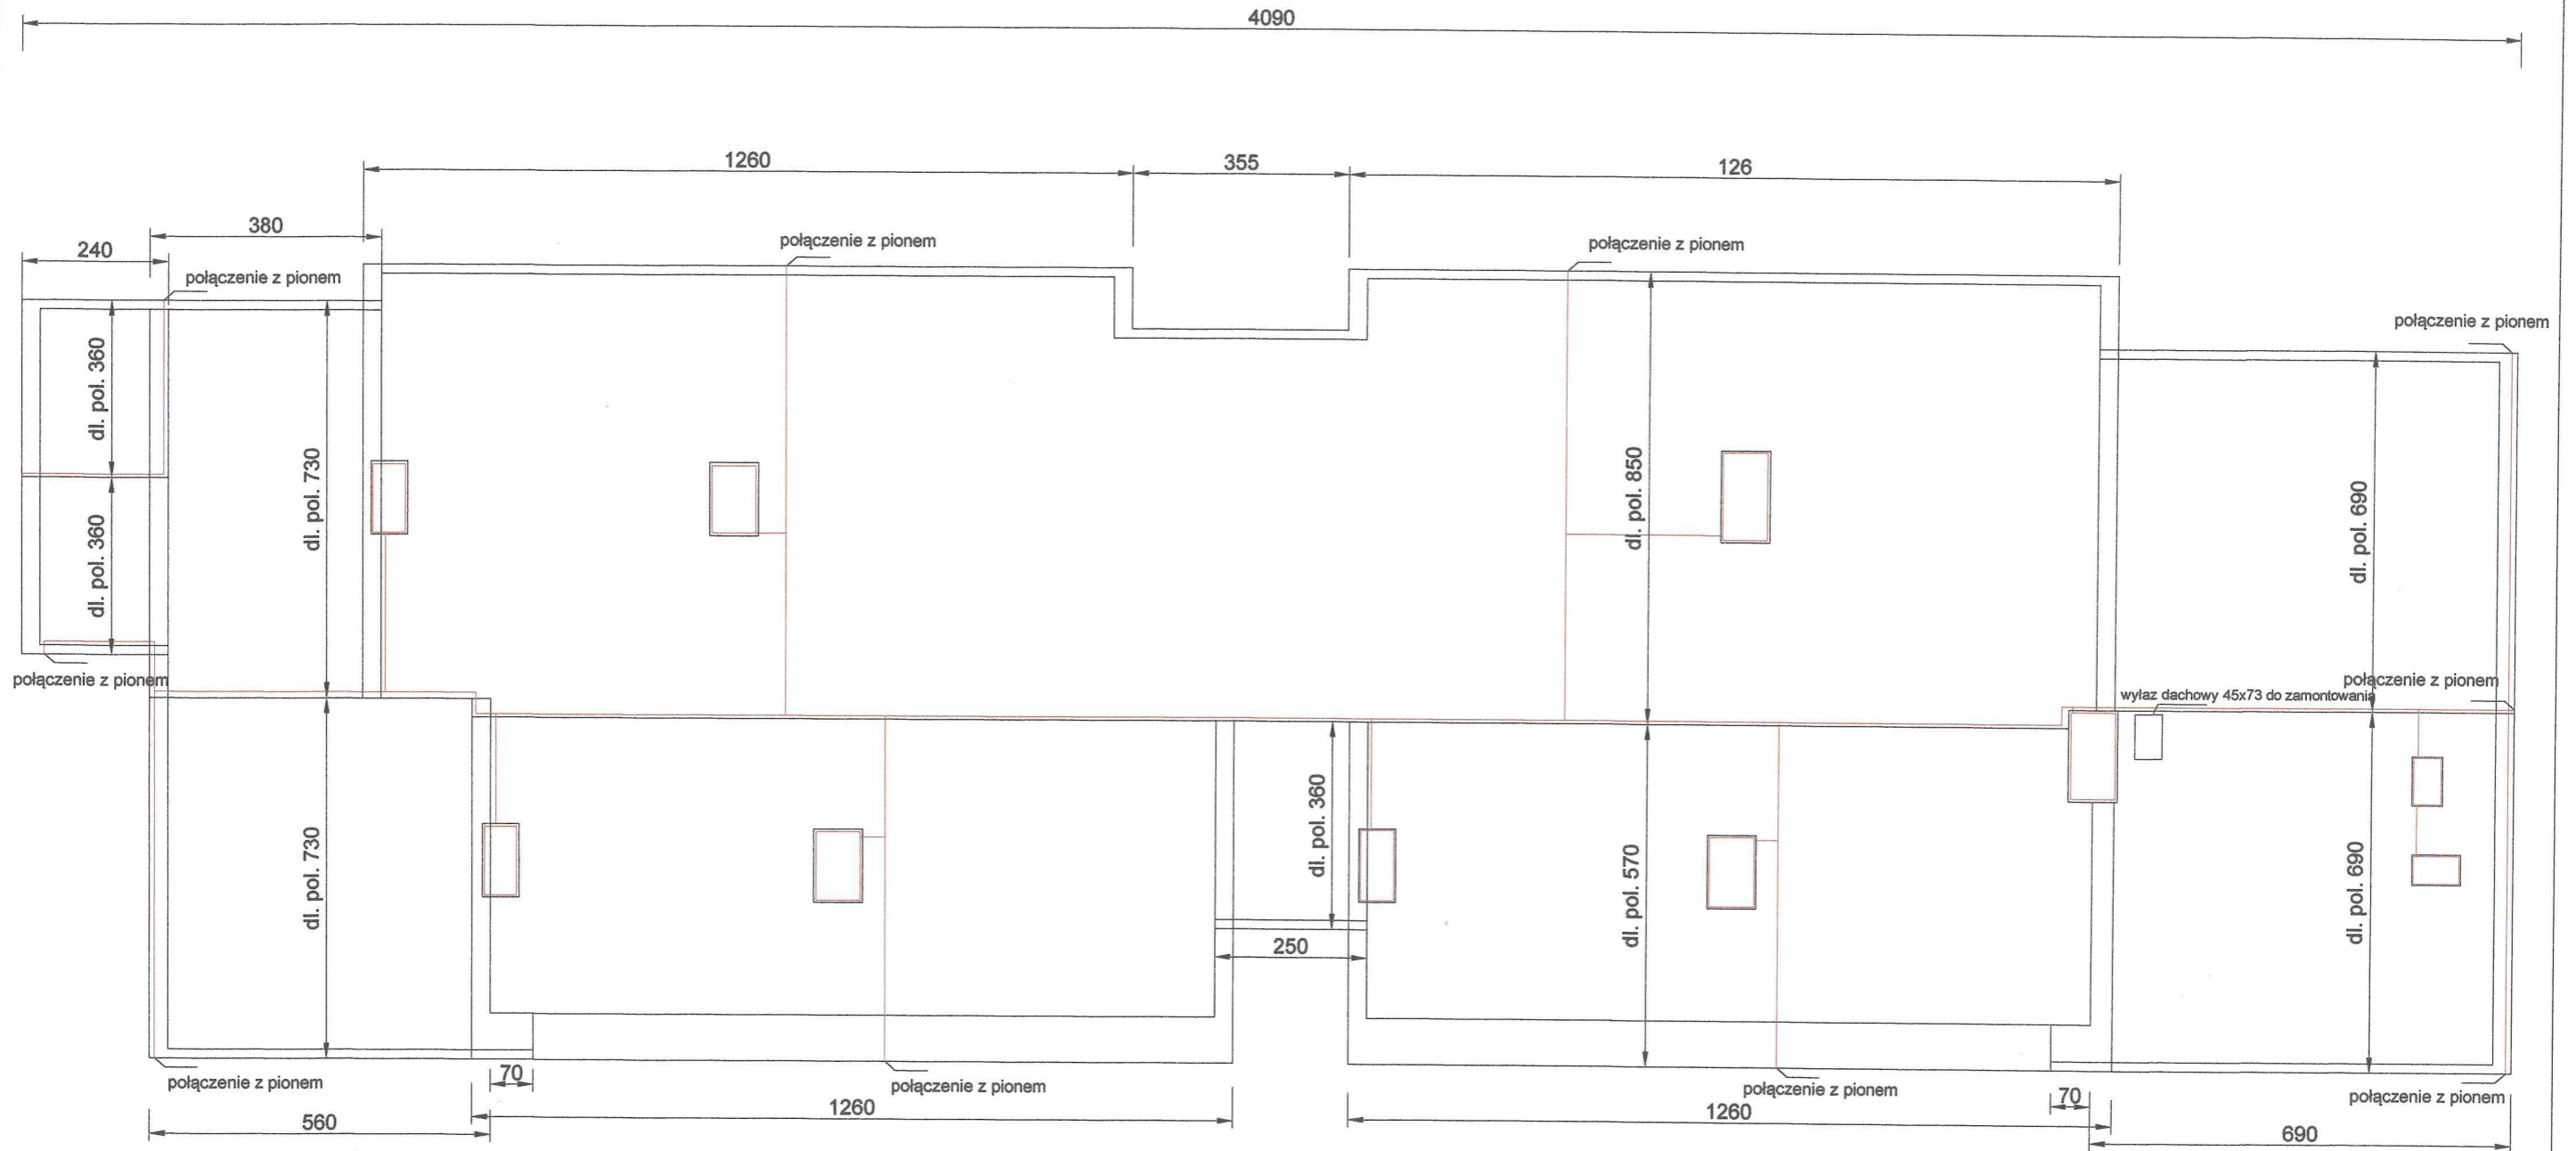

LEGENDA:

--- - trasa instalacji odgromowej do wymiany

**LECH JEZIAK**  
 uprawnienia do projektowania w specjalności  
 Architektonicznej i Konstrukcyjno-Inżynierskiej  
 oraz do kierowania robotami budowlanymi  
 Nr 178/Wa/75, MAZ/BO/6689/01  
 tel. 608 526 622

|   |   |            |                 |
|---|---|------------|-----------------|
| Inwestor: Gmina Nowy Duninów ul. Osiedlowa 1, 09-505 Nowy Duninów |   |            |                 |
| Temat projektu  | Wymiana pokrycia dachu w bloku komunalnym przy ul. Słonecznej 2 w m. Nowy Duninów |            |                 |
| Temat rysunku   | Trasa instalacji odgromowej do wymiany  |            |                 |
| Projektant  | Lech Jeziak   |            |                 |
| Uprawnienia   | upr. proj. 178/Wa/75  |            |                 |
| Skala   | Nr rys.   | Data       | Podpis projekt. |
| 1:100   | 4   | 06.12.2021 |                 |