



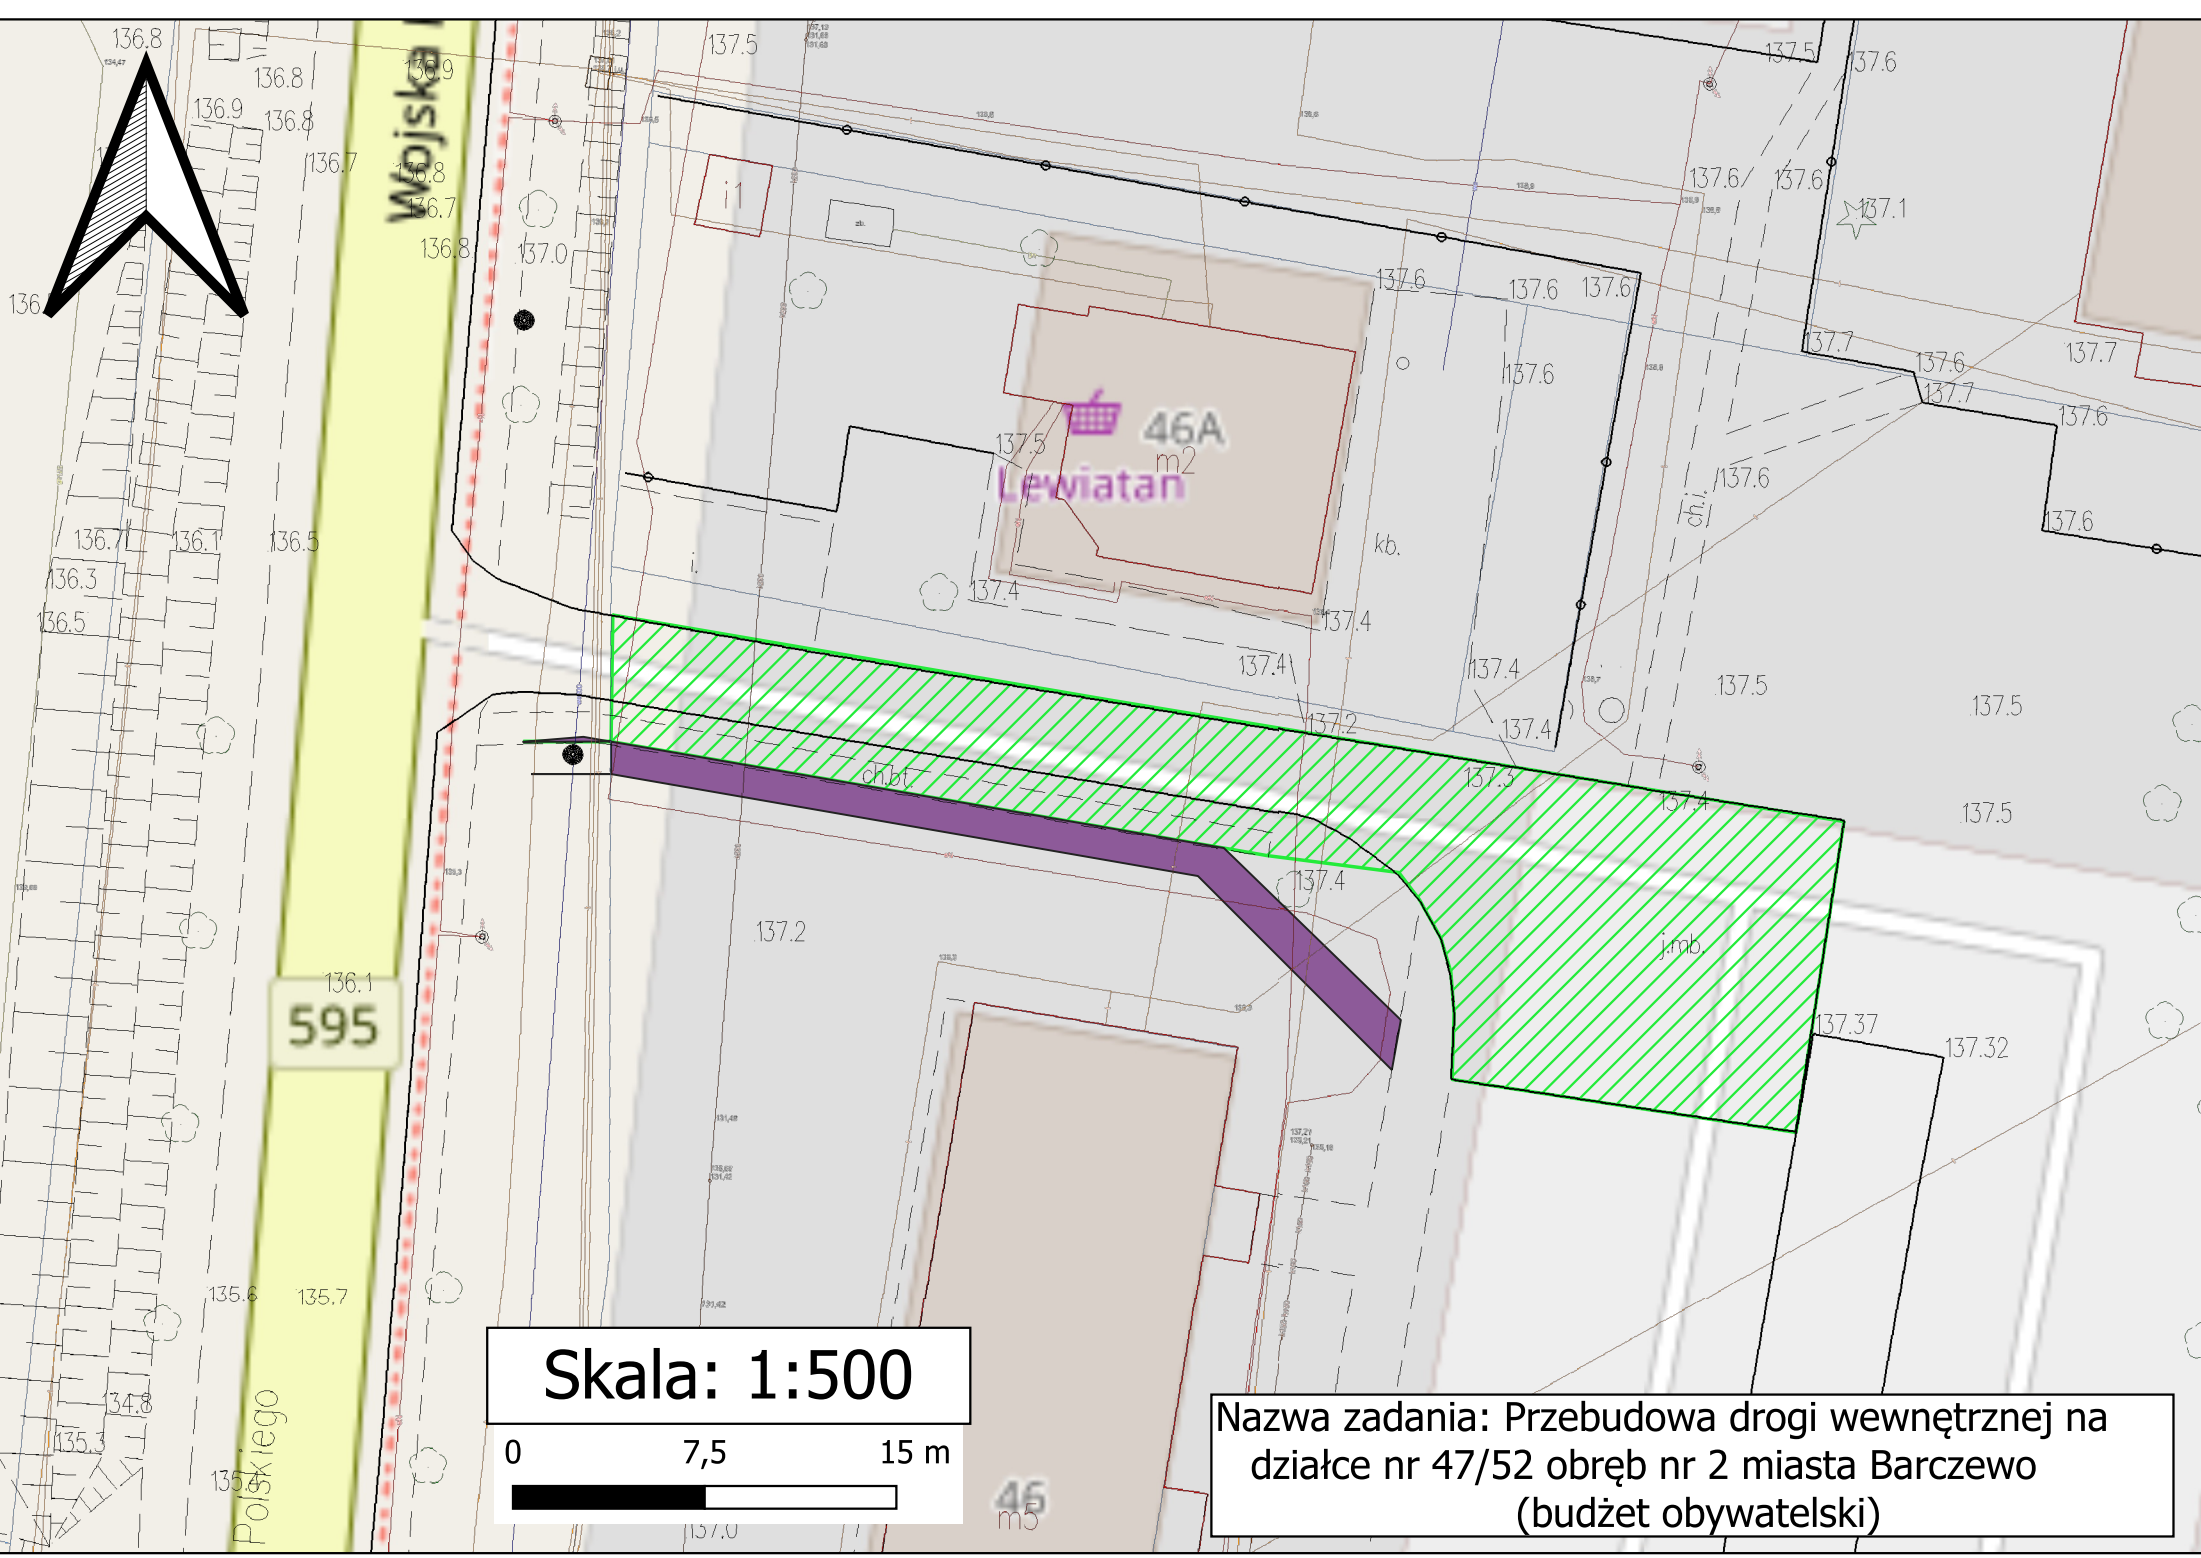

Skala: 1:500

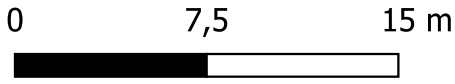

Nazwa zadania: Przebudowa drogi wewnętrznej na
działce nr 47/52 obręb nr 2 miasta Barczewo
(budżet obywatelski)