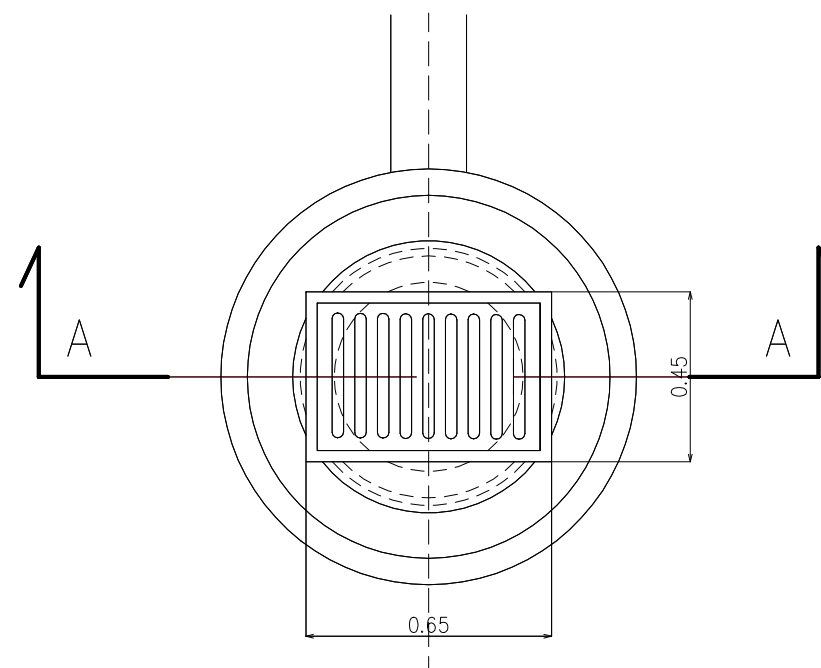
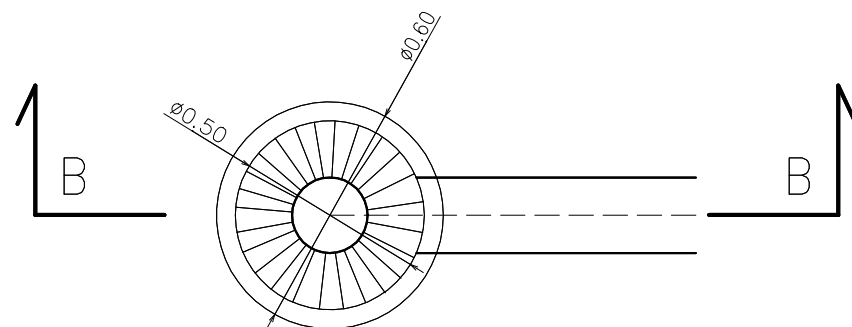
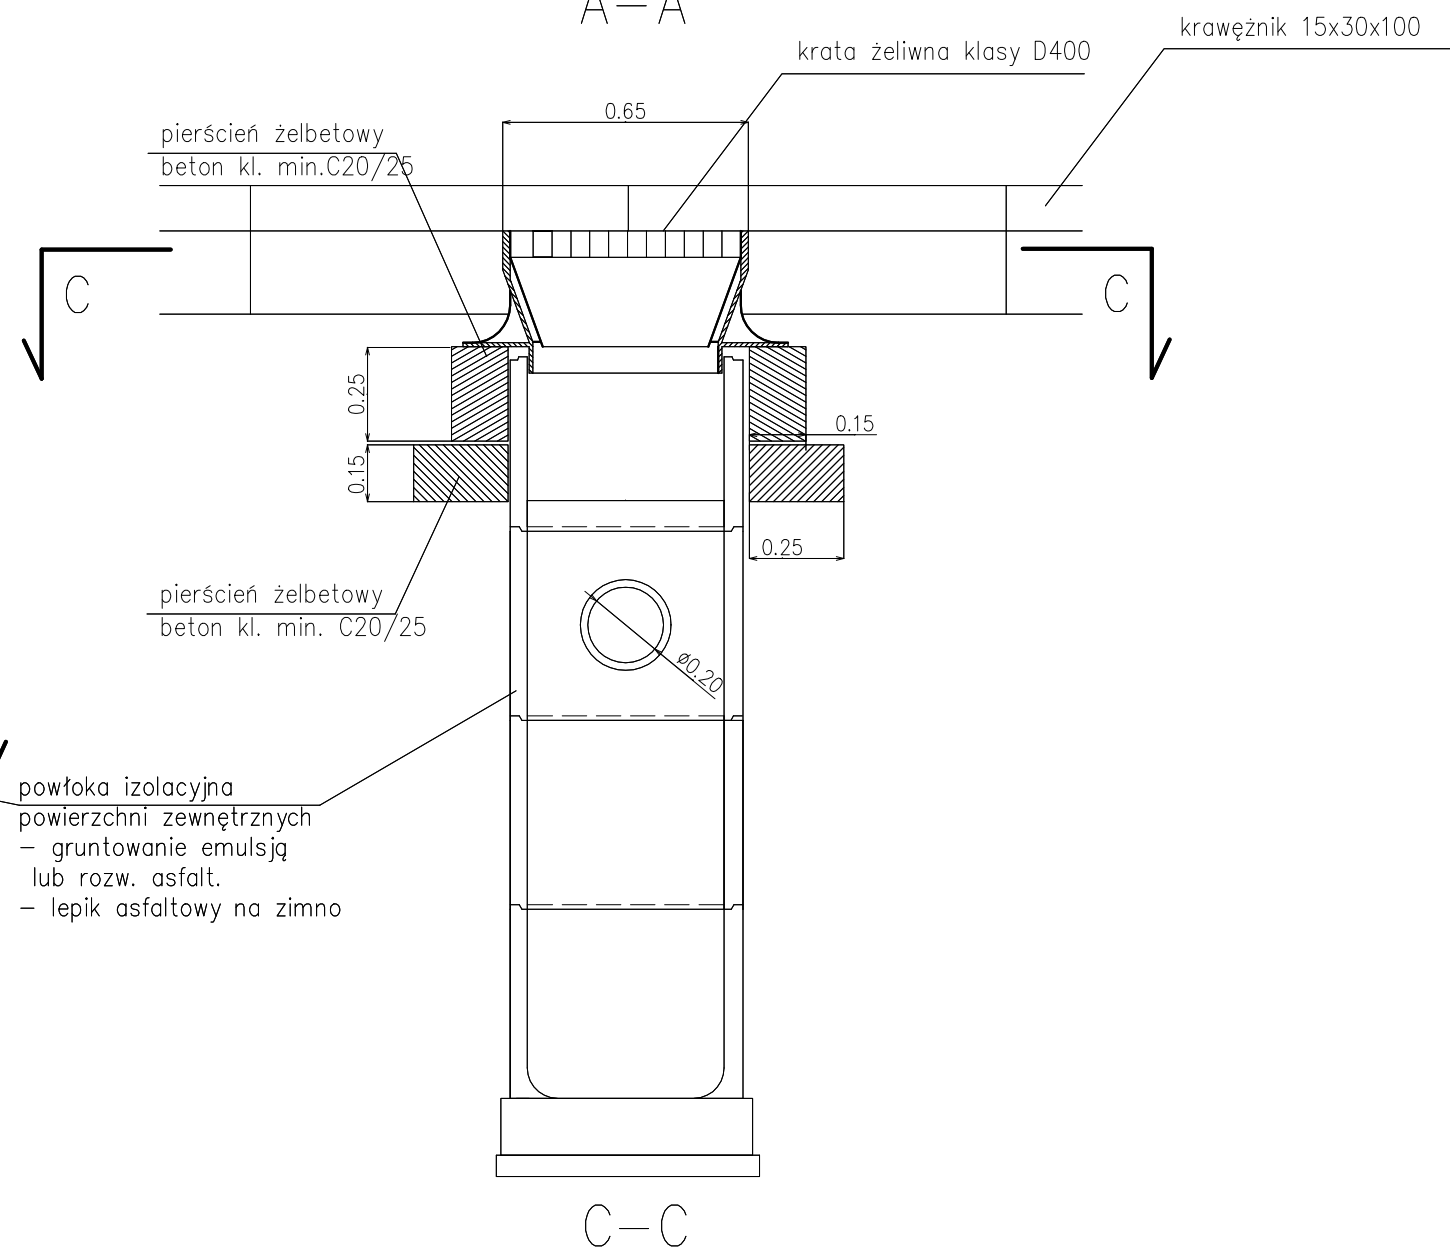
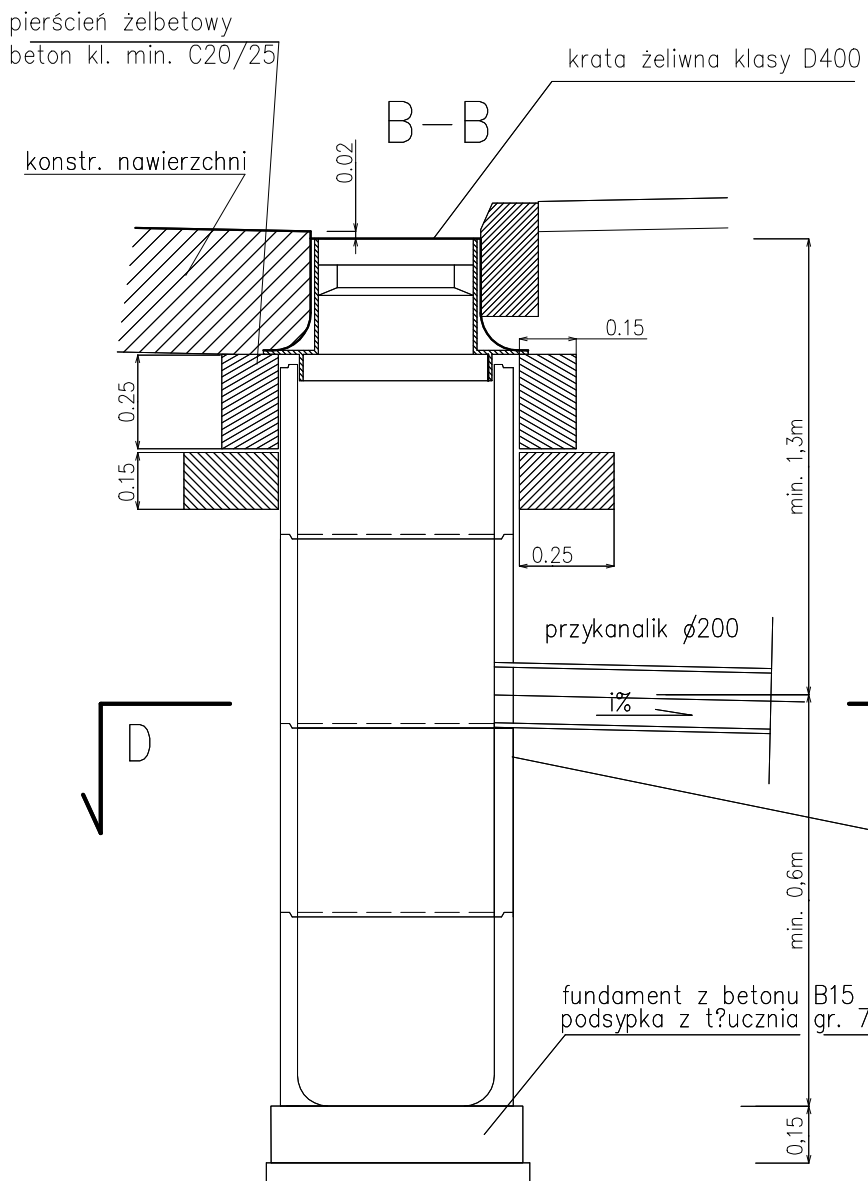


$$A - A$$


<p style="text-align: center;">MK-PRO Michał Kociolek ul. Władysława Barbackiego 68/6, 33-300 Nowy Sącz e-mail: mi.kociolek@gmail.com</p>				
<p>Nazwa inwestycji: Przebudowa drogi gminnej w zakresie zadania inwestycyjnego pn: Modernizacja drogi gminnej nr 292024K "Łącko - Targowica" w km 0+000 - 0+327 w miejscowości Łącko</p>				
<p>Inwestor: Gmina Łącko, 33-390 Łącko 445</p>				
<p>Obiekt: Droga gminna nr 292024K "Łącko - Targowica"</p>			<p>Tytuł rysunku: Szczegół wpustu ulicznego</p>	
	Imię i nazwisko	Specjalność	Nr uprawnień	Podpis
Projektował	mgr inż. Krzysztof Kowalczyk		MAP/0288/PWOD/13	
Współpraca		mgr inż. Michał Kociolek		
Data: listopad 2023 r.	Branża: drogowa	Faza: PW	Nr rysunku: Rys. 7	Skala: 1:20