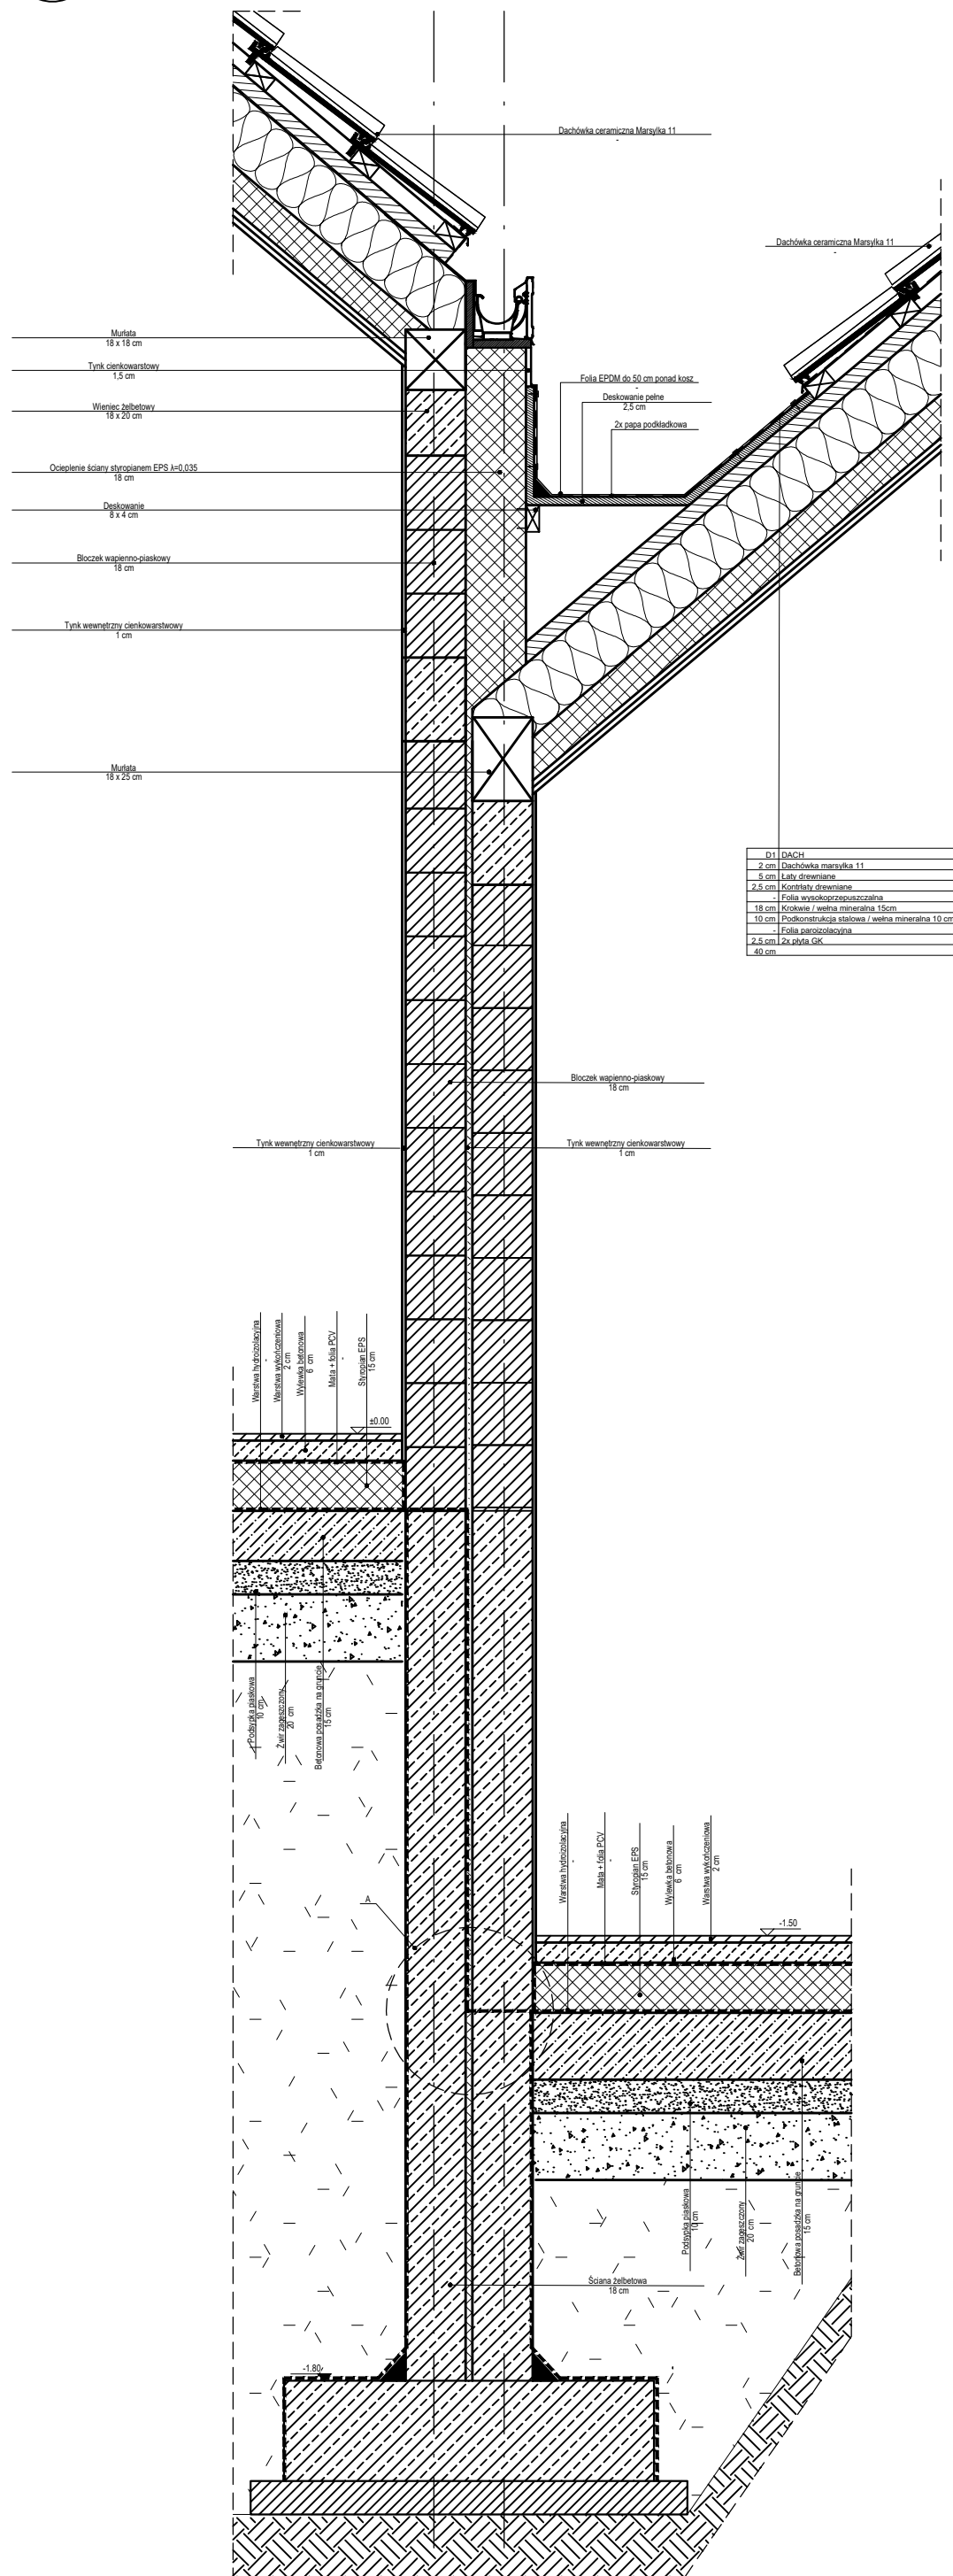
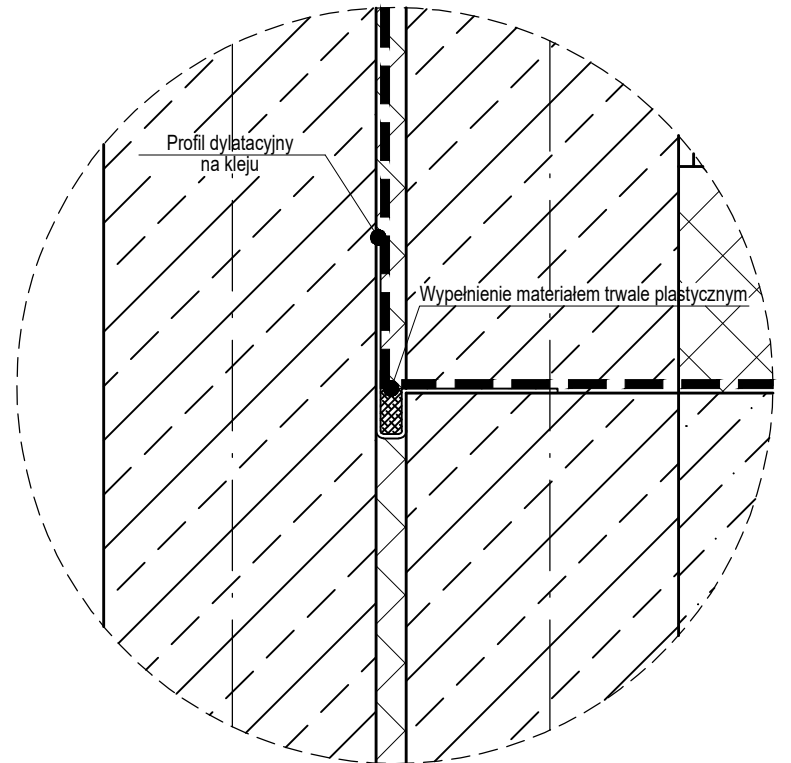


5

DETAL POŁĄCZENIA ŚCIANY Z DACHAMI NA RÓŻNYCH POZIOMACH

1:20

SZCZEGÓŁ A-A
SKALA 1:5

UWAGA!

W razie wykrycia braków, problemów wykonawczych lub nieścisłości, należy niezwłocznie skontaktować się z autorami niniejszego opracowania. Wszystkie wymiary należy sprawdzić na budowie.

KIEWEL JANUS

Kiewel Janus Architektura sp. z o.o., sp. k.
Longinusa Podbielny 29b
31-980 Kraków
NIP: 679-319-58-80
Tel. kom. 609 029 253

INWESTOR
Gmina Wieliczka
ul. Powstania Warszawskiego 1
32-020 Wieliczka

LOKALIZACJA
miejscowość: Zabawa
powiat: Wielicki
gmina: Wieliczka
działka nr: 49/2, 50/2
obręb: 0029 Zabawa

NAZWA

Budynek przedszkola, zjazd z drogi publicznej, miejsca postojowe, plac zabaw.

RYSUNEK

Detale

NR RYS.	SKALA	BRANŻA	architektura
D.05	1 : 20	FAZA	projekt techniczno-wykonawczy
		DATA	lipiec 2022

PROJEKTANT - ARCHITEKTURA mgr inż. arch. Maciej Kiewel
MPOIA/077/2014

SPRAWDZAJĄCY - ARCHITEKTURA mgr inż. arch. Jacek Kiewel
MPOIA/086/2008

OPRACOWANIE
mgr inż. arch. Tomasz Janus
mgr inż. arch. Katarzyna Ciepichał
mgr inż. arch. Karolina Motyka
mgr inż. arch. Joanna Łapsa
inż. arch. Aleksandra Janiszek
inż. arch. Karol Daraż