



PRZEKRÓJ NORMALNY A-A

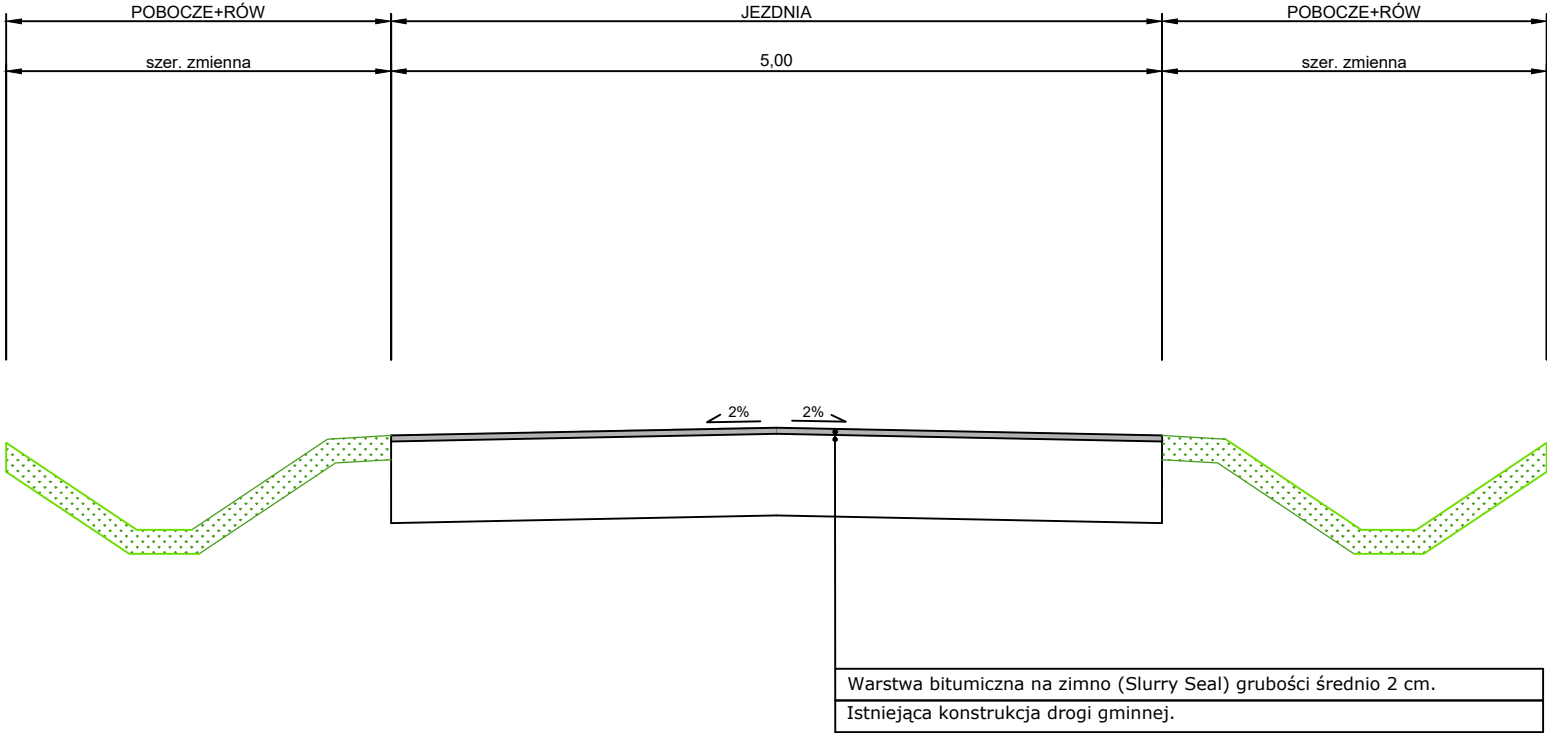

PRZEKRÓJ NORMALNY B-B

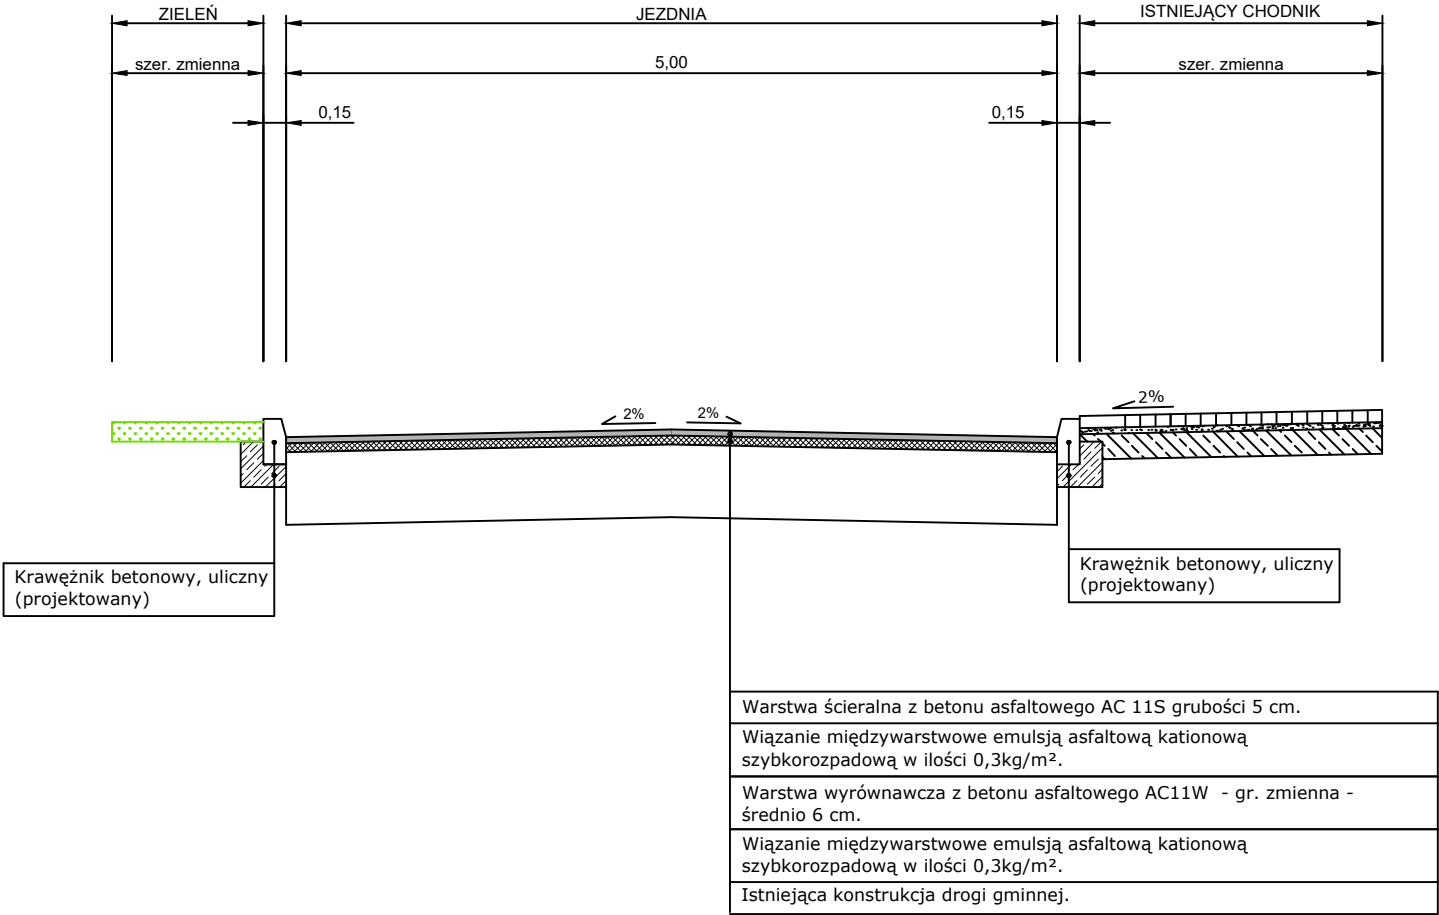

STARBEM Jakub Starczewski, Tomasz Bem S. C. ul. Mickiewicza 10, 63-840 Krobia (Tel. 728-809-221)				
Nazwa zadania	Remont drogi gminnej 751045P w miejscowości Ziemiń			
Zamawiający lub Inwestor	Gmina Krobia ul. Rynek 1 63-840 Krobia	Stadium	Dokumentacja zgłoszeniowa	
		Skala	1:50	
Rysunek	PRZEKRÓJ NORMALNY	Rysunek nr	3	
		Data oprac.	01.2023	
Funkcja	Tytuł, imię i nazwisko	Specjalność	Nr upr. bud.	Podpis
Autor projektu	mgr inż. Jakub Starczewski	Drogowa	WKP/0306/PWOD/13	