

MAPA DO CELÓW PROJEKTOWYCH
Skala 1:500

Miejscowość Ścinawka Średnia
ul. 3-go Maja
Jedn. ewid. 020812_5, Radków - obszar wiejski
Obręb 0009, Ścinawka Średnia


Mapa została sporządzona
bez badania ksiąg wieczystych
Ozn. kancelaryjne zgłoszenia GK.6640.145.2024
Układ współrzędnych:
prostokątnych płaskich 2000/6
wysokości PL-EVRF 2007-NH

Data opracowania mapy 21.02.2024
Wykonawca

BIURO GEODEZYJNE
Halina Stasiak
ul. Kościelna 1
57-400 Nowa Ruda
NIP 8851053638 Regon 021204321

HALINA STASIAK
GEODETA PRAWNIONY
Świadectwo Ministra Gospodarki
Przestrzeni i Budownictwa nr 9505

Przebudowa drogi gminnej o nr geod. dz 126/2
- ul. 3-go Maja w Ścinawce Średniej,
dł ok 165mb
PLAN SYTUACYJNY

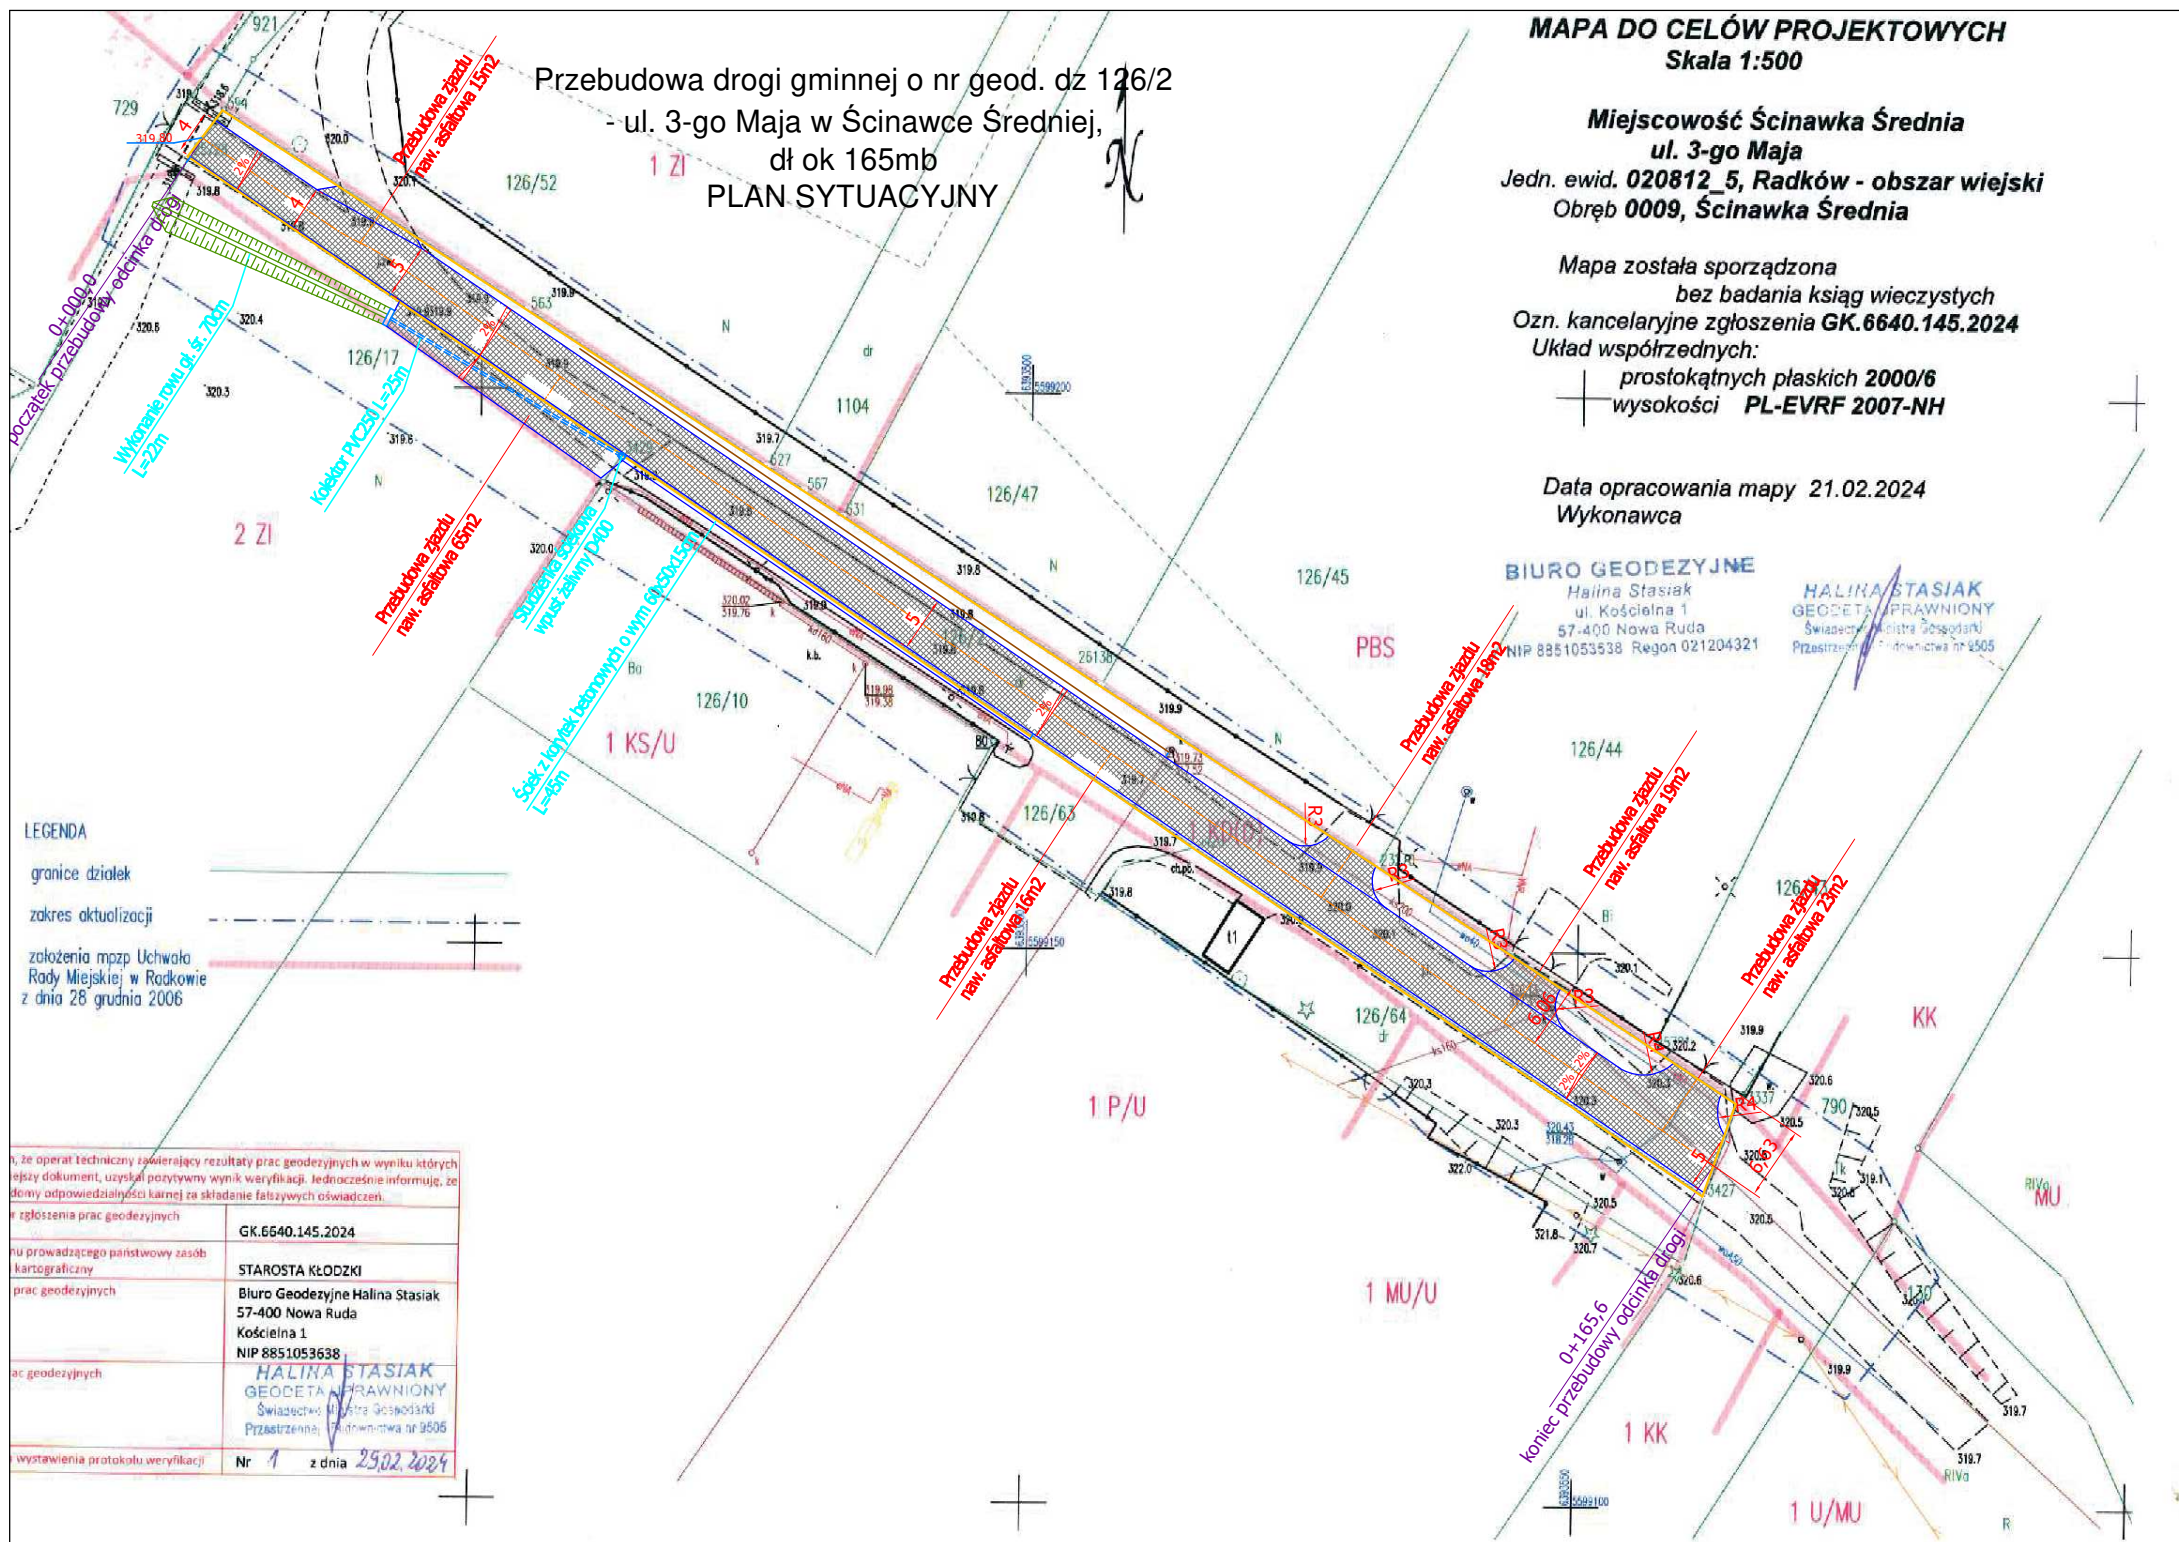

LEGENDA
granicz działek
zakres aktualizacji
założenia mpzp Uchwala
Rady Miejskiej w Radkowie
z dnia 28 grudnia 2006

Niniejszy operat techniczny zawierający rezultaty prac geodezyjnych w wyniku których wyszły dokument, uzyskał pozytywny wynik weryfikacji. Jednocześnie informuję, że bierzę odpowiedzialność karną za składanie fałszywych oświadczeń.	
nr zgłoszenia prac geodezyjnych	GK.6640.145.2024
osobę prowadzącą państwowy zasób kartograficzny	STAROSTA KŁODZKI
prac geodezyjnych	Biuro Geodezyjne Halina Stasiak 57-400 Nowa Ruda Kościelna 1 NIP 8851053638
osobę geodezyjnych	HALINA STASIAK GEODETA PRAWNIONY Świadectwo Ministra Gospodarki Przestrzeni i Budownictwa nr 9505
wystawienia protokołu weryfikacji	Nr 1 z dnia 29.02.2024