


RZUT SALI GIMNASTYCZNEJ - 1-1
- szkic inwentaryzacyjny
skala 1:100

WYKAZ POMIESZCZEŃ		
0.1	SALA GIMNASTYCZNA NAWIERZCHNIA SPORTOWA	219,91 m ²
0.2	POM. POMOCNICZE NAWIERZCHNIA SPORTOWA	37,31 m ²
RAZEM		257,219 m²

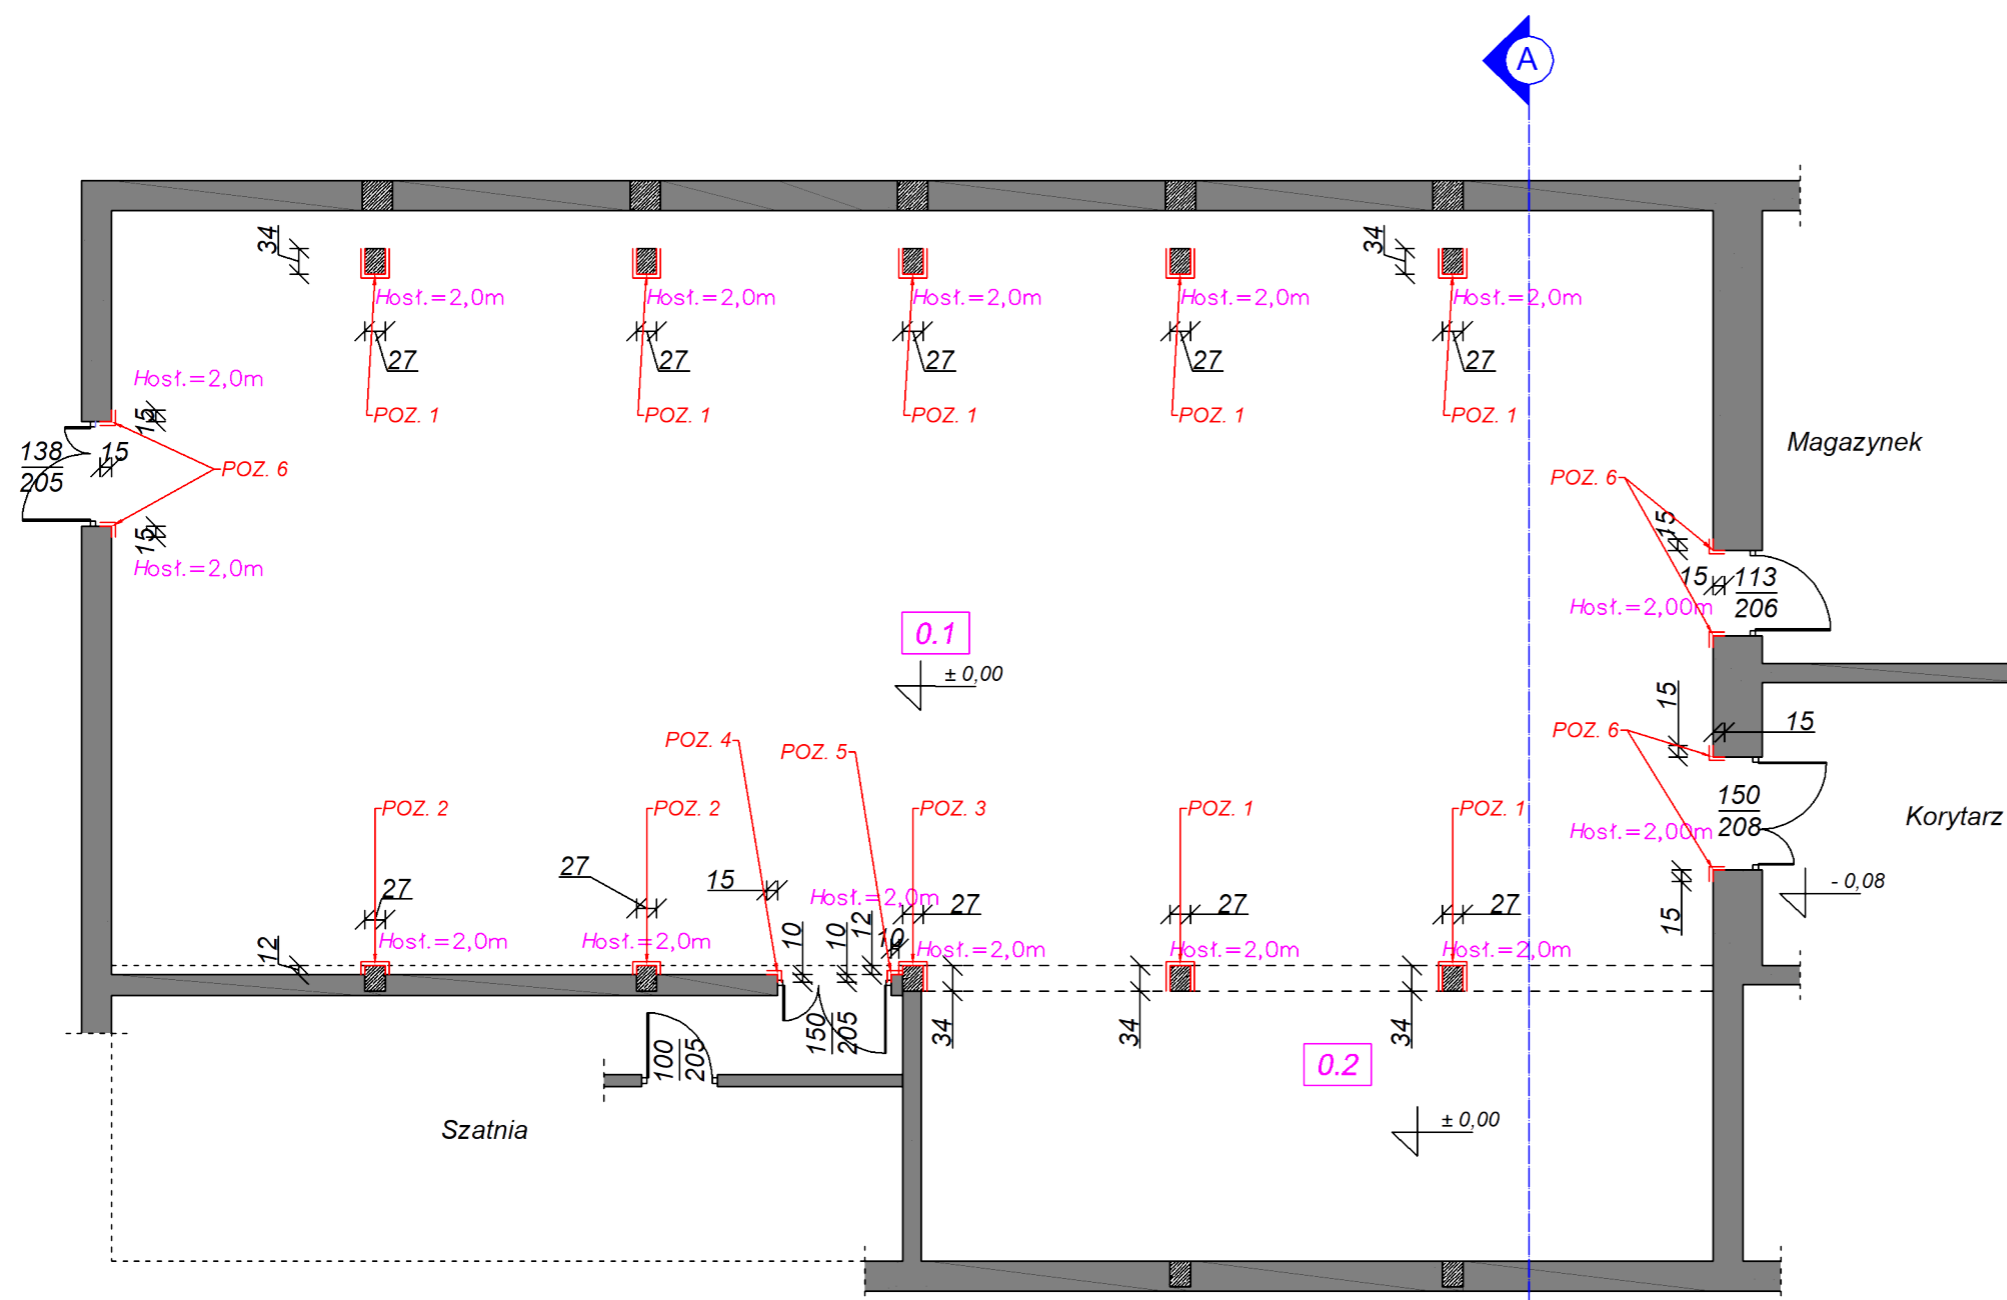

Host.=2,0m - WYSOKOŚĆ OSŁON

OBMIAR DO POZYCJI 31, PRZEDMIARU:

POZ.1. $[(0,27+0,34+0,34) \times 2,0 \text{ m}] \times 7 \text{ szt.} = 13,30 \text{ m}^2$

POZ.2. $[(0,27+0,12+0,12) \times 2,0 \text{ m}] \times 2 \text{ szt.} = 2,04 \text{ m}^2$

POZ.3. $[(0,12+0,27+0,34) \times 2,0 \text{ m}] = 1,46 \text{ m}^2$

POZ.4. $[(0,10+0,15) \times 2,0 \text{ m}] = 0,50 \text{ m}^2$

POZ.5. $[(0,10+0,10) \times 2,0 \text{ m}] = 0,40 \text{ m}^2$

POZ.6. $[(0,15) \times 2,0 \text{ m}] \times 6 \text{ szt.} = 1,80 \text{ m}^2$

SUMA: 19,50 m² ≈ 20,00 m²

JEDNOSTKA PROJEKTOWA	AS - BIURO USŁUG PROJEKTOWYCH SZYMON LESZTO m. Krzewiny 15, 97-330 Sulejów, tel. 785-620-927, email: lesztoszymon123@wp.pl		
RODZAJ OPRACOWANIA	REMONT MAŁEJ SALI GIMNASTYCZNEJ SZKOŁY PODSTAWOWEJ IM. PRZYJACIÓŁ PRZYRODY WE WŁODZIMIERZOWIE PRZY ul. ŁĘCZYŃSKA 8, 97-330 SULEJÓW		
ADRES	DZ. NR EW. 714/5, OBRĘB 0022 WŁODZIMIERZÓW GM. SULEJÓW, 97-330 SULEJÓW		
INWESTOR	GMINA SULEJÓW UL. KONECKA 42 97-330 SULEJÓW		
BRANŻA	REMONTOWO - BUDOWLANA		
PODPIS	inż. SZYMON LESZTO nr LOD/4533/PWOKb/21		
RYSUNEK	RZUT PRZYZIEMIA - OSŁONY NAROŻNIKÓW		
SKALA - 1:100	DATA - LUTY 2023 r.	NR RYS. 08	str.