MAPA ZASADNICZA
SKALA 1:500

Układ odniesienia: PL-ETRF89, układ wsp. płaskich PL-2000 strefa 6 (18°), układ wys.: PL-EVRF2007-NH

Województwo: kujawsko-pomorskie
Powiat: toruński
Jednostka ewidencyjna: 041506_2, Łysomice
Obręb: 0006, Lulkowo
Działka: 42/1

ARKUSZ 2

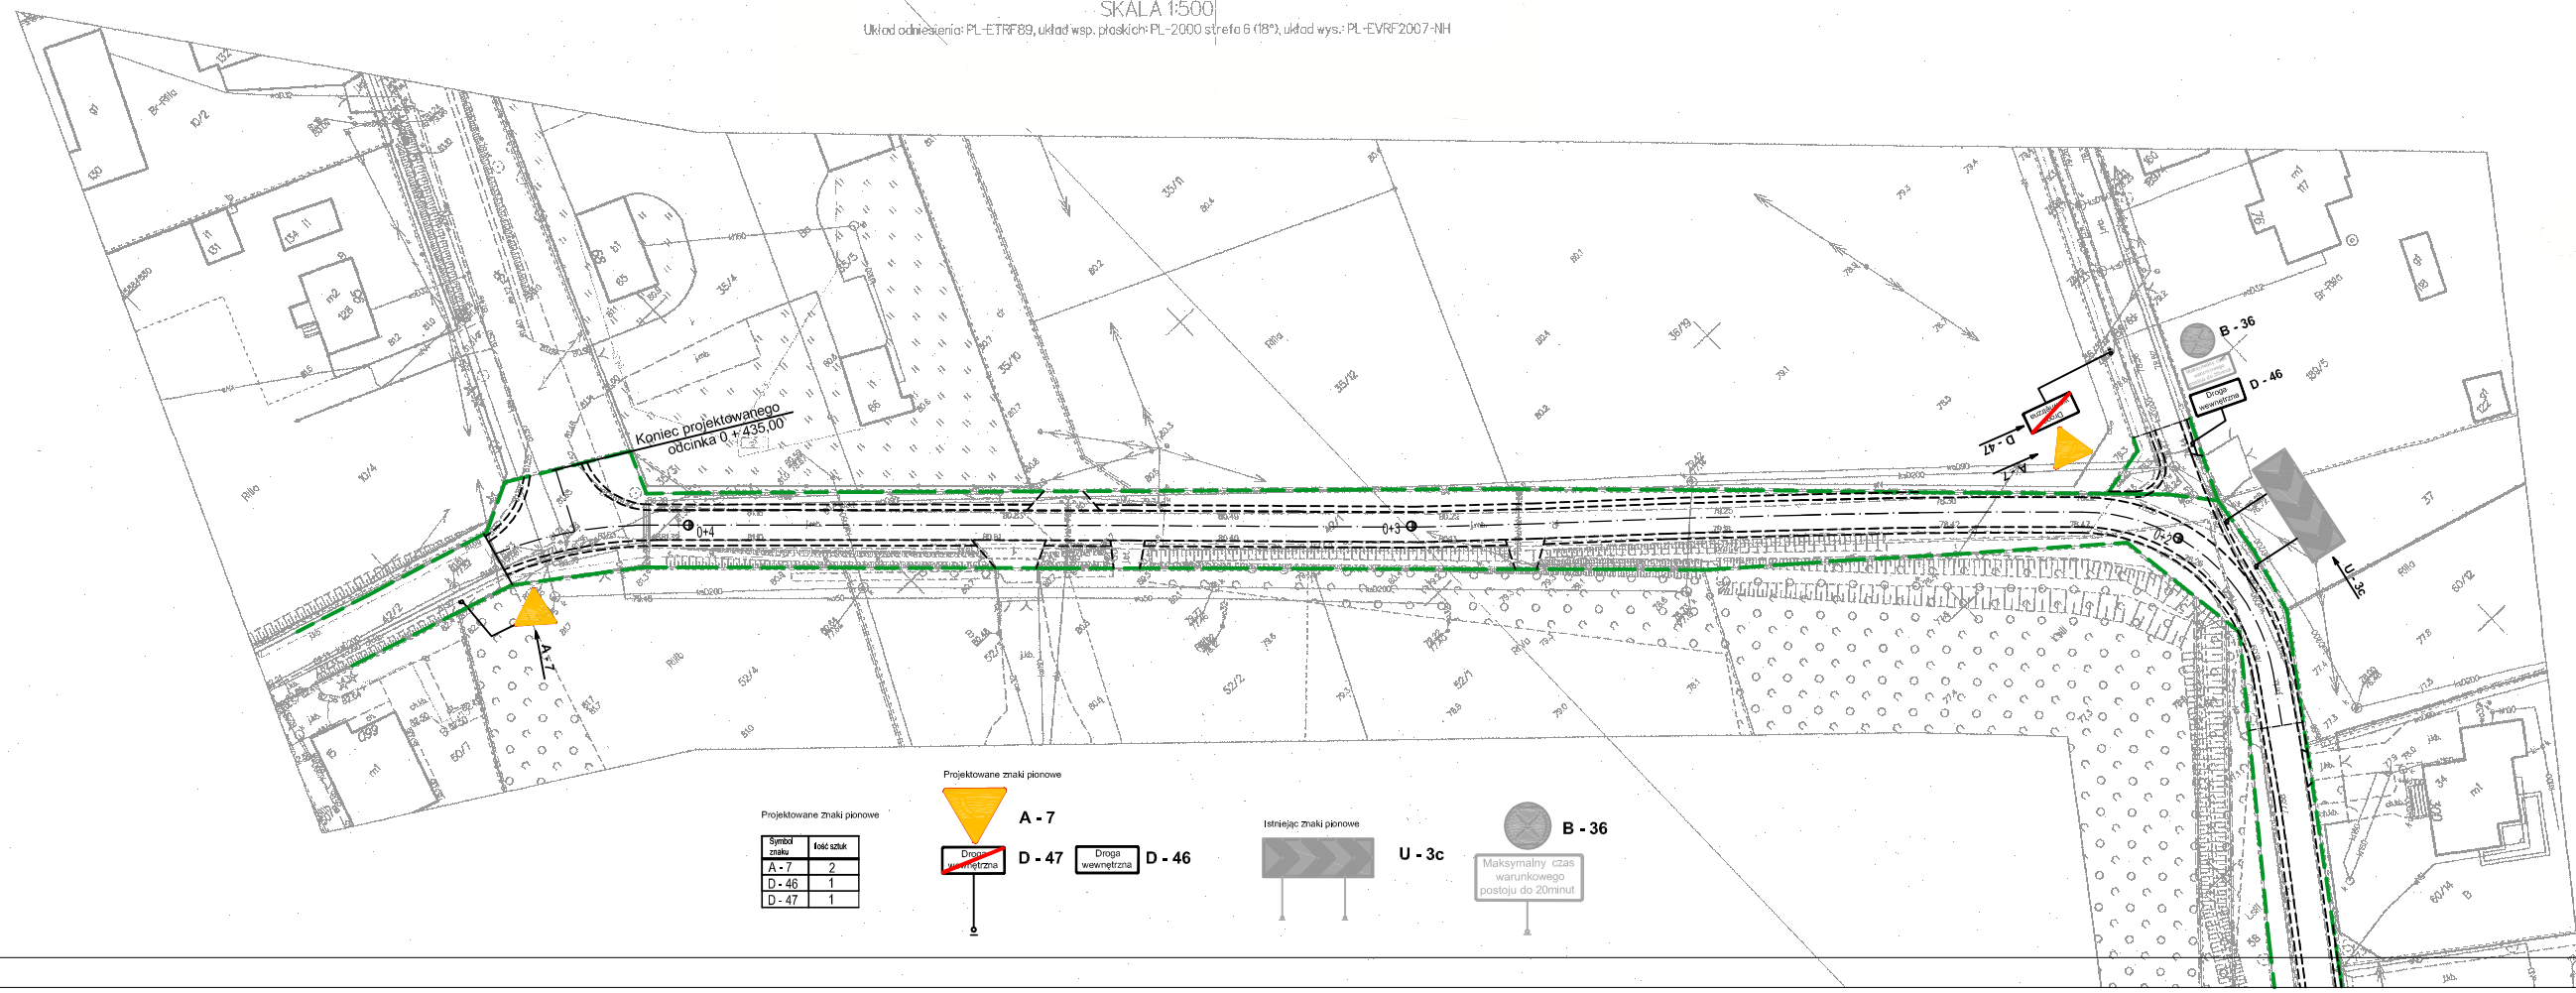

Projektowane znaki pionowe

Symbol znaku	Ilość sztuk
A - 7	2
D - 46	1
D - 47	1

Projektowane znaki pionowe

A - 7

Droga wewnętrzna — D - 47

Droga wewnętrzna — D - 46

Istniejąc znaki pionowe

U - 3c

B - 36

Maksymalny czas warunkowego postoju do 20minut

Pracownia Projektowa D.M.		Włodzimierz Łaganowski 87-100 Toruń, ul. Hanowska 16 c.4 tel. 515-140-033 wlaganowski@gmail.com	
Obiekt:	Remont nawierzchni drogi gminnej nr 100604C w Lulkowie		
Adres:	działka nr 42/1, 189/6, 36/13, 12, 42/2 Jednostka ewidencyjna: 041506_2, Łysomice obręb: 0006, Lulkowo		
Branża:	Drogowa	Stadium: Projekt stałej organizacji ruchu	
Inwestor:	Gmina Łysomice ul. Warszawska 8, 87-148 Łysomice		
Nazwa rysunku:	Plan sytuacyjny		
Projektant dyplomowany:	Włodzimierz Łaganowski	GP.II.6346/158/TO/91 spec. konstrukcyjno - inżynieryjna w zakresie dróg	
Data:	lipiec 2020r	Skala: 1: 500	Nr rys. 2