


# KONSTRUKCJA NAWIERZCHNI

## PRZĘKRÓJ A - A

SKALA 1 : 20

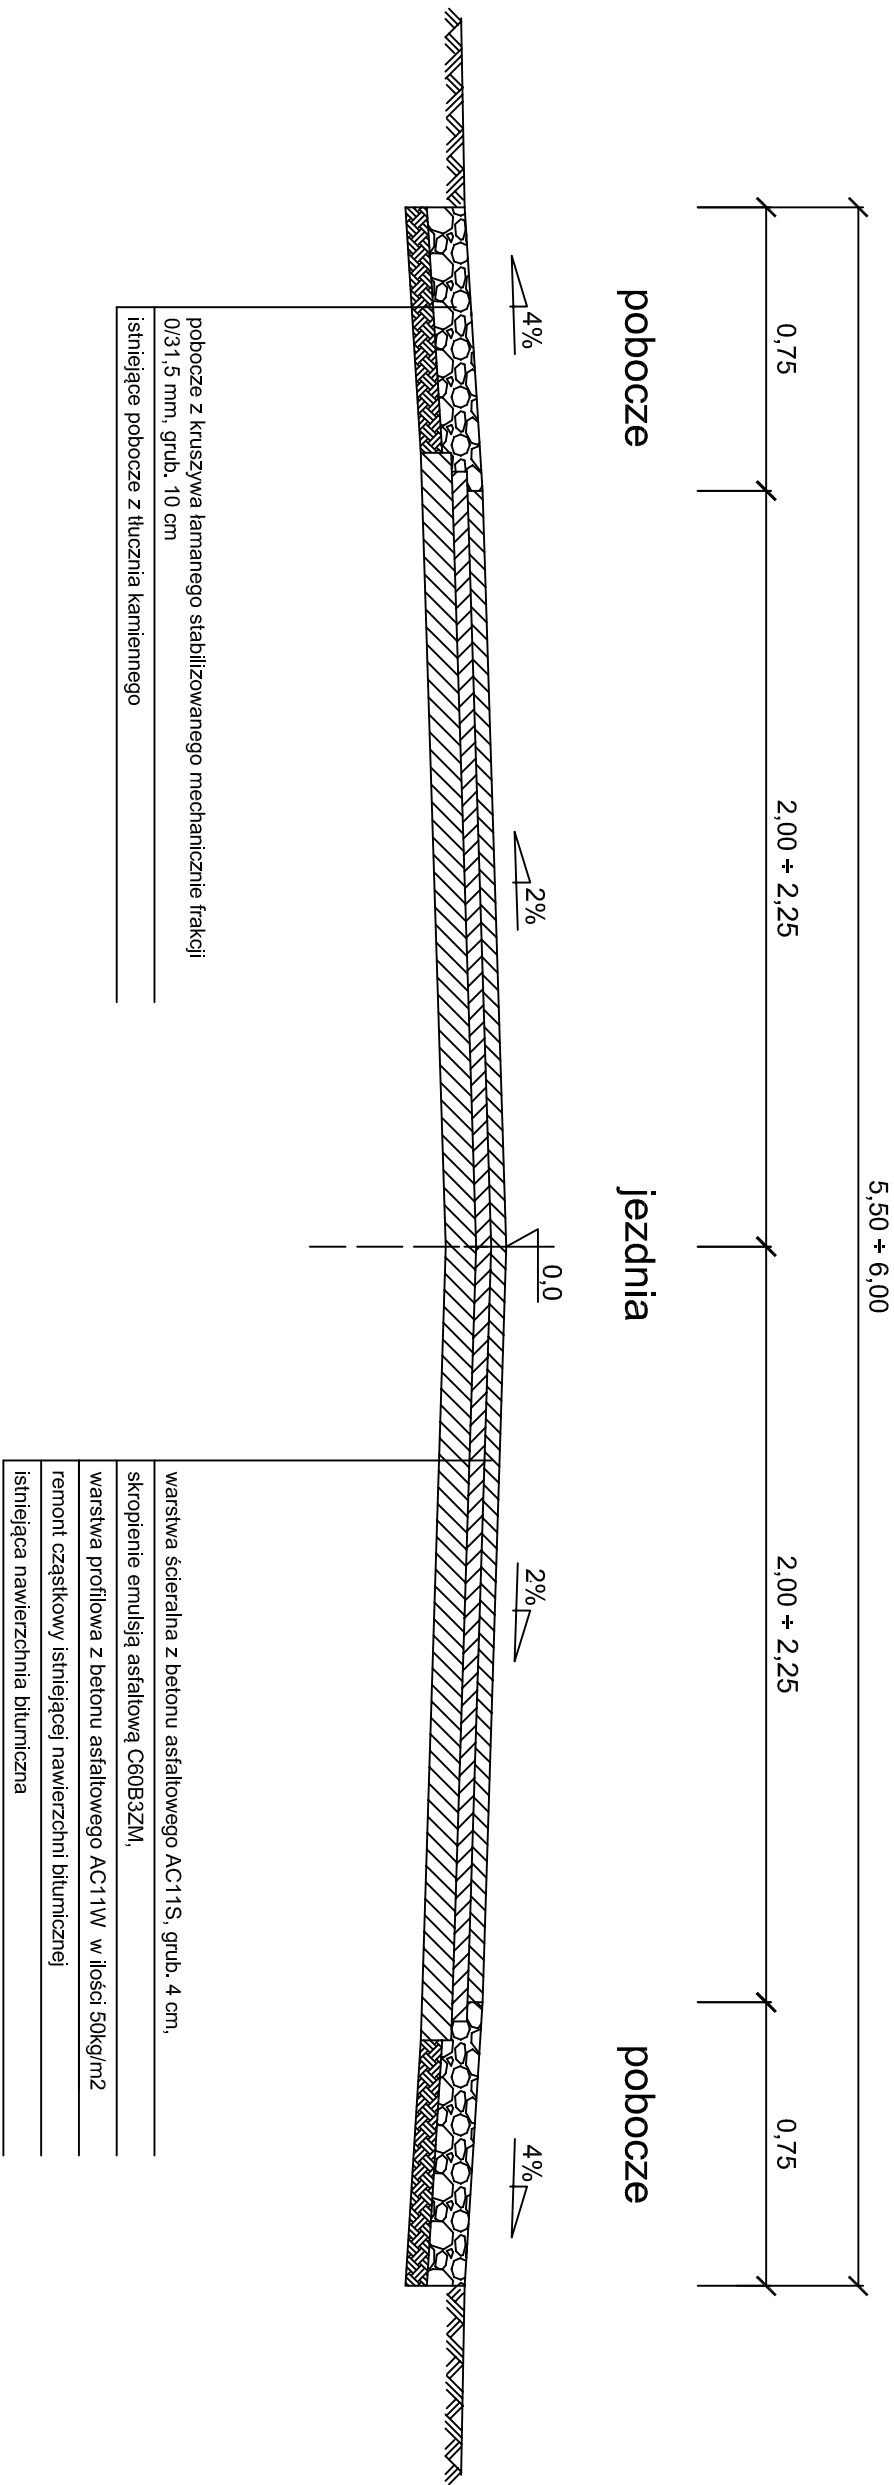

Pracownia Projektowa D.M.		Włodzimierz Łaganowski	
87-100 Toruń, ul. Harcerska 16 c /4		tel. 513-14-30-33	
wlaganowski4@gmail.com			

Objekt:	Remont nawierzchni drogi gminnej nr 100604C w Łulkowie		
Adres:	Droga gminna nr 100604C obręb 0006, Łulkowo Jednostka ewidencyjna 041506_2 Łysomice		
Branża:	Drogowa	Stadium:	Projekt budowlany
Investor:	Gmina Łysomice ul. Warszawska 8, 87-148 Łysomice		
Nazwa rysunku:	Konstrukcja nawierzchni jezdni		
Projektant drogi:	Włodzimierz Łaganowski	specj. konstrukcyjno - inżynierska w zakresie dróg	
Data:	lipiec 2023 r	Skala 1 : 20	Nr rys. 3