




420×297

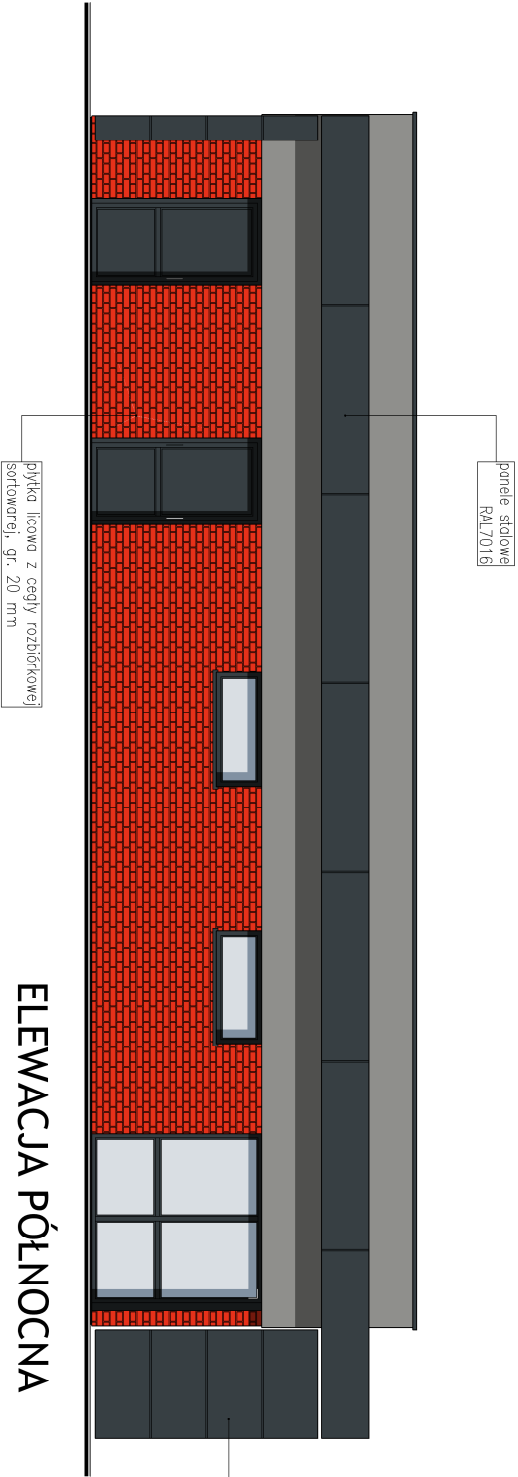


ELEWACJA PÓŁNOCNA

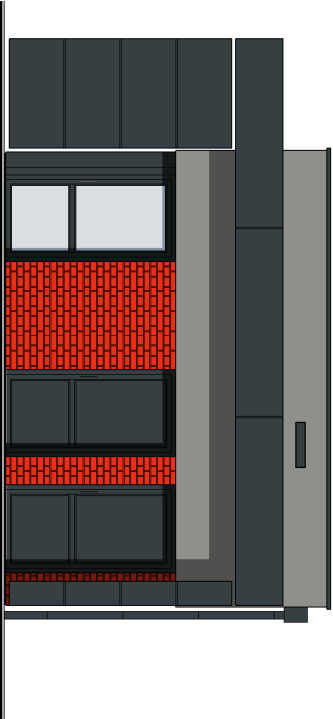

ELEWACJA ZACHODNIA

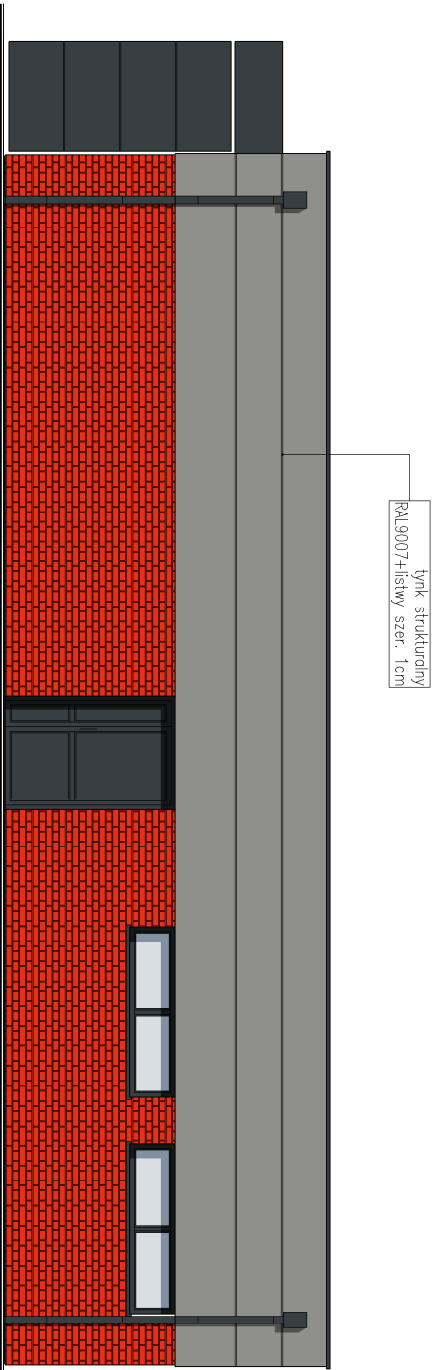

ELEWACJA POŁUDNIOWA

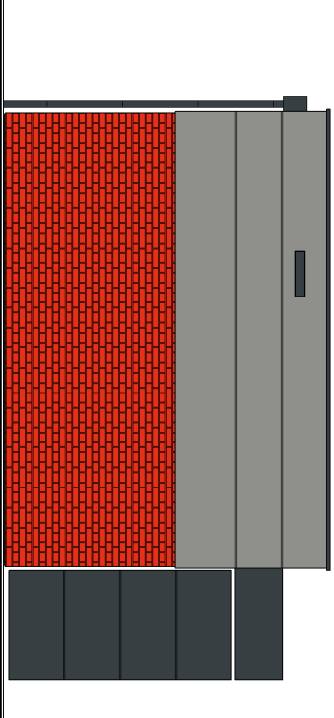

ELEWACJA WSCHODNIA

ELEWACJE			
OBIĘKT	BUDYNEK ZAPLECZA SPORTOWEGO	SKALA RYS.:	1:100
ADRES	UL. ŻWIRKI I WIGURY; 86-100 ŚWIECIE OBREĘB EWID. ŚWIECIE, DZ. NR EWID. 160/5, 192/8	DATA:	01.2024r.
INWESTOR	GINIA ŚWIECIE UL. WOJSKA POLSKIEGO 124; 86-100 ŚWIECIE	NR RYS.:	A-5
Projektant	Nr uprawnień	Branża	Podpis
ERNEST B. ESSUJAN-MAJERSKI mgr inż. architekt	GP-KZ-7342/553/94 wzrost architektury	ARCHITEKTONICZNA Projektant	
BIURO USŁUG INŻYNIERSKICH JULITA TOMCZYŃSKA ul. Bydgoska 2A; 86-100 Świecie tel.: 603 359 135 e-mail: j.tomczynska@prokonto.pl			