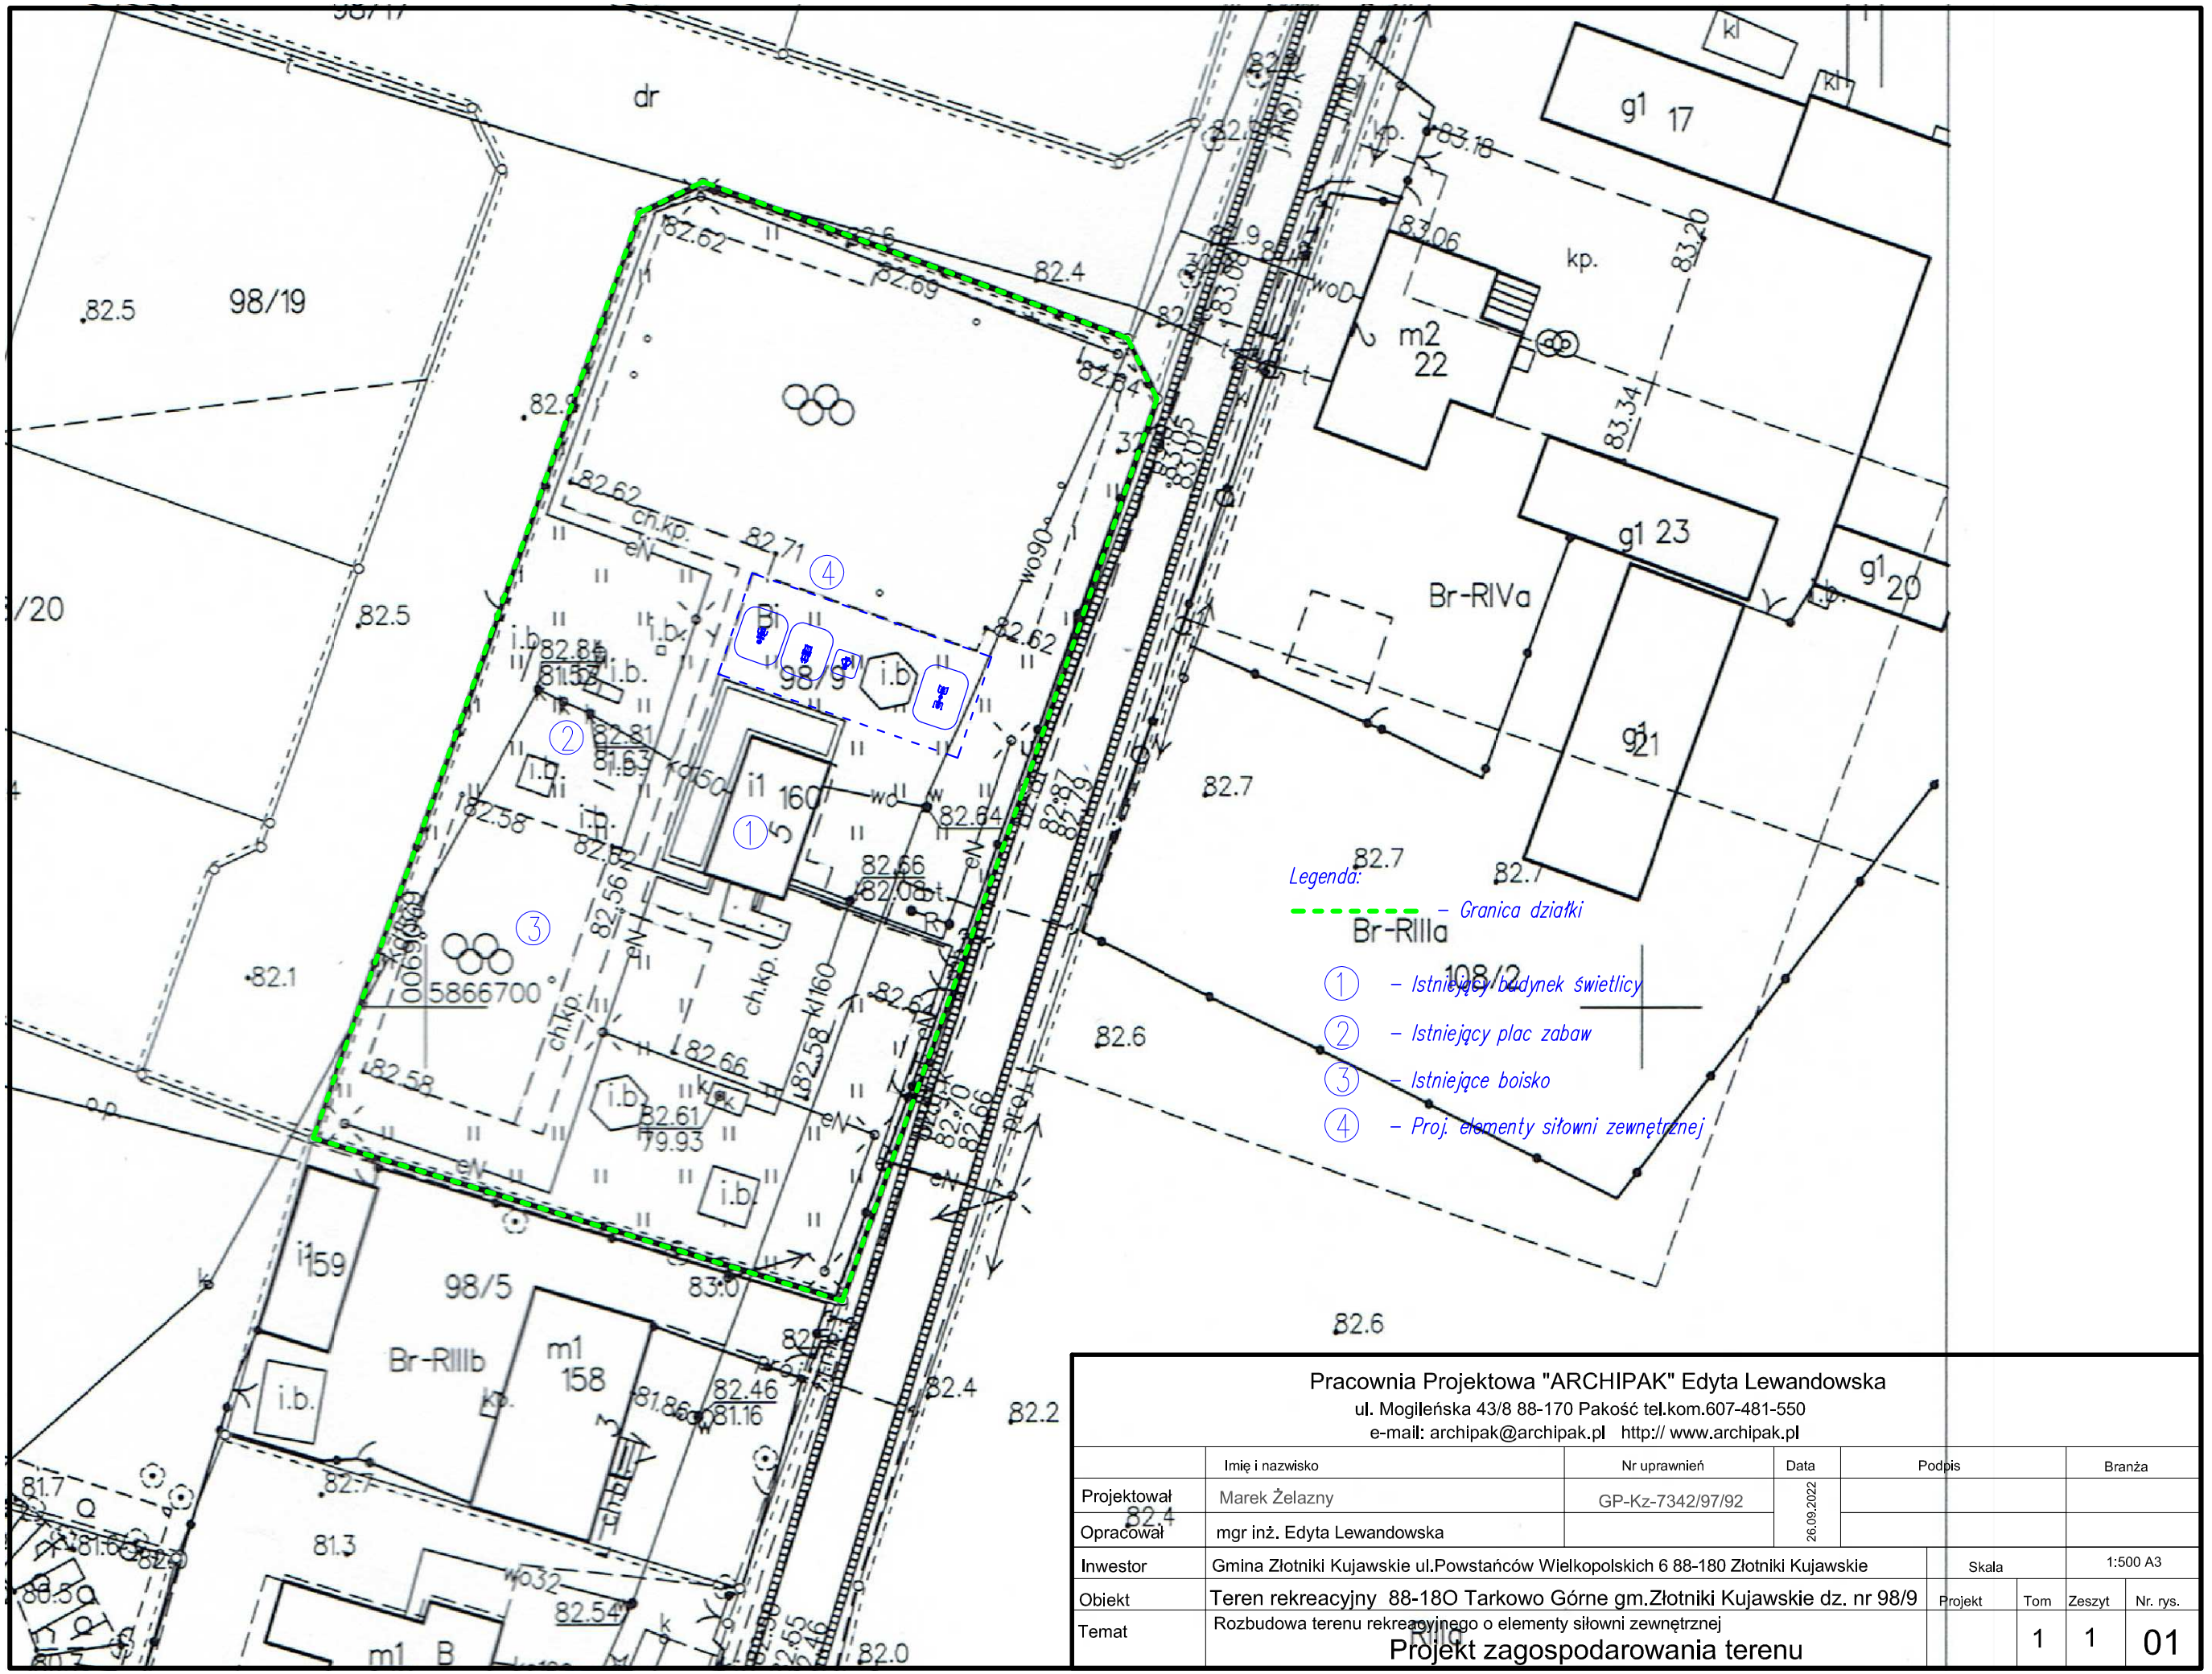

Pracownia Projektowa "ARCHIPAK" Edyta Lewandowska
ul. Mogileńska 43/8 88-170 Pakość tel.kom.607-481-550
e-mail: archipak@archipak.pl http:// www.archipak.pl

	Imię i nazwisko	Nr uprawnień	Data	Podpis	Branża
Projektował	Marek Żelazny	GP-Kz-7342/97/92	26.09.2022		
Opracował	mgr inż. Edyta Lewandowska				

Inwestor	Gmina Złotniki Kujawskie ul.Powstańców Wielkopolskich 6 88-180 Złotniki Kujawskie	Skala			1:500 A3
Obiekt	Teren rekreacyjny 88-180 Tarkowo Górne gm.Złotniki Kujawskie dz. nr 98/9	Projekt	Tom	Zeszyt	Nr. rys.
Temat	Rozbudowa terenu rekreacyjnego o elementy siłowni zewnętrznej Projekt zagospodarowania terenu		1	1	01