


PRZEKRÓJ NORMALNY

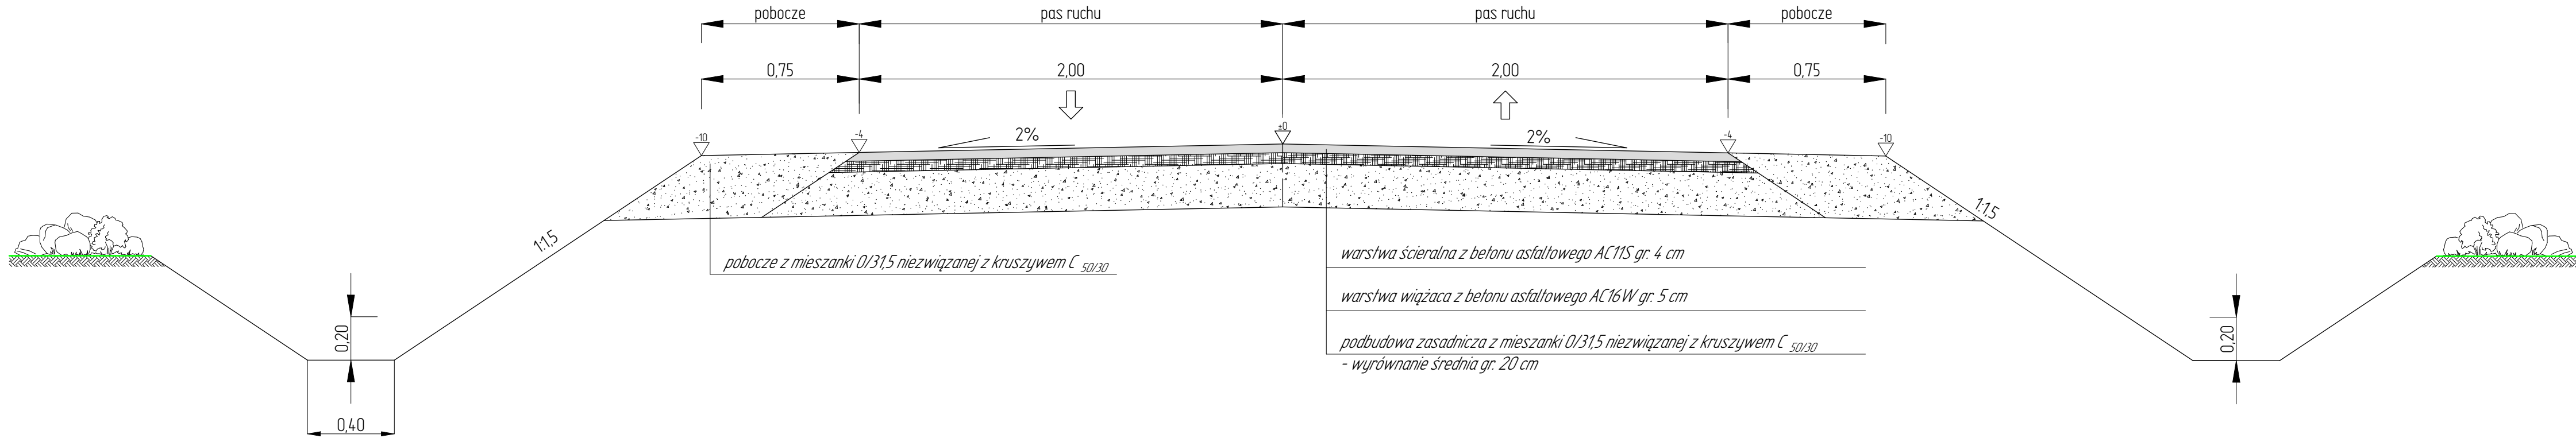

jednostka projektowa		
<b>VIAPROJECT</b>		
Usługi projektowe i doradztwo Beata Łomecka ul. Kościuszki 12; 11-200 Bartoszyce NIP: 7431721127 REGON: 389468300 viaproject.bartoszyce@gmail.com		
obiekt: Modernizacja dróg w miejscowościach Michalkowo i Garbno - przebudowa drogi w msc. Garbno		
adres: Obręb 13-Garbno dz. nr 204 gmina Barciany		
inwestor: Gmina Barciany ul. Szkolna 3; 11-410 Barciany		
nr rysunku: <b>D-3</b>	nazwa rysunku: <b>PRZEKRÓJ NORMALNY</b>	skala: <b>1:20</b>
data: czerwiec 2024 r.	projektant: mgr inż. Karol Łomecki upr. bud. nr WAM/0034/PW/80/21 specjalność: inżynieria drogowa	podpis: