Załącznik nr 2

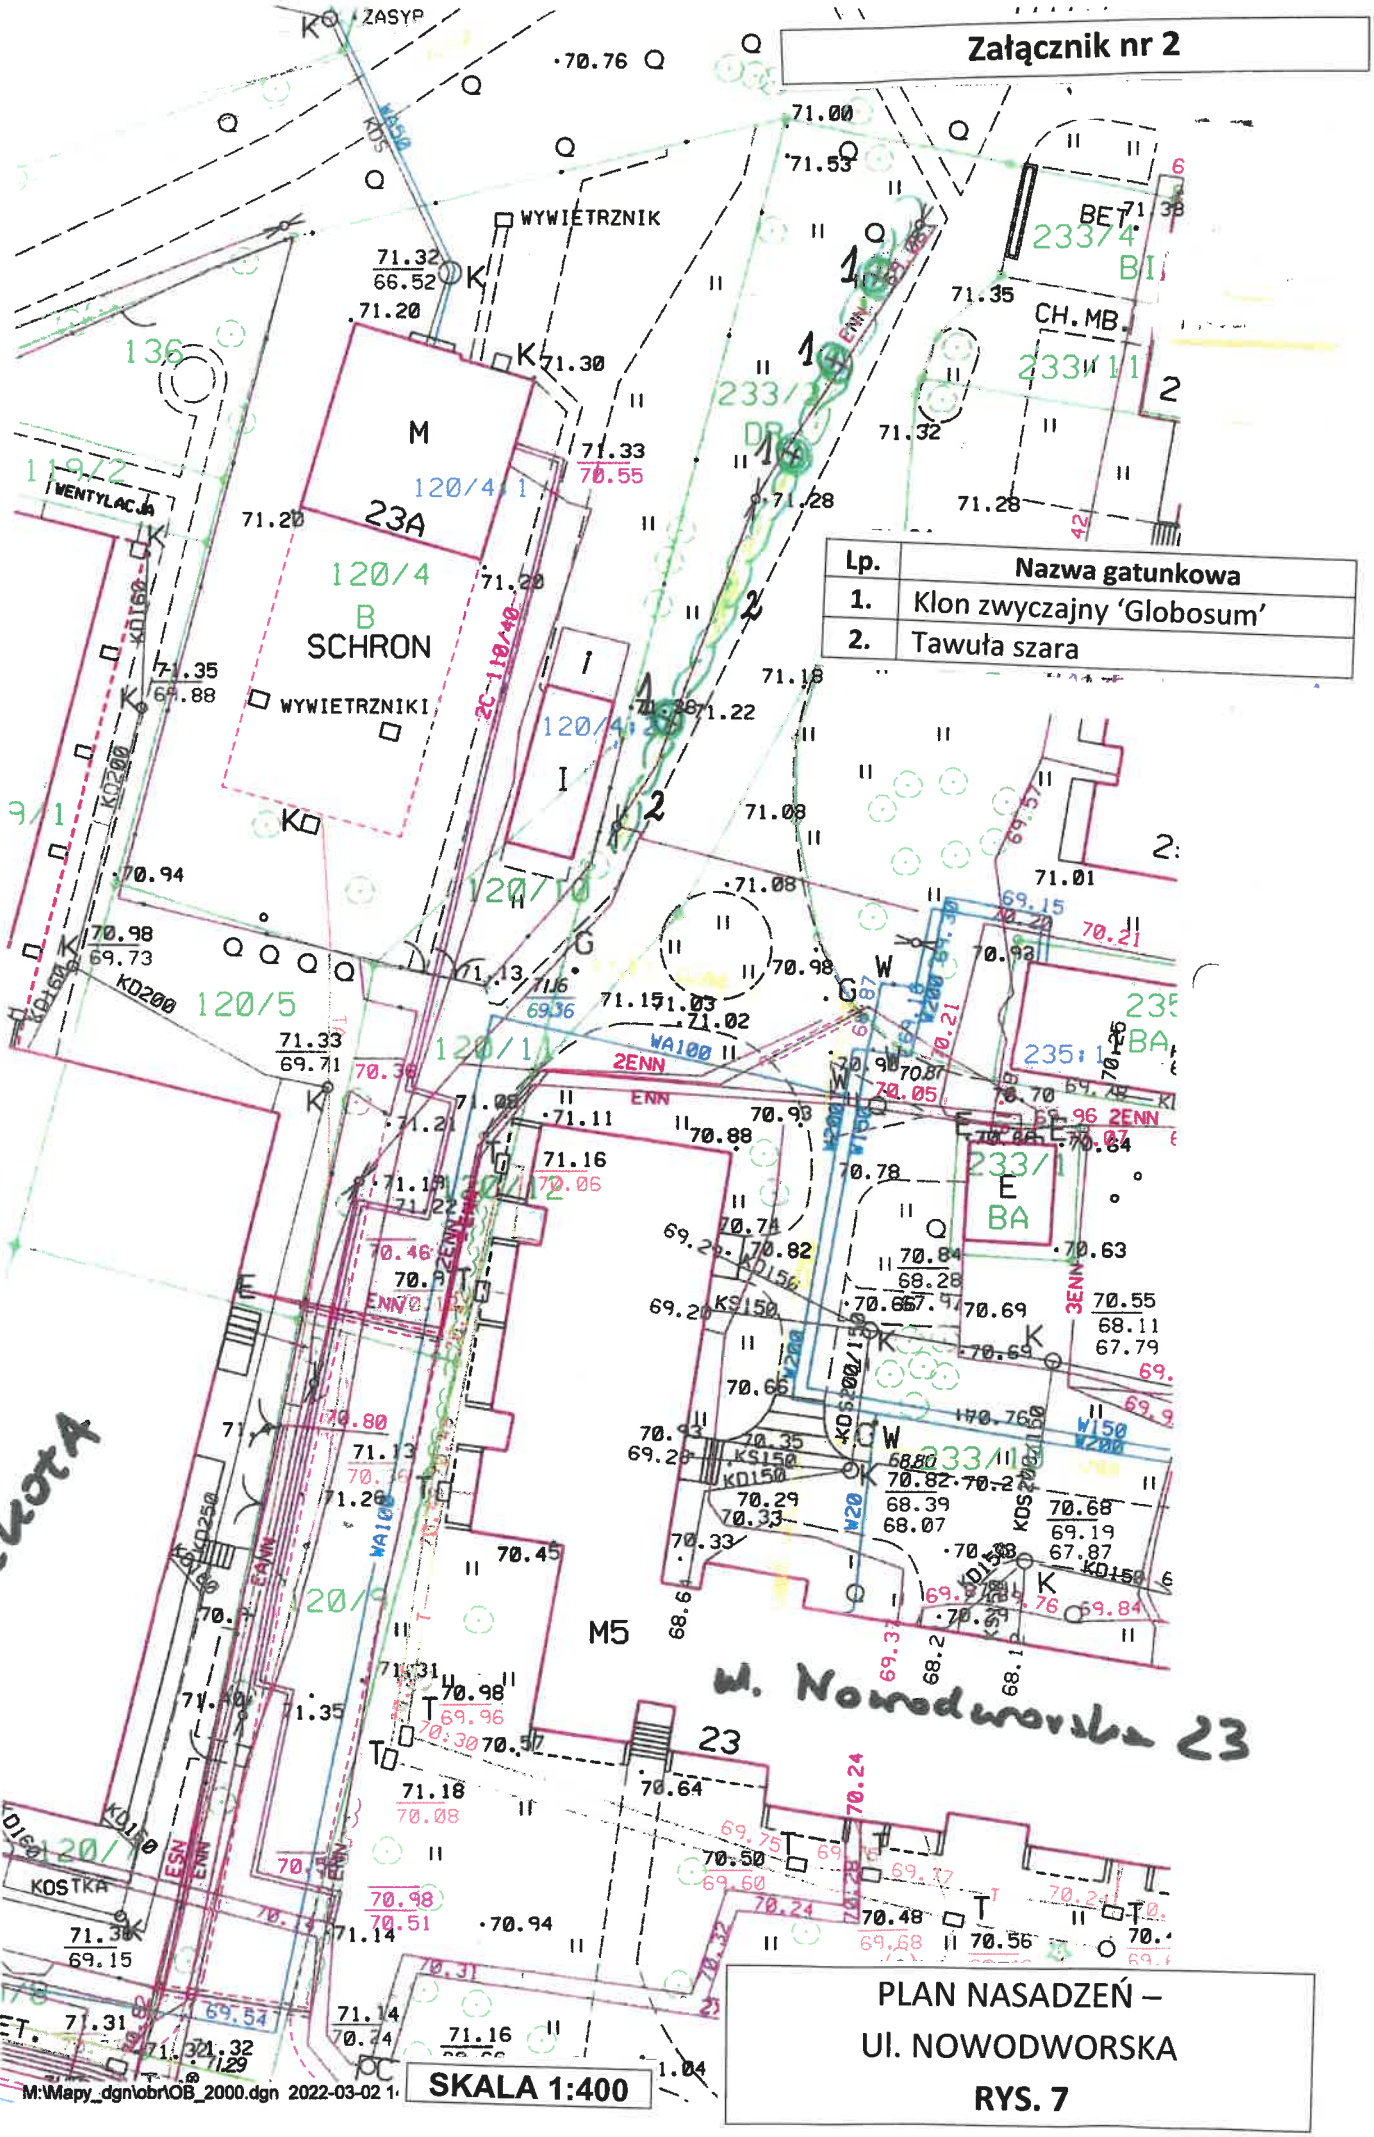

Lp.	Nazwa gatunkowa
1.	Klon zwyczajny 'Globosum'
2.	Tawuła szara

ul. Nowodworska 23

SZKOŁA

KIEROWNIK REFERATU
Ogrodnik Miejski
Bogna Rybacka

Inspektor

obr 98

SKALA 1:400

PLAN NASADZEŃ –
Ul. NOWODWORSKA
RYS. 7