BETON C25/30
STAL A-IIIN
otulina 2cm

Poz.A Schody (1.szt.)

Skala 1:20

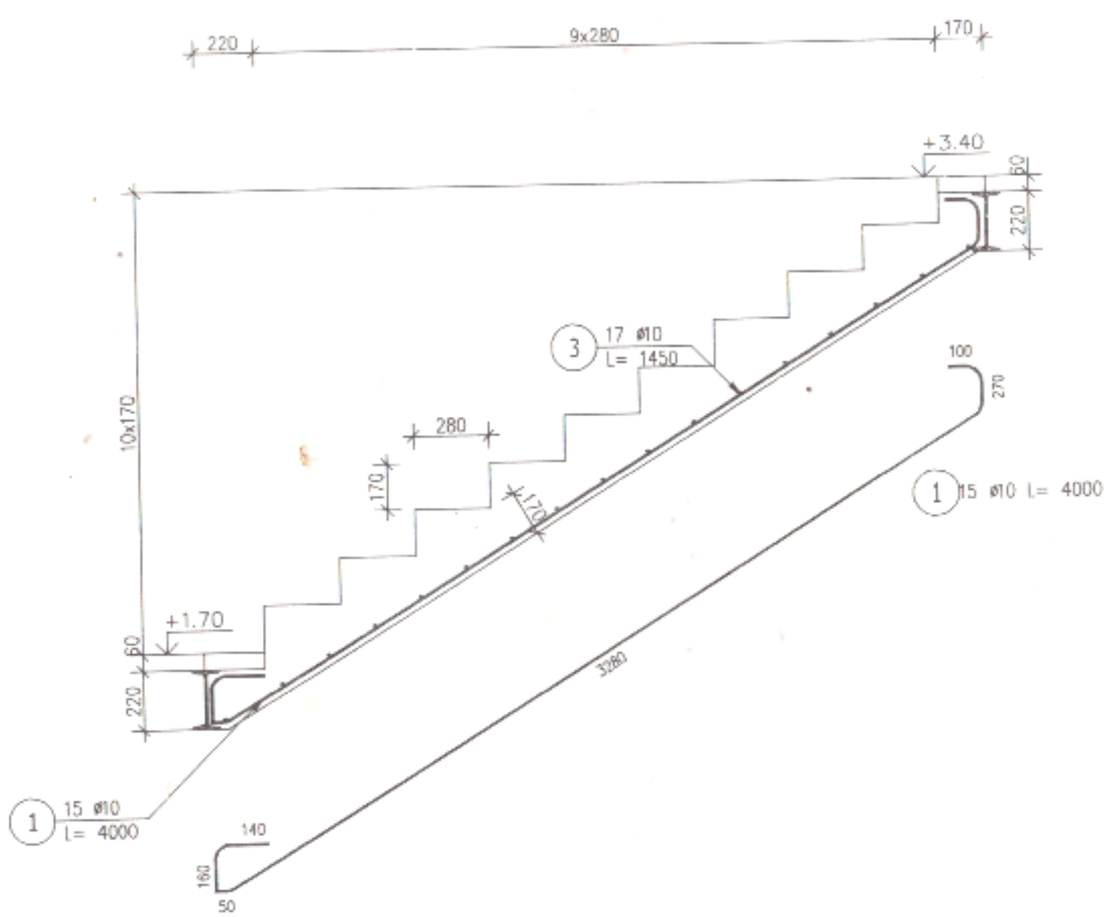

Poz.B Schody (1.szt.)

Skala 1:20

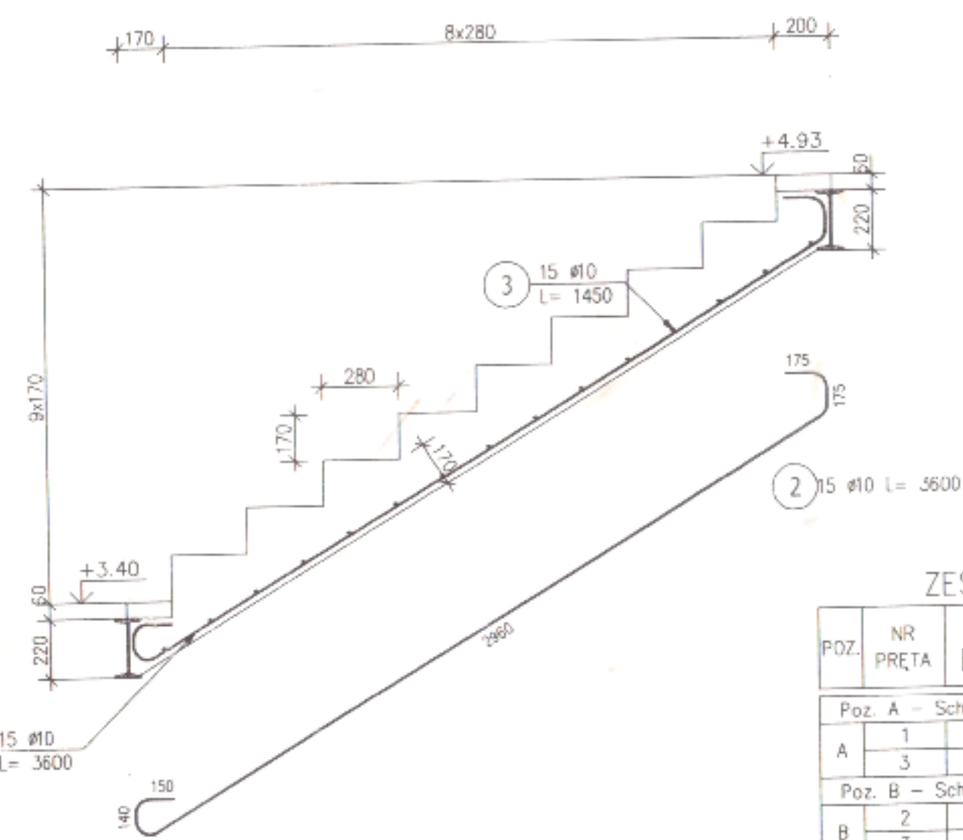

ZESTAWIENIE STALI ZBROJENIOWEJ

POZ.	NR PRĘTA	ø [mm]	DŁUGOŚĆ [m]	ILOŚĆ PRĘTÓW	ILOŚĆ x POZ.	ILOŚĆ RAZEM	DŁ. ŁĄCZNA [m] A-IIIN ø10
Poz. A – Schody – 1 szt.							
A	1	10	4,000	15	1	15	60,00
	3	10	1,450	17	1	17	24,65
Poz. B – Schody – 1 szt.							
B	2	10	3,600	15	1	15	54,00
	3	10	1,450	15	1	15	21,75
DŁUGOŚĆ RAZEM [m]							160,40
MASA JEDNOSTKOWA [kg/m]							0,617
MASA [kg]							98,97
MASA CAŁKOWITA [kg]							98,97

1) Opis kształtu pręta: PN-EN ISO 3766 (gabarytowo)
2) Opis długości haka: gabarytowy
3) Długość pręta L: rzeczywista

Projektował: MGR_INŻ_KRZYSZTOF_BUTKIEWICZ	Sprawdził: MGR_INŻ_ŁUKASZ_BUTKIEWICZ	Obiekt: REMONT_KOMENDY_POLICJI
Nr uprow.: 616/89/UW	Nr uprow.: DOŚ/0335/PBKB/21	Adres: LUBIN-UL._SIKORSKIEGO_4
	Branża: KONSTRUKCJA	Inwestor: KOMENDA_POLICJI
	Treść rysunku: SCHODY ZBROJENIE	Nr rysunku: KW_00
		Rew. REW / Data wydania: CZERWIEC_2022 / Ark. 1:20

RYSUNEK | DATA | KOMENTARZ