


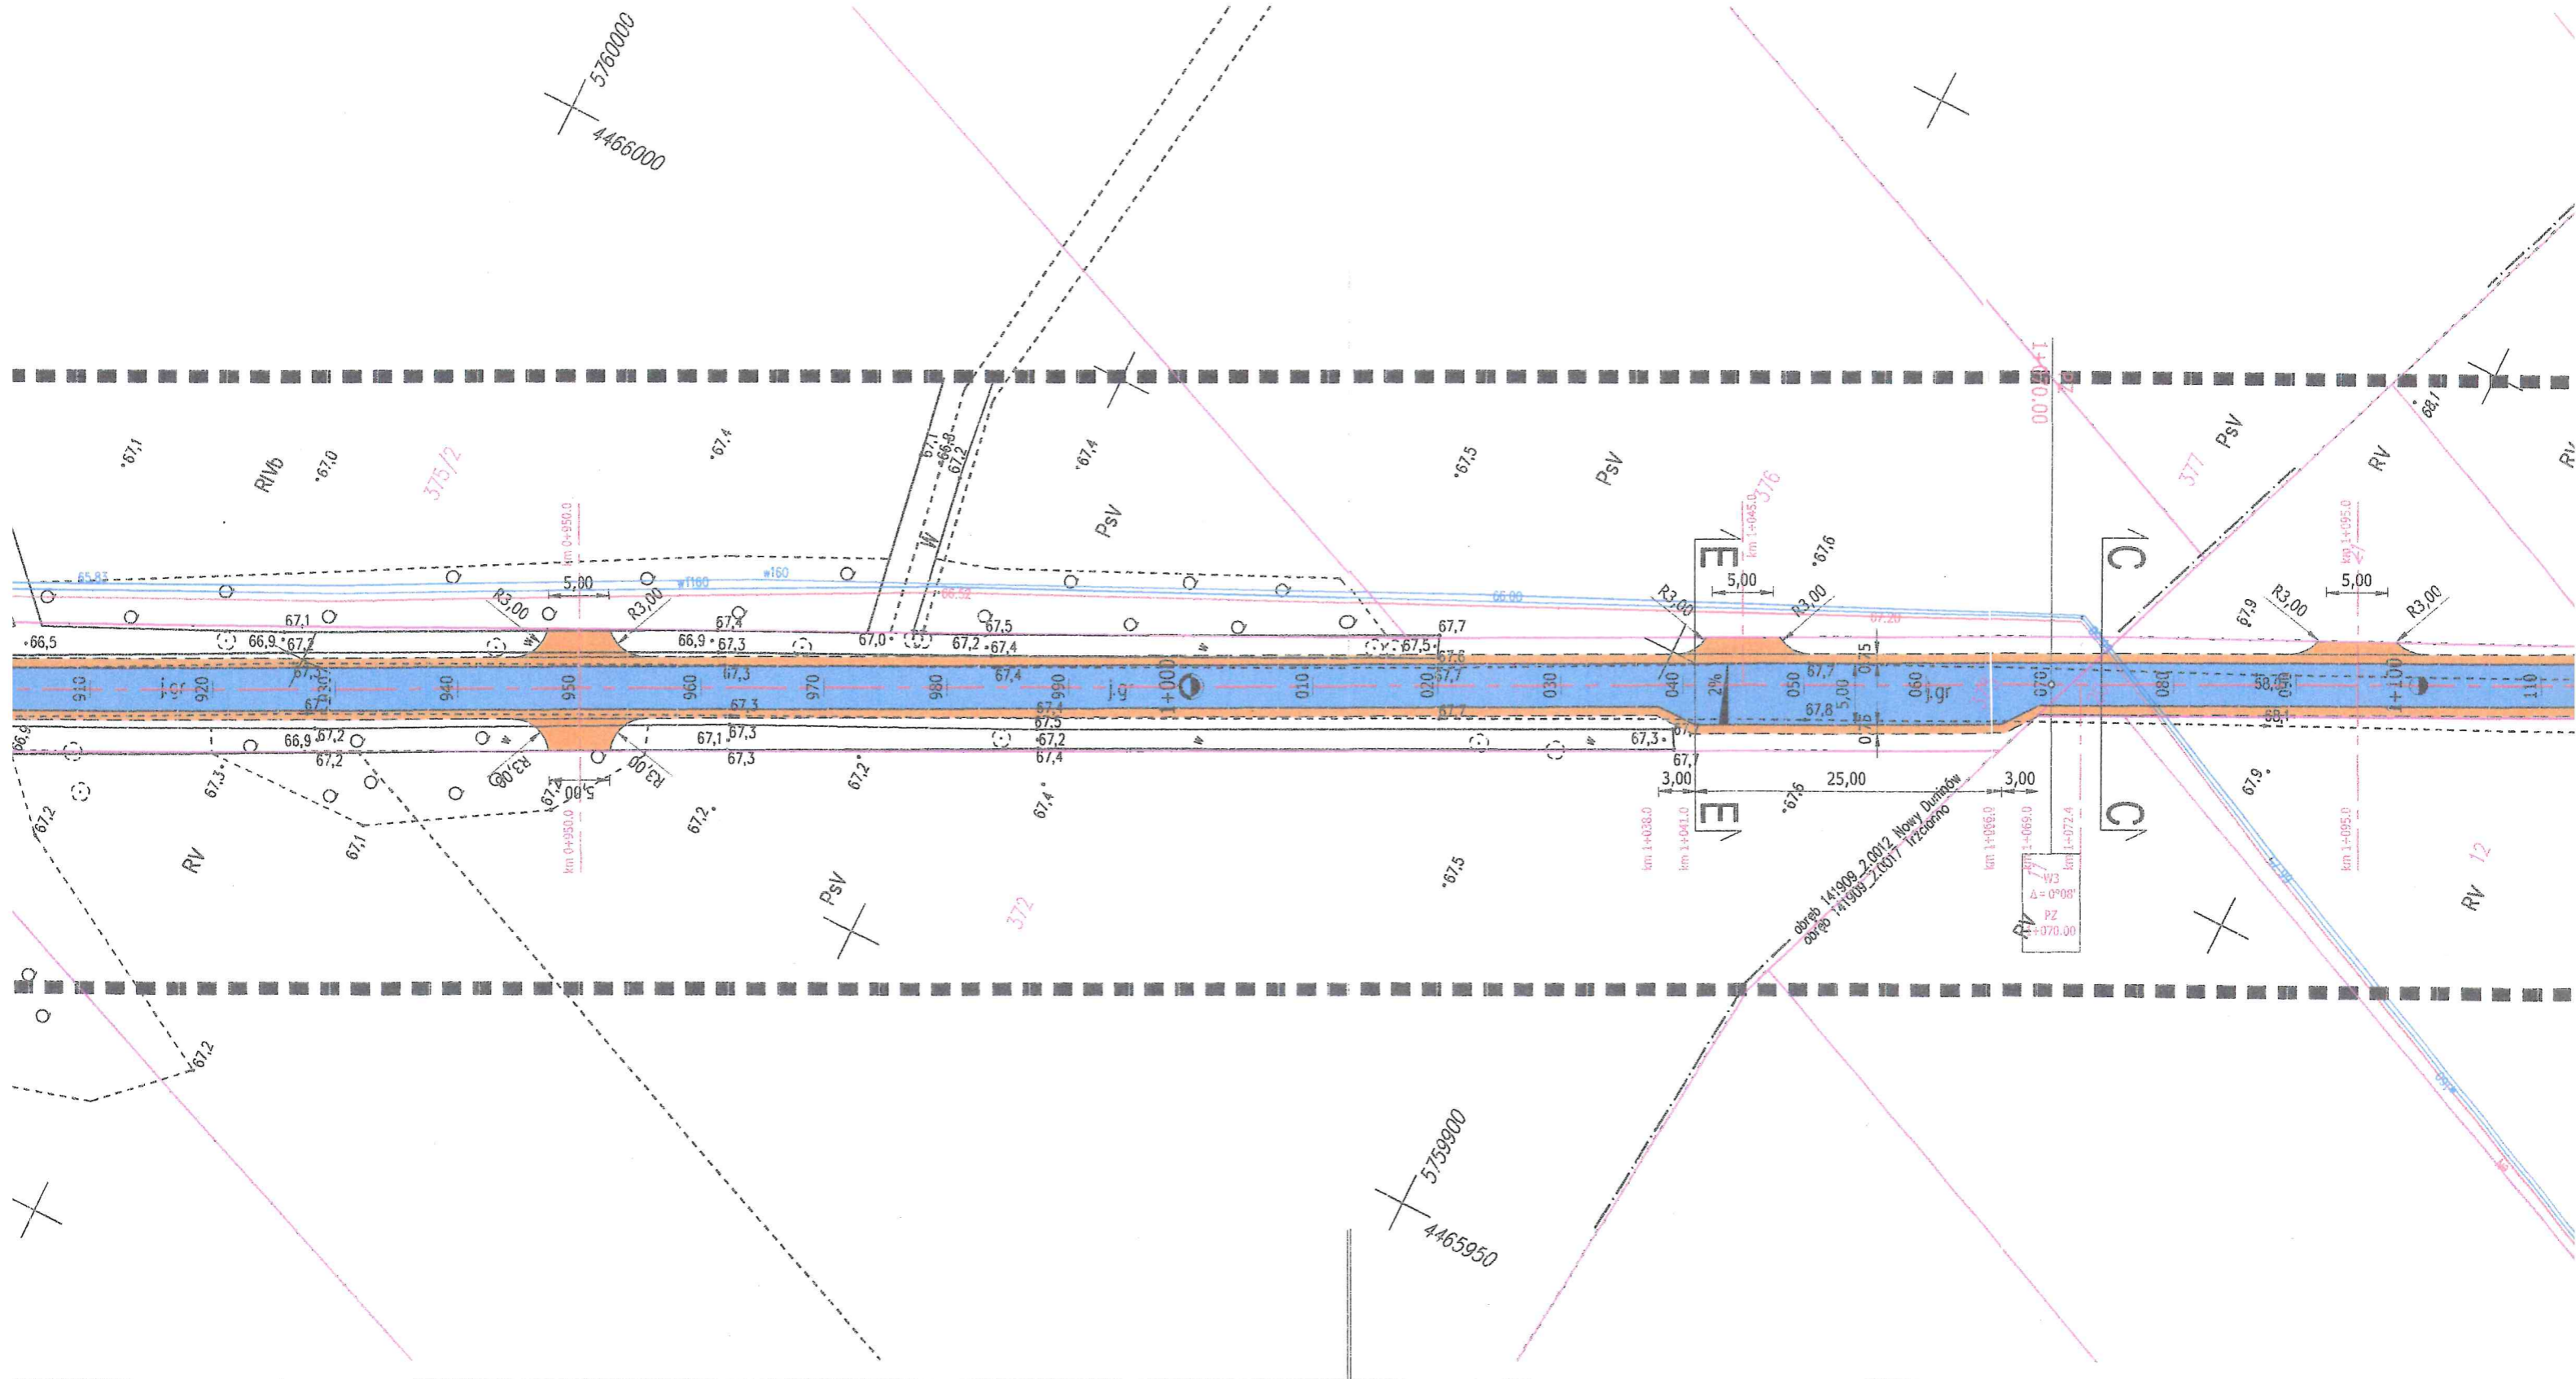

cz. 2.

# Przebudowa drogi gminnej Nowy Duninów - Trzciano

## ■ ZAKRES OPERACJI




cz. 3

# Przebudowa drogi gminnej Nowy Duninów - Pocianna

— ZAKRES OPERACJI


5759800  
4466100


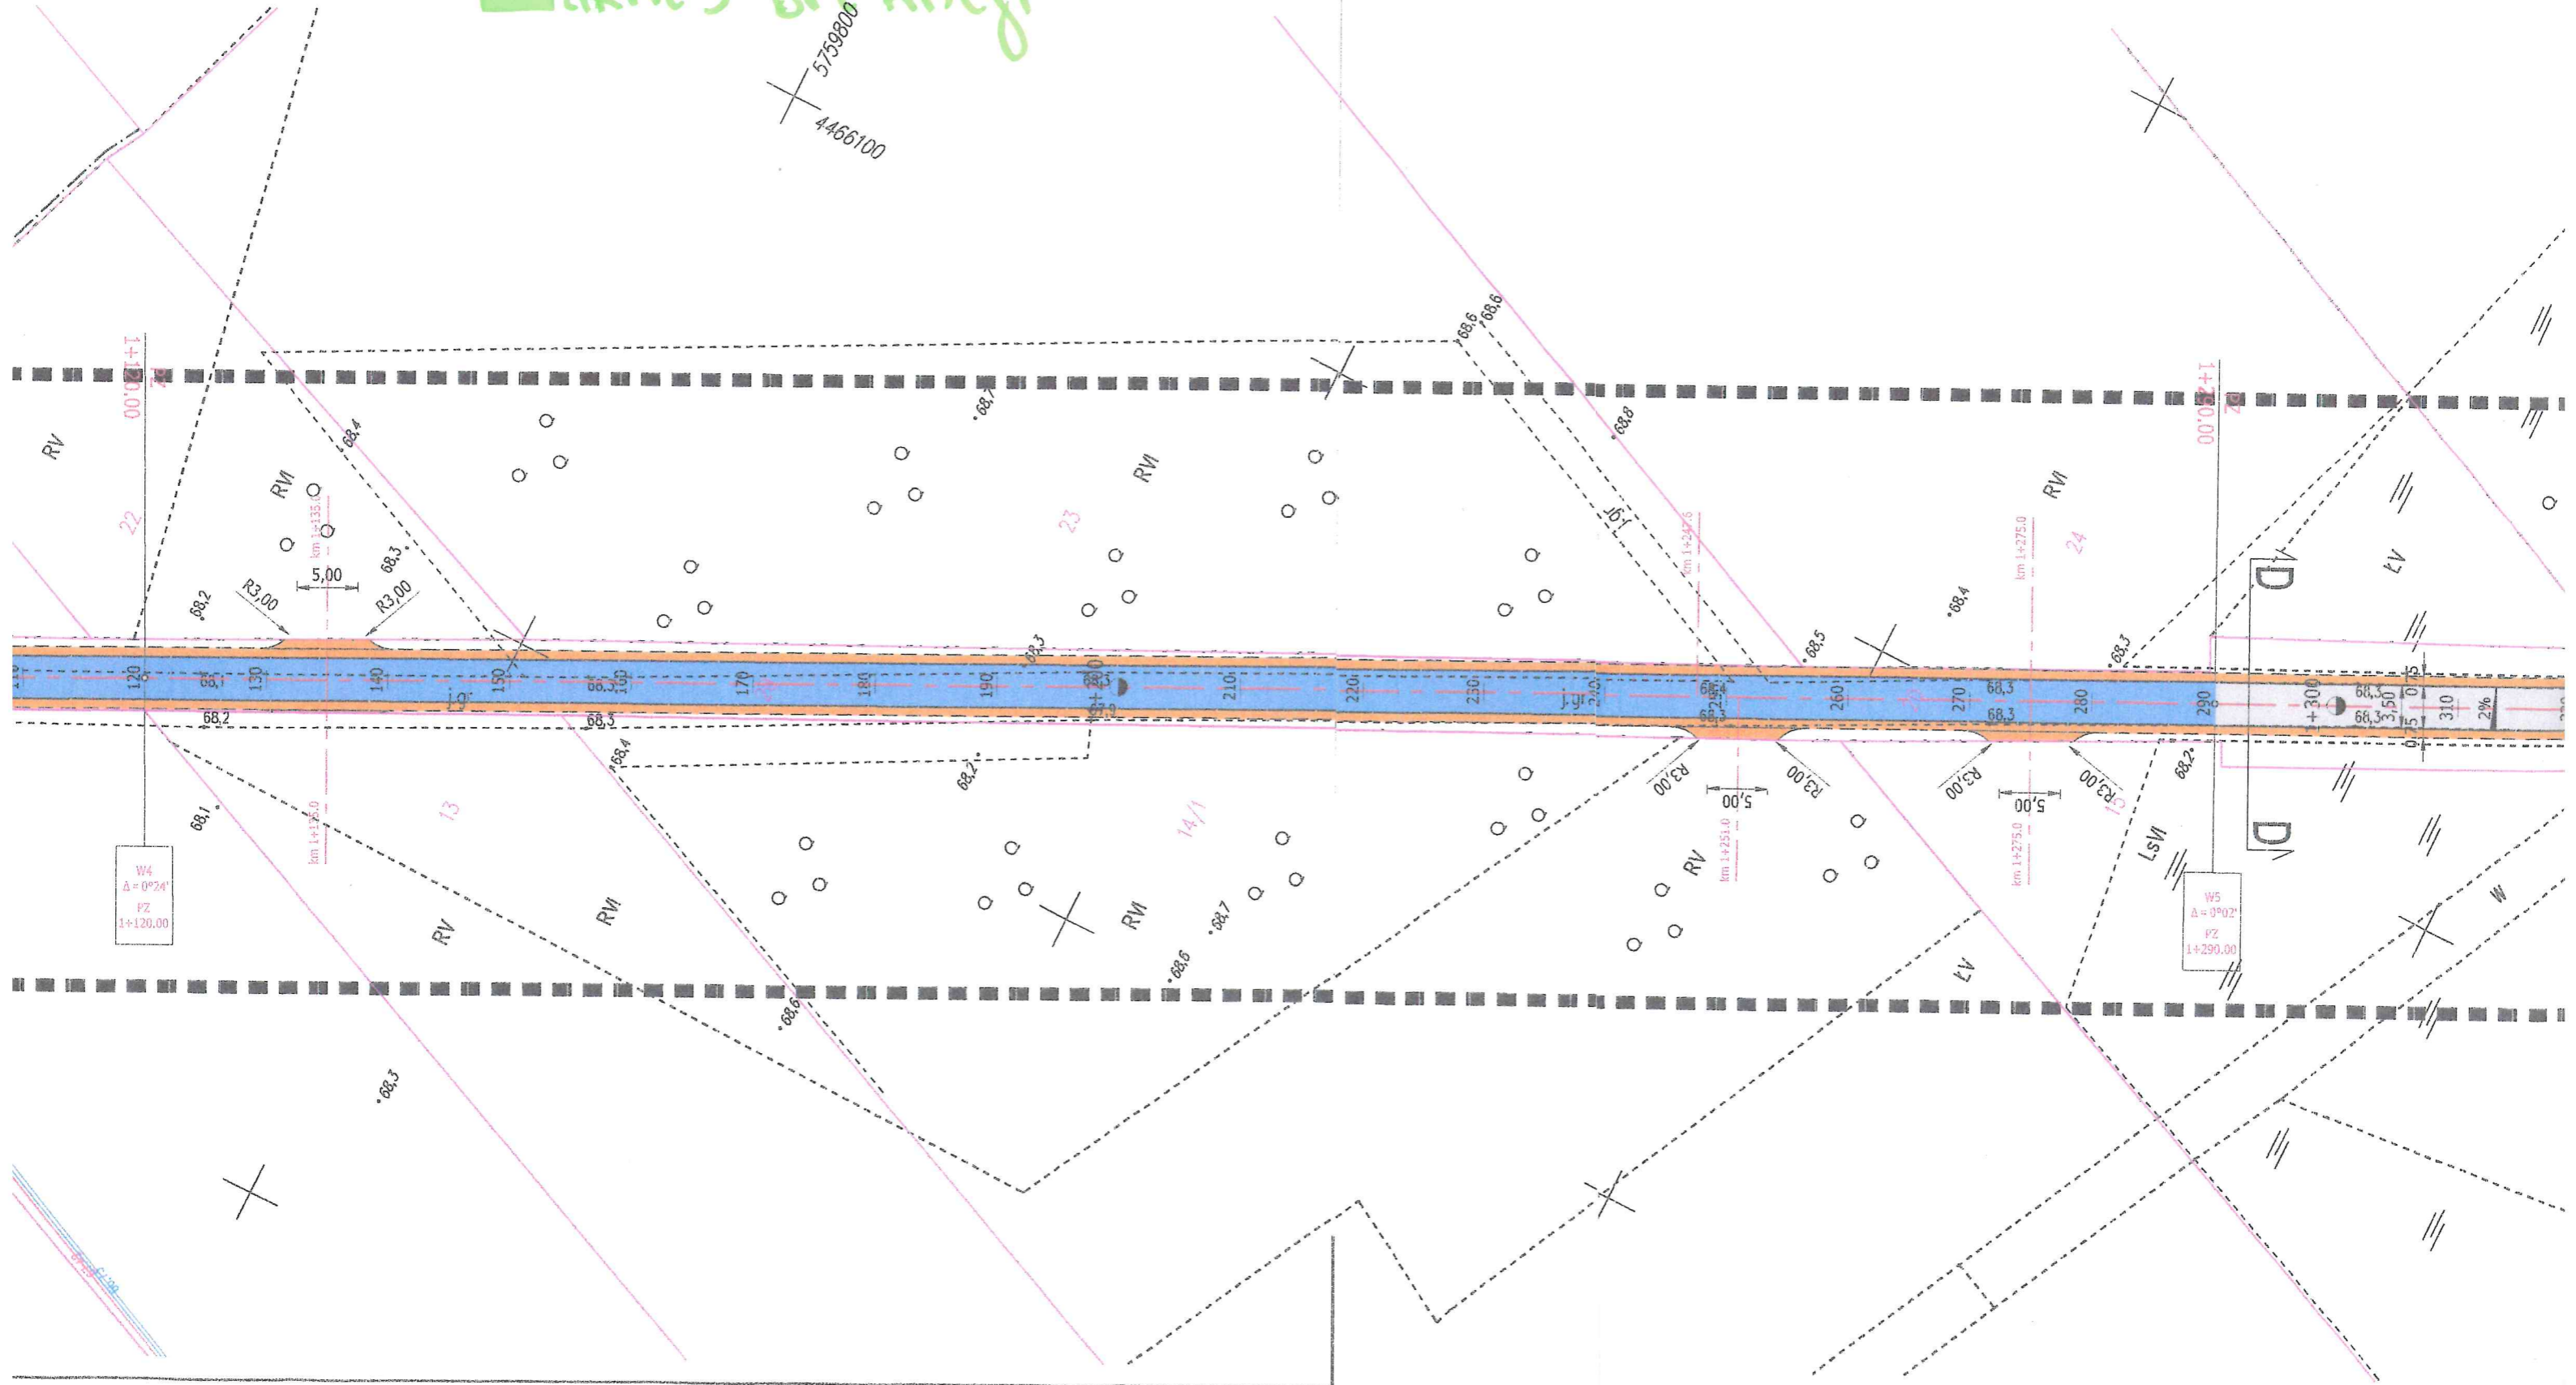


cz.4.

# Przebudowa drogi gminnej Nowy Duninów - Trzeizano

## — ZAKRES OPERACJI

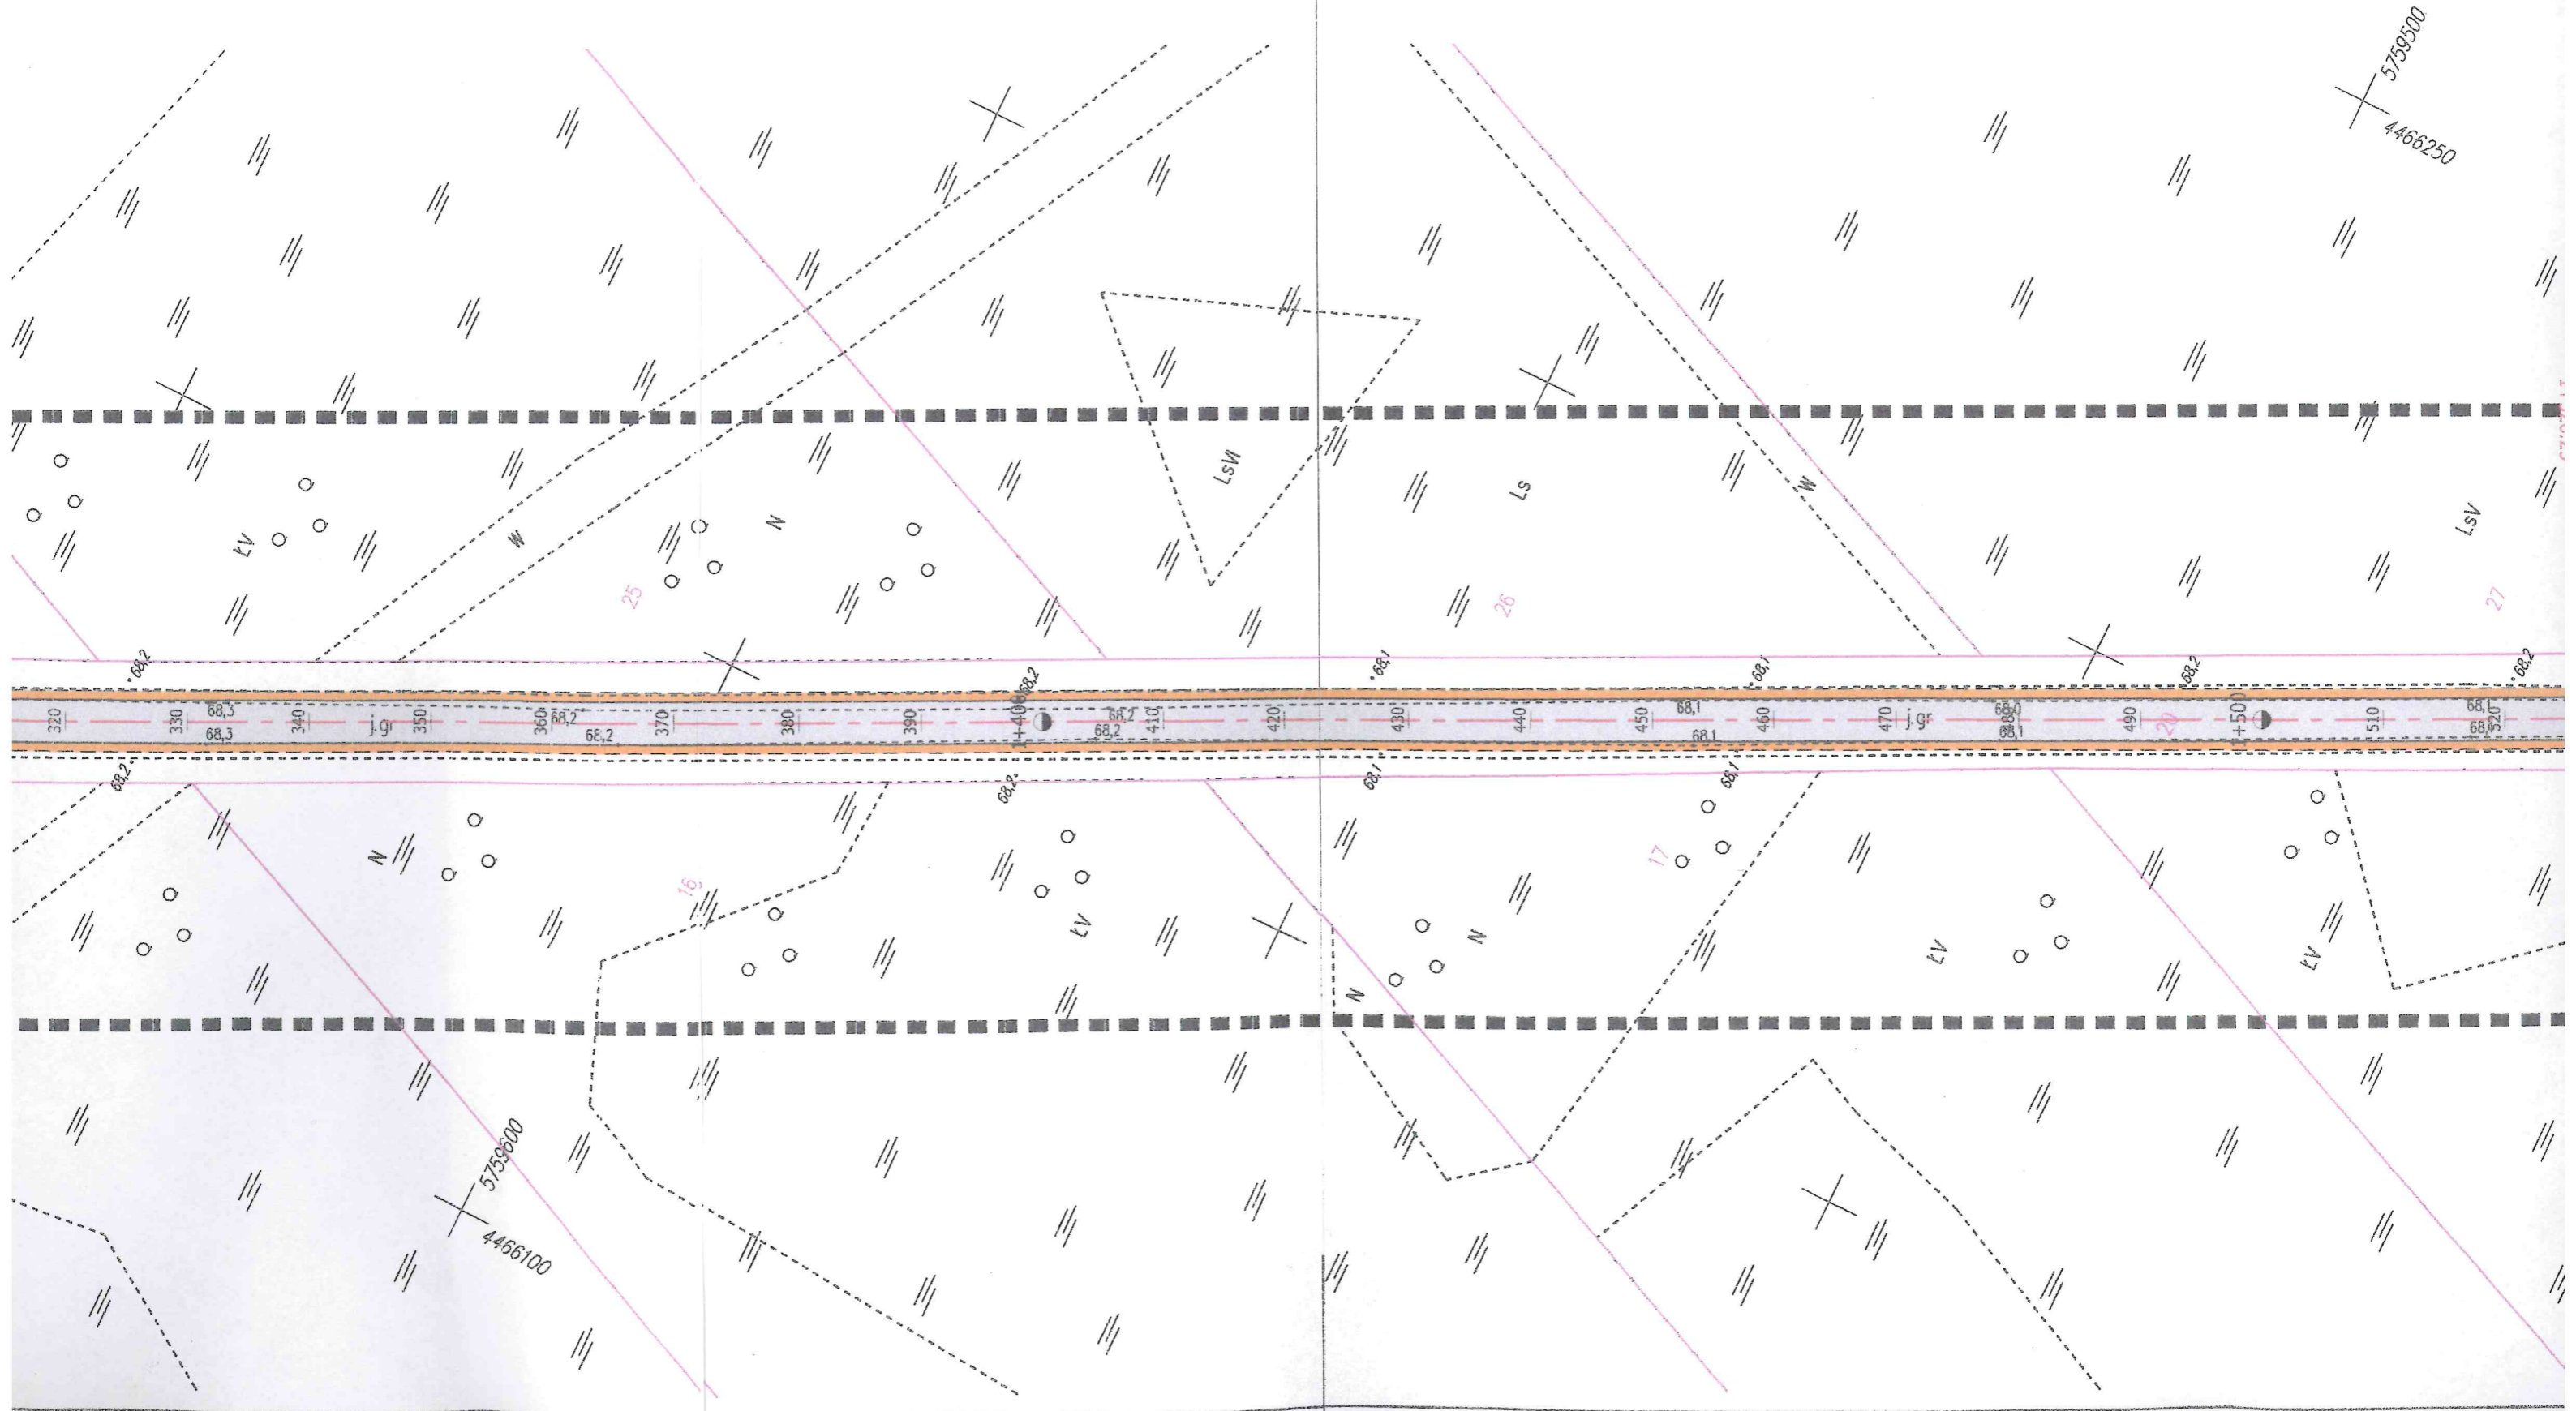

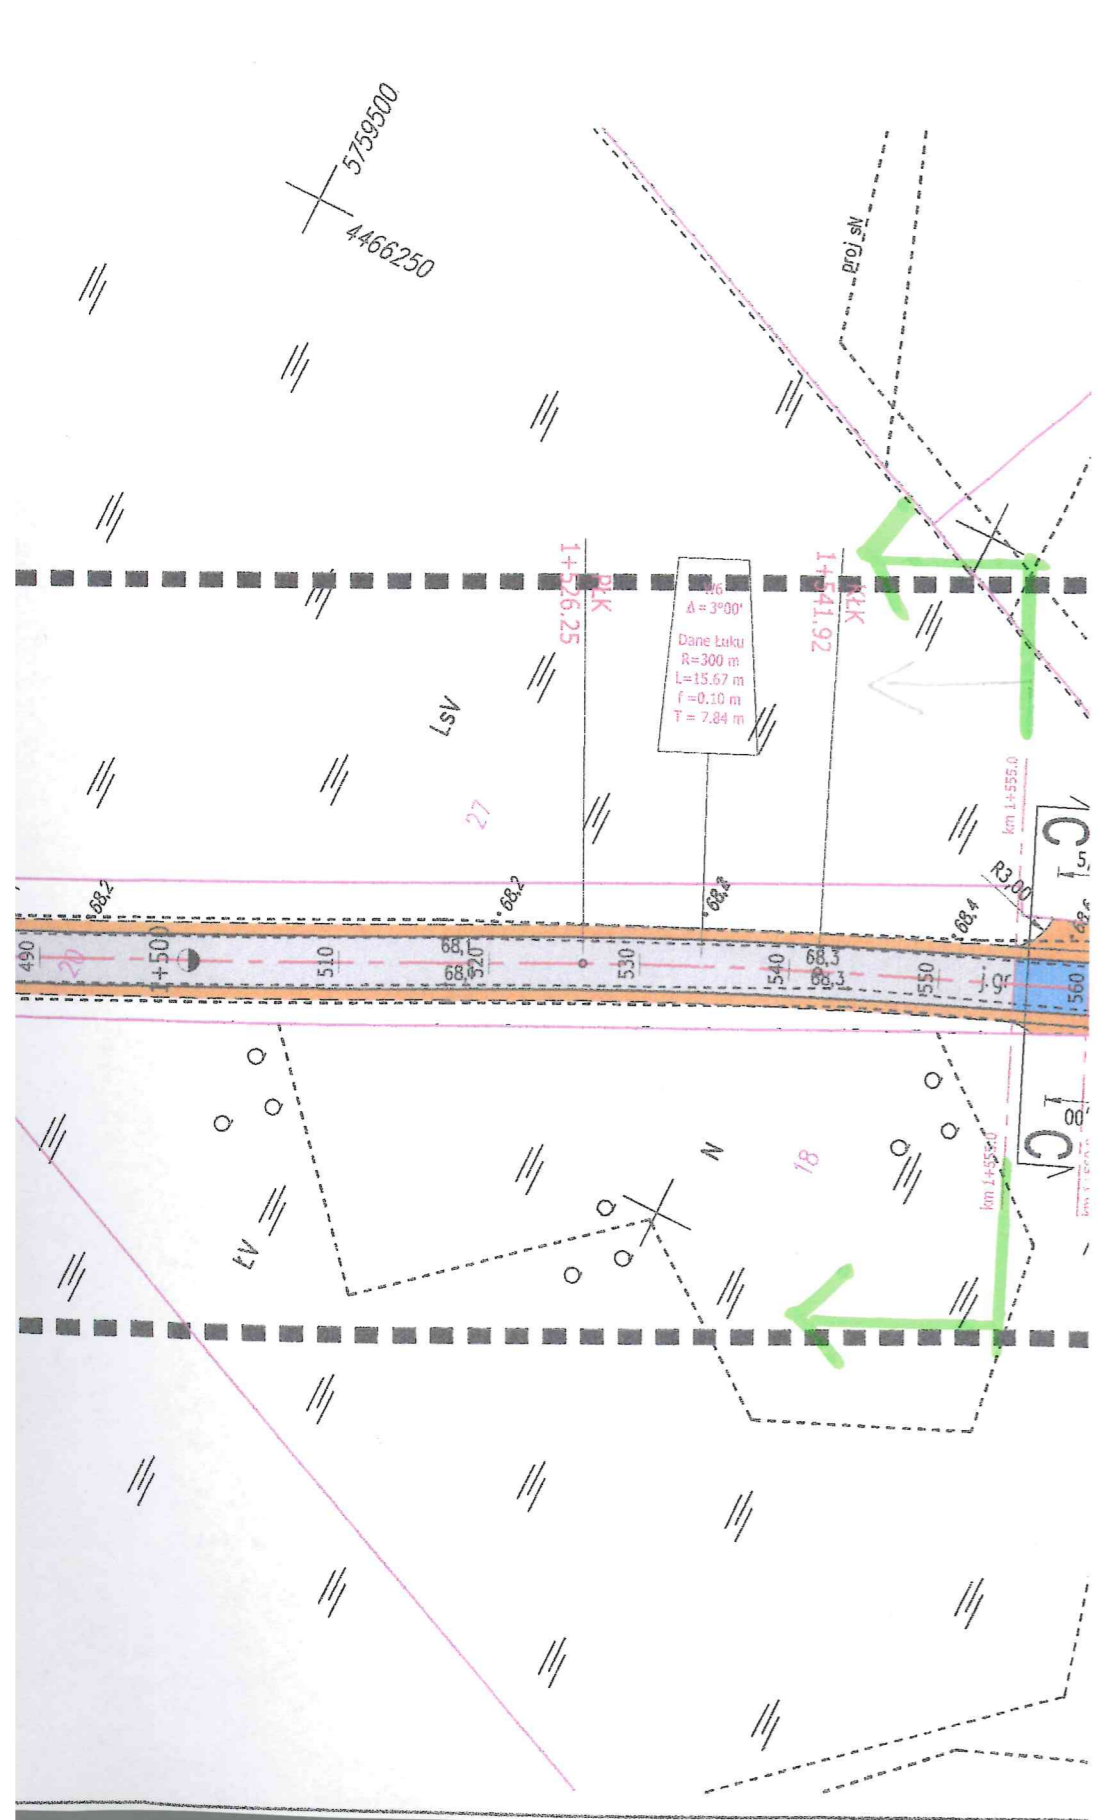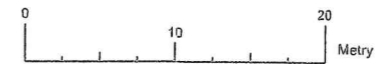

*Opinia pozytywna 25.12.2020r.*

GMINA NOWY DUNINÓW  
 pow. płocki, woj. mazowieckie  
 z s. 09-505 Nowy Duninów  
 ul. Osiedłowa 1, tel/fax 24 261-02-36  
 NIP 774-32-11-324, REG. 611015796

*[Signature]*  
 WÓJT

**LEGENDA:**

- oś drogi
- krawędź jezdni
- krawędź pobocza
- granice działek
- nawierzchnia drogi bitumiczna KR3
- nawierzchnia drogi z płyt MON
- nawierzchnia poboczy z KŁSM 0/31,5

Projektant	mgr inż. Adrian Stokowski	drogowa	MAZ/0207/PBD/17	Grudzień 2020	<i>mgr inż. Adrian Stokowski</i> spr. bud. nr MAZ/0207/PBD/17 do projektowania i w obecności inspekcji drogowej bez ograniczeń
Sprawdzający	inż. Tadeusz Kosakowski	drogowa	39/70	Grudzień 2020	
Funkcja	Imię i Nazwisko	Branża	Nr uprawn.	Data:	Podpis
Inwestor:	GMINA NOWY DUNINÓW ul. Osiedłowa 1 09-505 Nowy Duninów				
Tytuł zadania:	"Przebudowa drogi gminnej w m. Nowy Duninów - Trzcianno na działkach o numerach ew. 373 w m. Nowy Duninów, dz. nr. ew. 20 w m. Trzcianno"				Nr rysunku:
Tytuł rysunku:	PROJEKT ZAGOSPODAROWANIA TERENU				<b>1</b>
Obiekt:	DROGA GMINNA				
Skala:	1:500	Format:	297x2880	Stadium:	PB
Numer strony:					49