


Budynek KWP Opole elewacja K

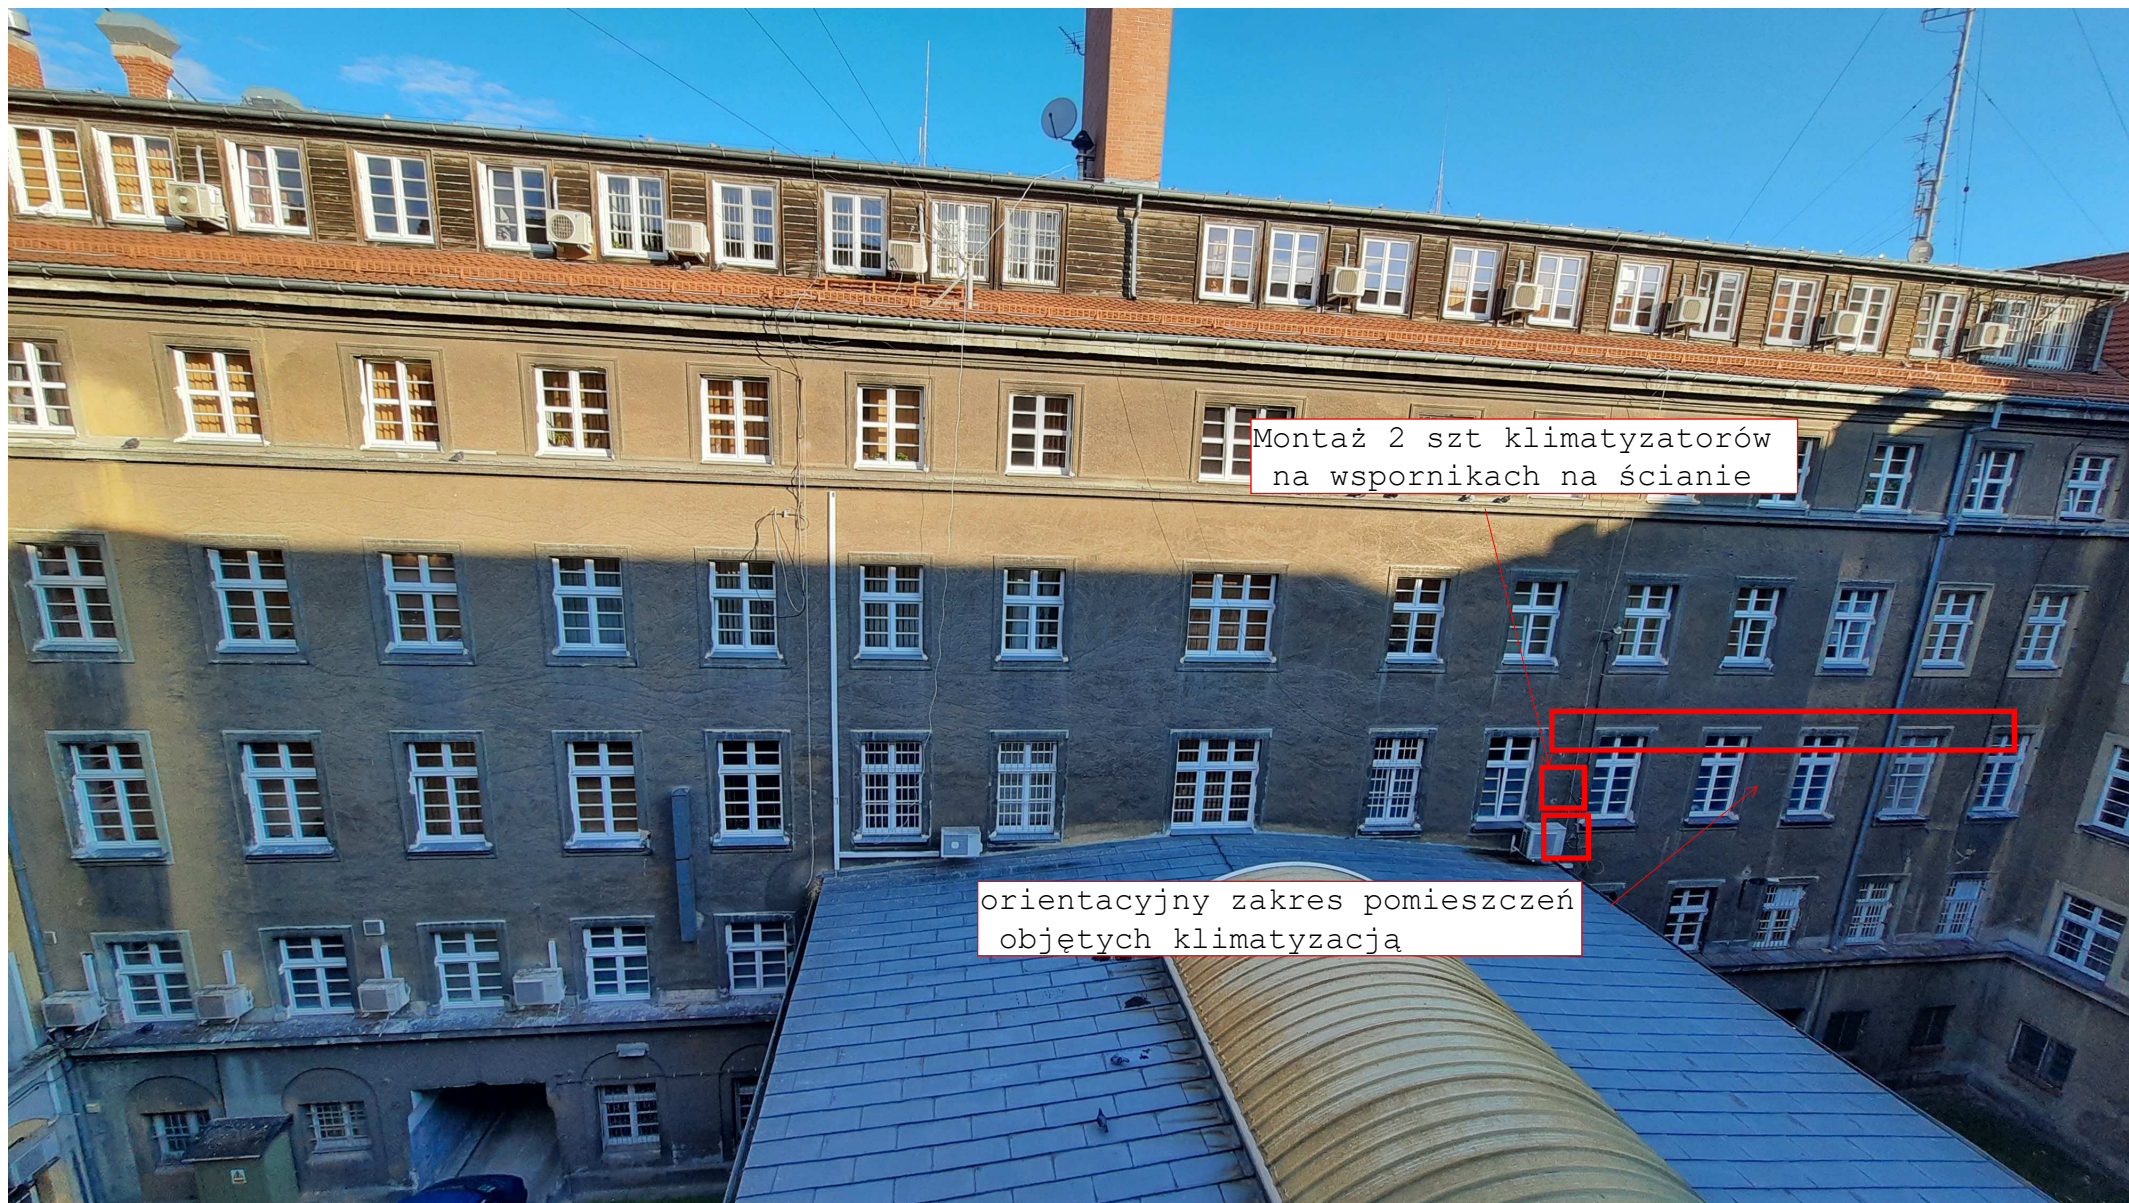

Montaż 2 szt klimatyzatorów
na wspornikach na ścianie

orientacyjny zakres pomieszczeń
objętych klimatyzacją