


PRZEKRÓJ PODŁUŻNY

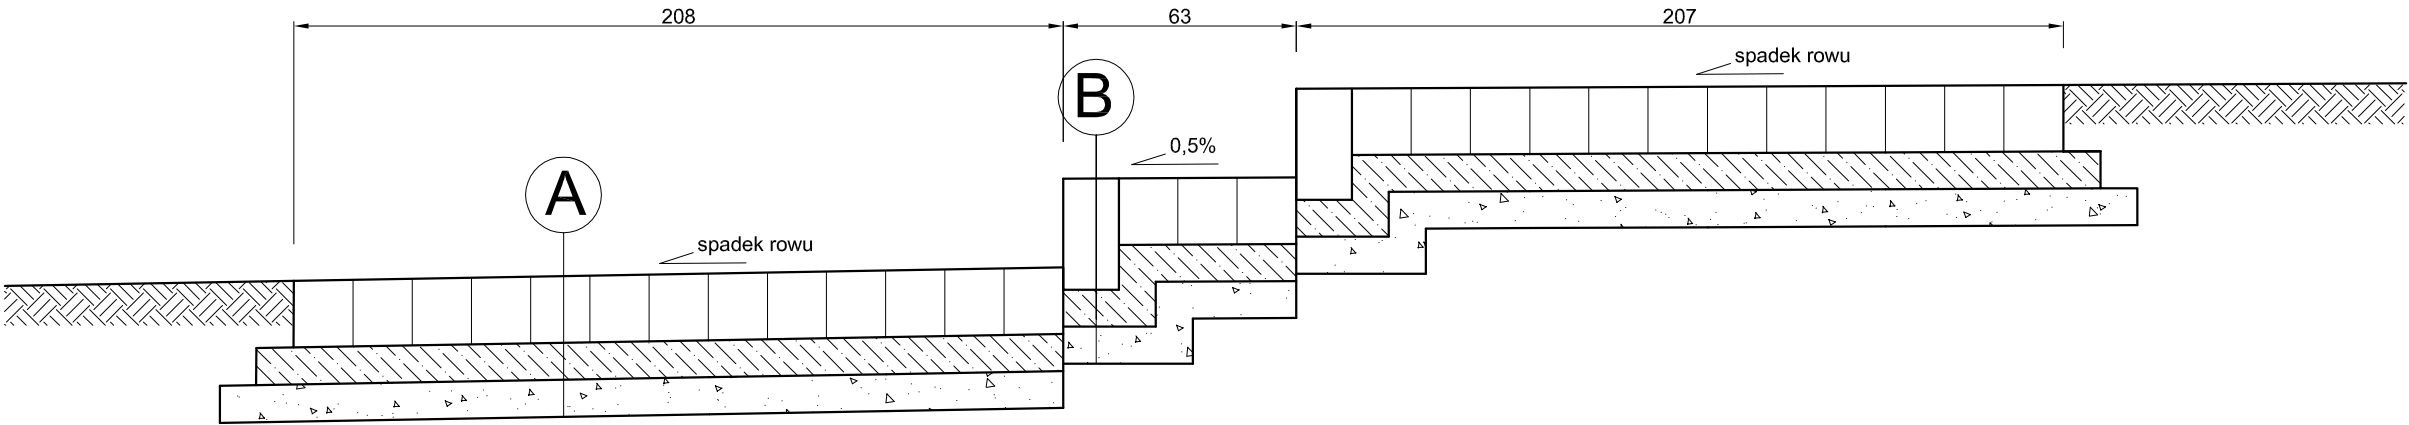


A

- umocnienie dna kamienną kostką brukową 16/18	18 cm
- podkład z betonu C12/15	10 cm
- podbudowa z kruszywa	10 cm
- podłoże gruntowe	

B

- krawężnik betonowy lekki 15/30	30 cm
- podkład z betonu C12/15	10 cm
- podbudowa z kruszywa	10 cm
- podłoże gruntowe	

WIDOK Z GÓRY

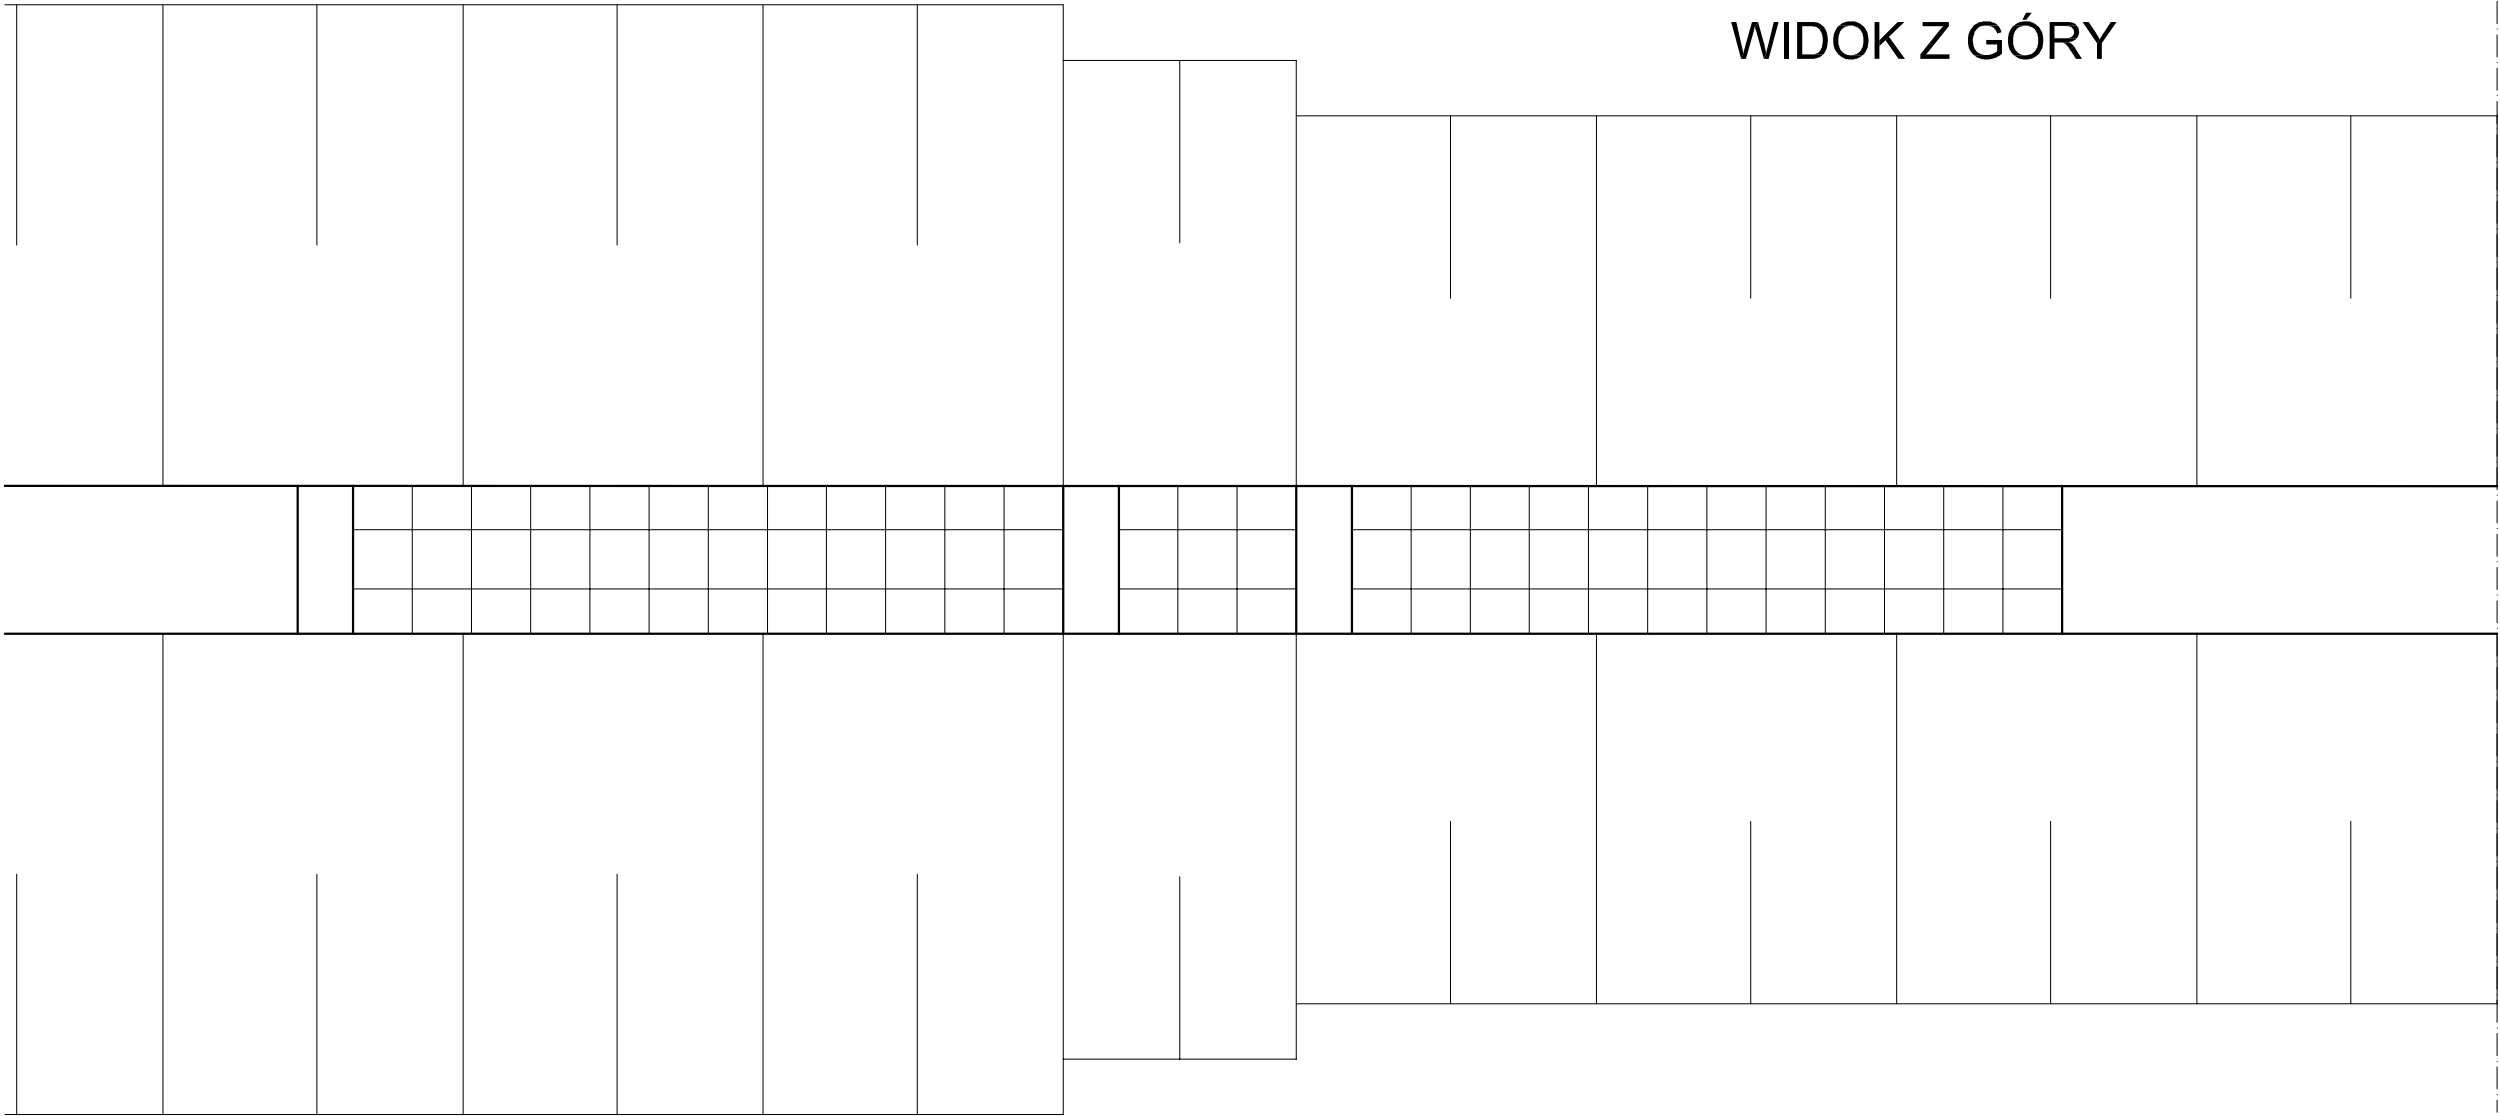

Inwestor/ Zamawiający	POWIAT KĘPIŃSKI ul. Kościuszki 5 63-600 Kępno			 POWIAT KĘPIŃSKI wielkopolski z natury	
Jednostka projektowa	Biuro Inżynierskie TRAKT Sędziszów 50 58 -410 Marciszów NIP 614-154-19-88				
Stadium	Zadanie				
Projekt wykonawczy	"REMONT DROGI POWIATOWEJ NR 5683P W MIEJSCOWOŚCI ZBYCZYNA - DROŻKI"				
Nr tomu	Lokalizacja inwestycji				
II	Droga powiatowa 5683P, Zbyszyna - Drożki				
Branża Drogowa -DR	Tytuł rysunku				
	KASKADA NA ROWIE PRZYDROŻNYM				
Stanowisko	Imię i nazwisko		Nr uprawnień		Podpis
Projektant br. drogowa/ konstr	mgr inż. Grzegorz Lewowski		263/DOŚ/13		
Sprawdzający br. drogowa	mgr inż. Włodzimierz Lewowski		228/02/DUW		
Asystent br. drogowa	inż. Marcelina Szczecińska				
Nr projektu	Skala	Data	Nr egz.		Nr rys.
17-15	1 : 20	01 . 2016			8.3
Stadium	Branża	Km	Nr obiektu	Nr tomu	Nr rysunku
PW	DR			II	8.3
					00